

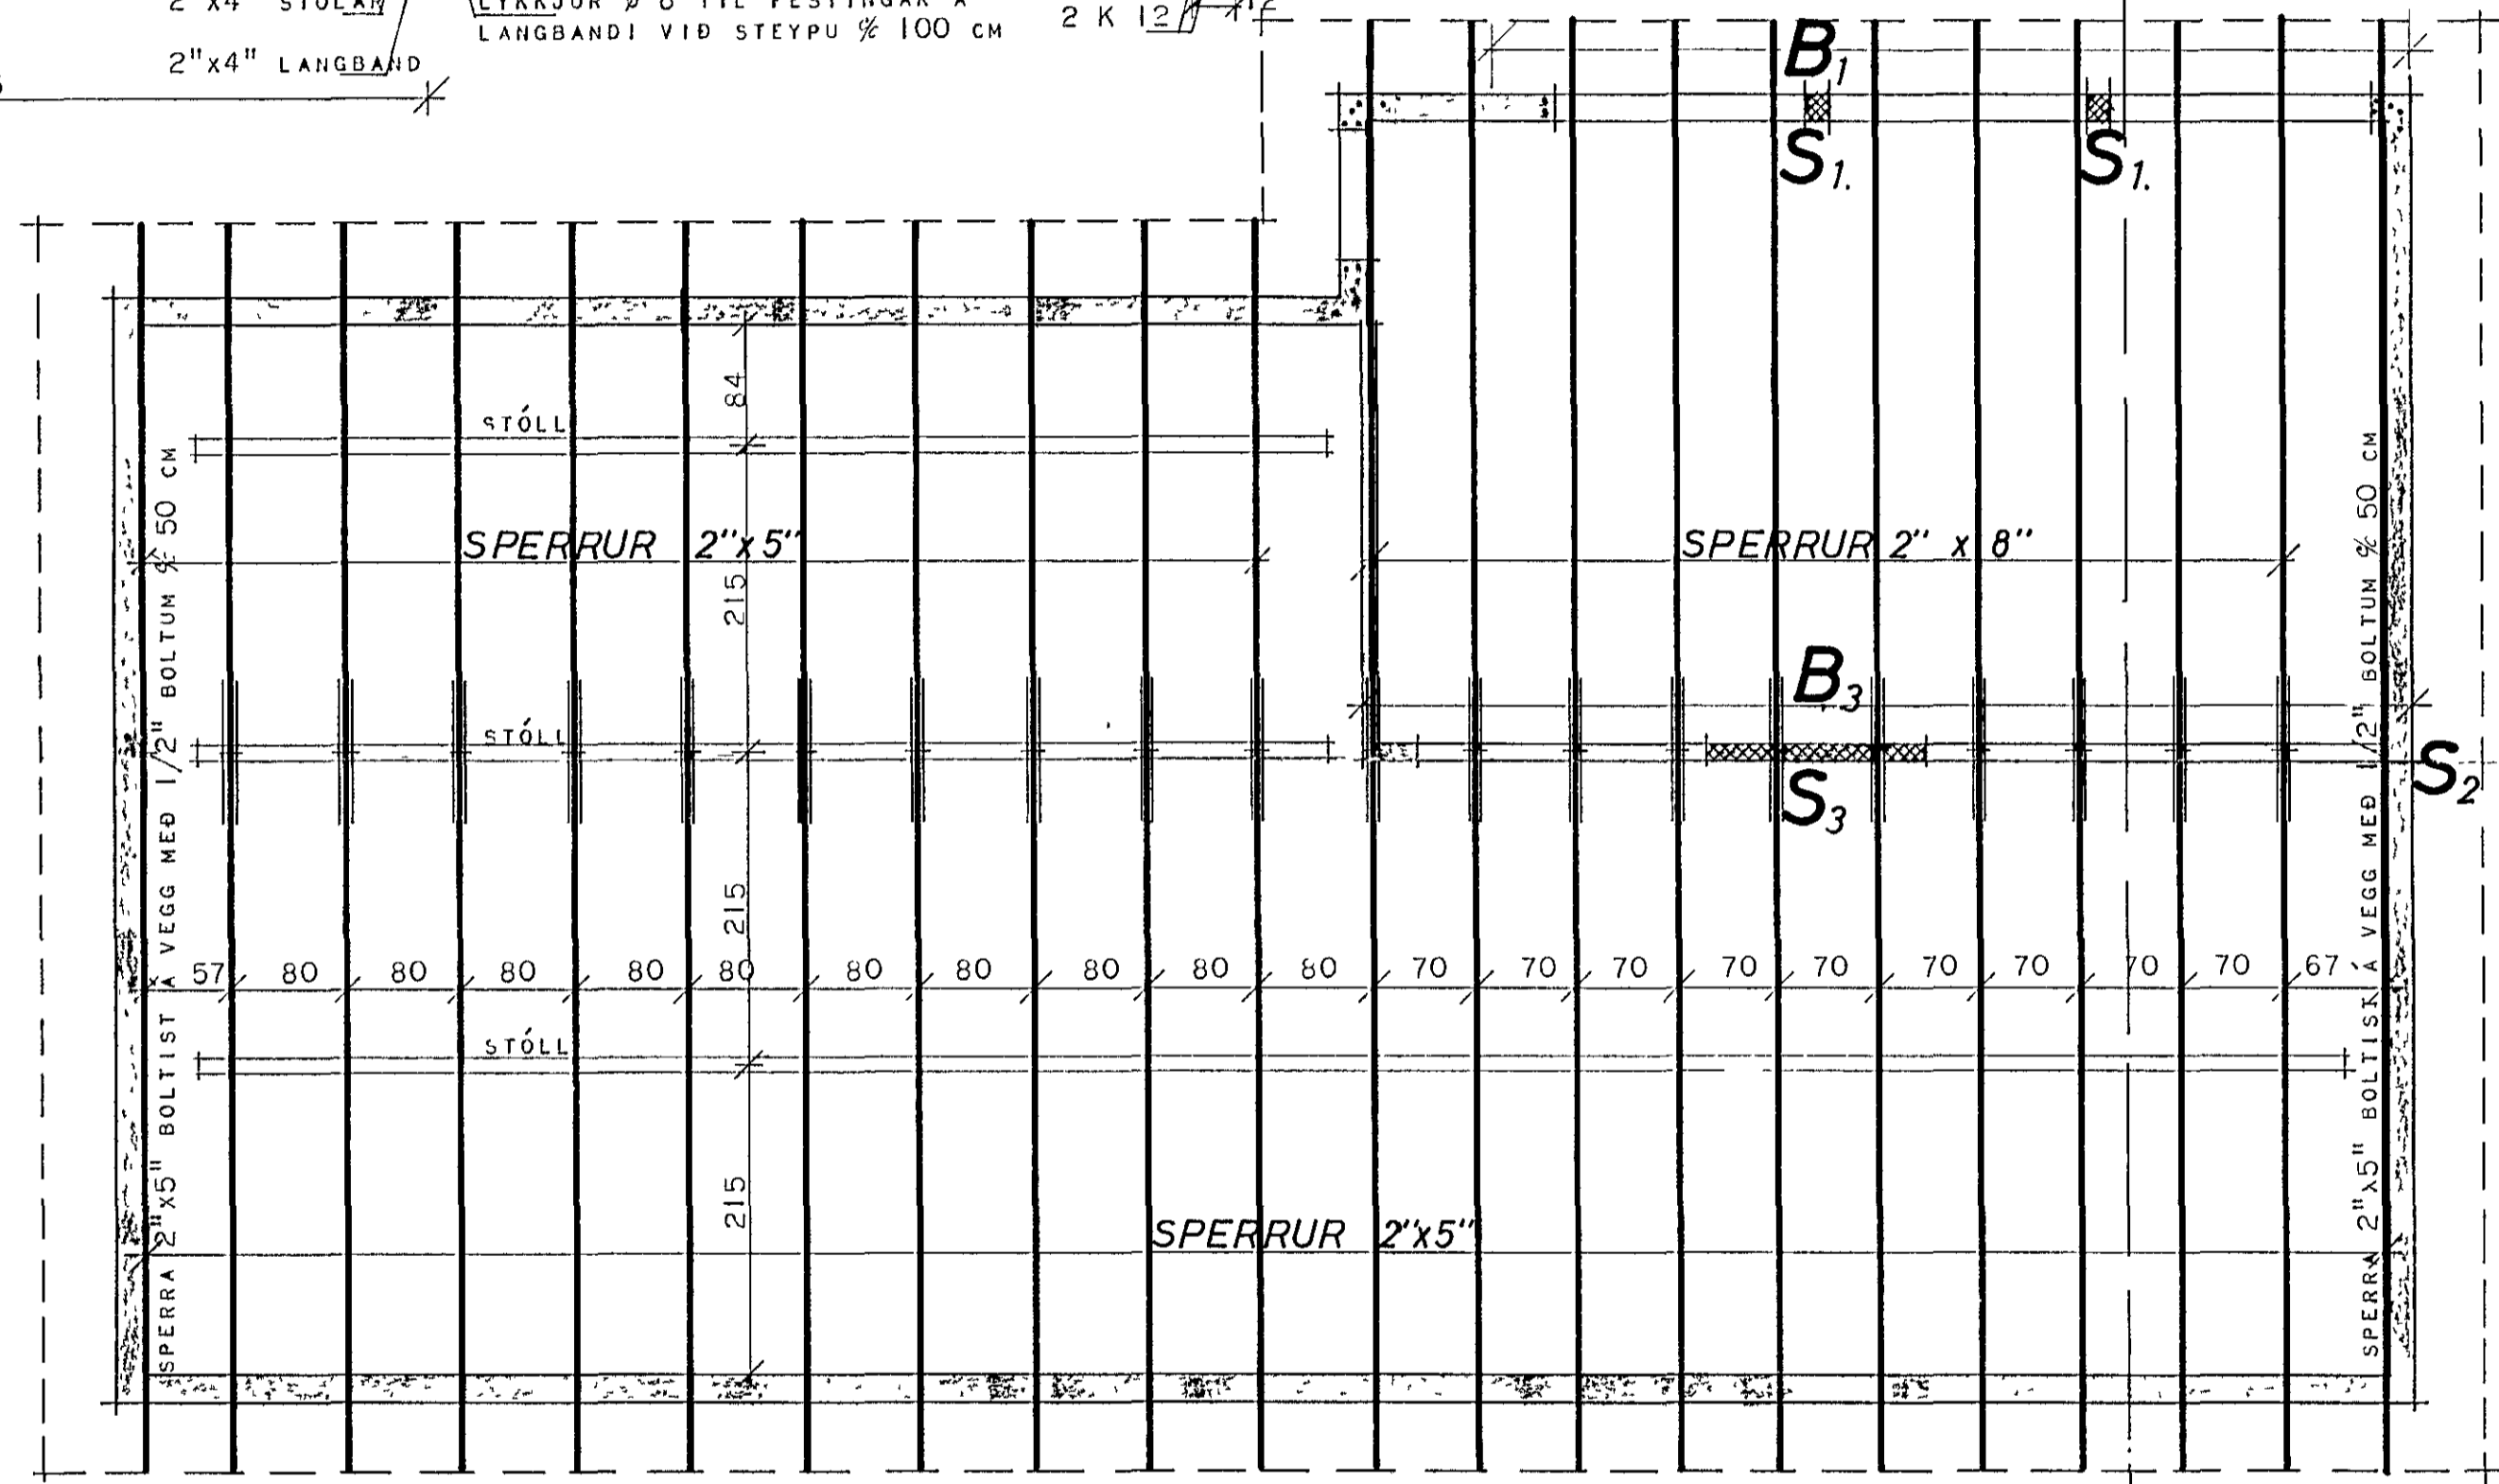
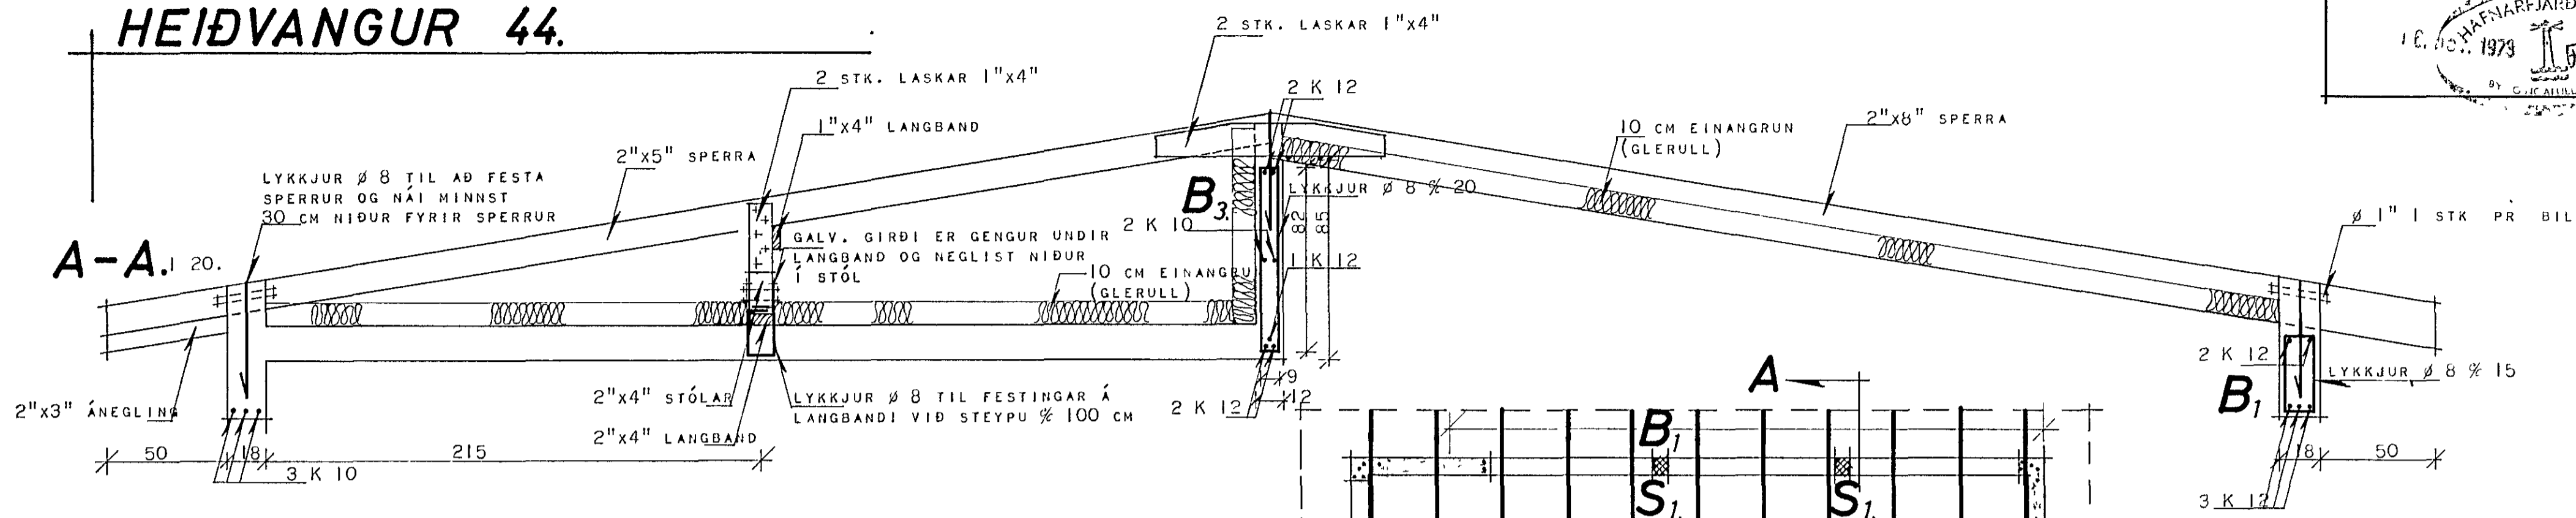


HEIÐVANGUR 44.

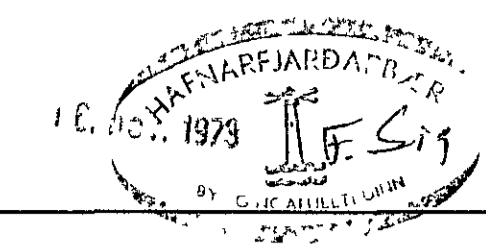

GRUNNMYND MKV. · 1:50.

SKÝRINGAR
 BERA SKAL FÚAVARNAREFNI Á ALLA SPERRUENDA. SVO OG ÞÆR SPERRUR. ER BOLTAST Á VEGGI
 FÚAVARNAREFNIÐ SKAL BORIÐ Á SPERRURNAR MEÐAN ÞÆR ERU ÞURRAR
 SPERRUEFNIÐ SKAL VERA BEINT. HÚSBURRT OG LAUST VID STÓRA KVISTI
 VID ÚTVEGGI FESTAST SPERRUENDAR Í STEYPU MEÐ LYKKJUM ÚR Ø 8 MM STEYPUSTYRKJARJÁRNI OG GANGI ÞÆR 30 CM NIÐUR FYRIR NEÐRI BRÚN Á SPERRU

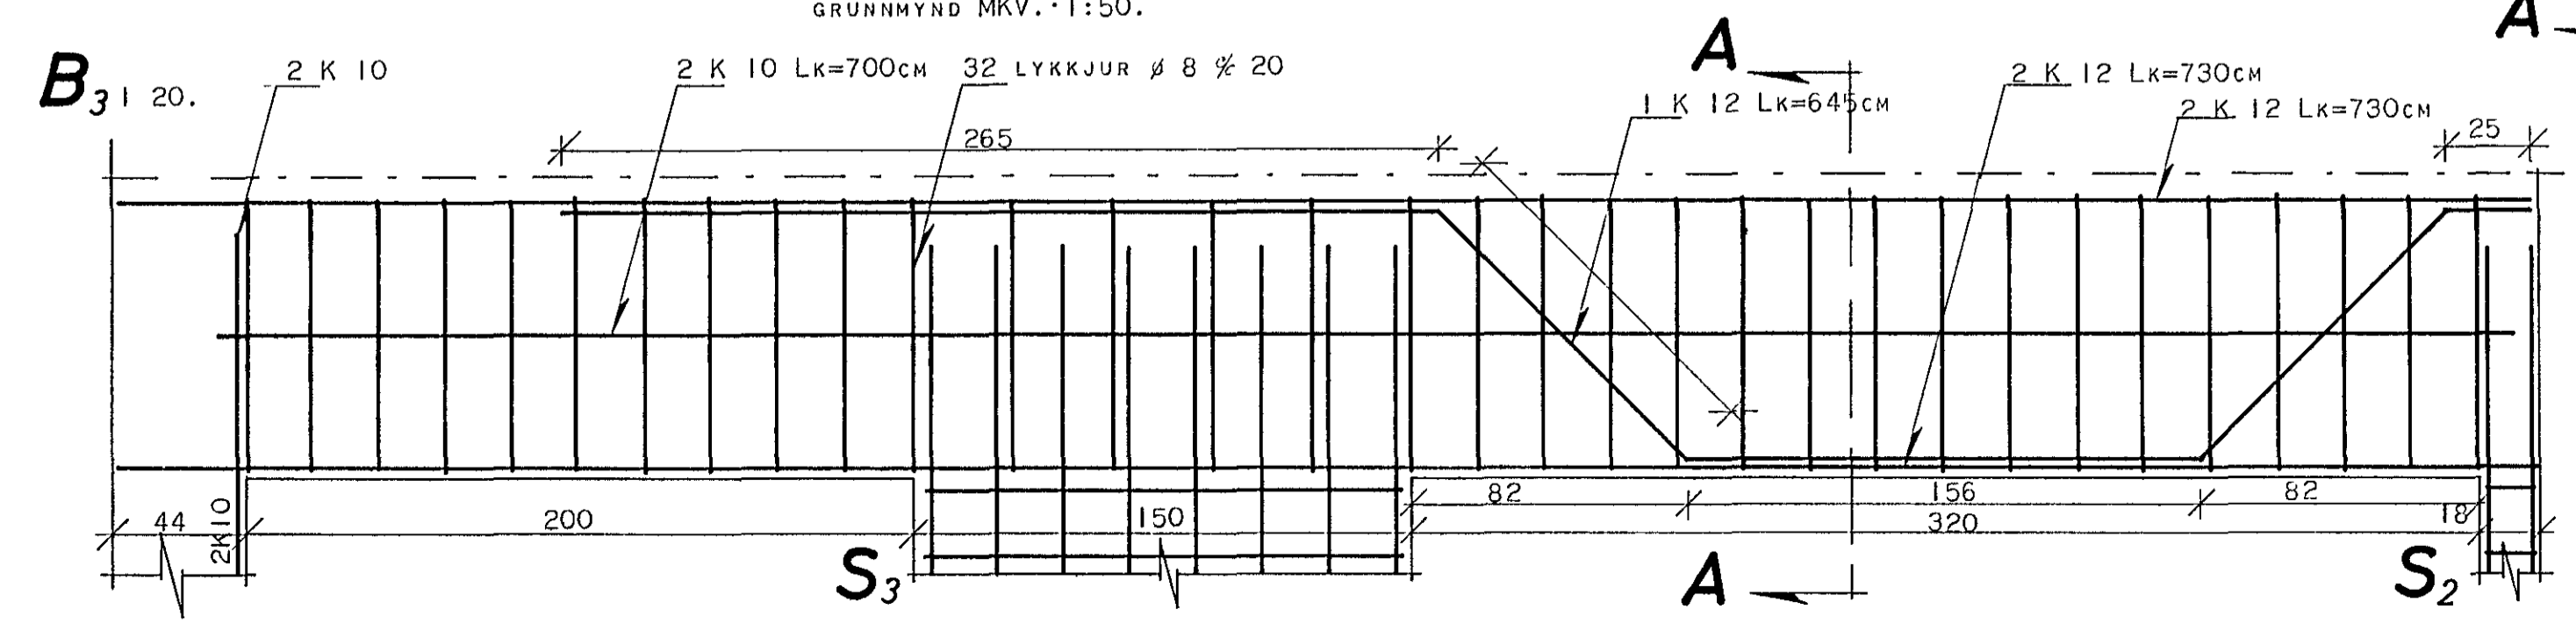

HÚSNÆÐISMÁLASTOFNUN RÍKISINS	
ÞAKVIÐIR	SÉRTEIKNING VERK NR : 1130.
	OKT 1973
MKV.: 1.20. 1 50.	
<i>Jón Helmarsson</i>	