
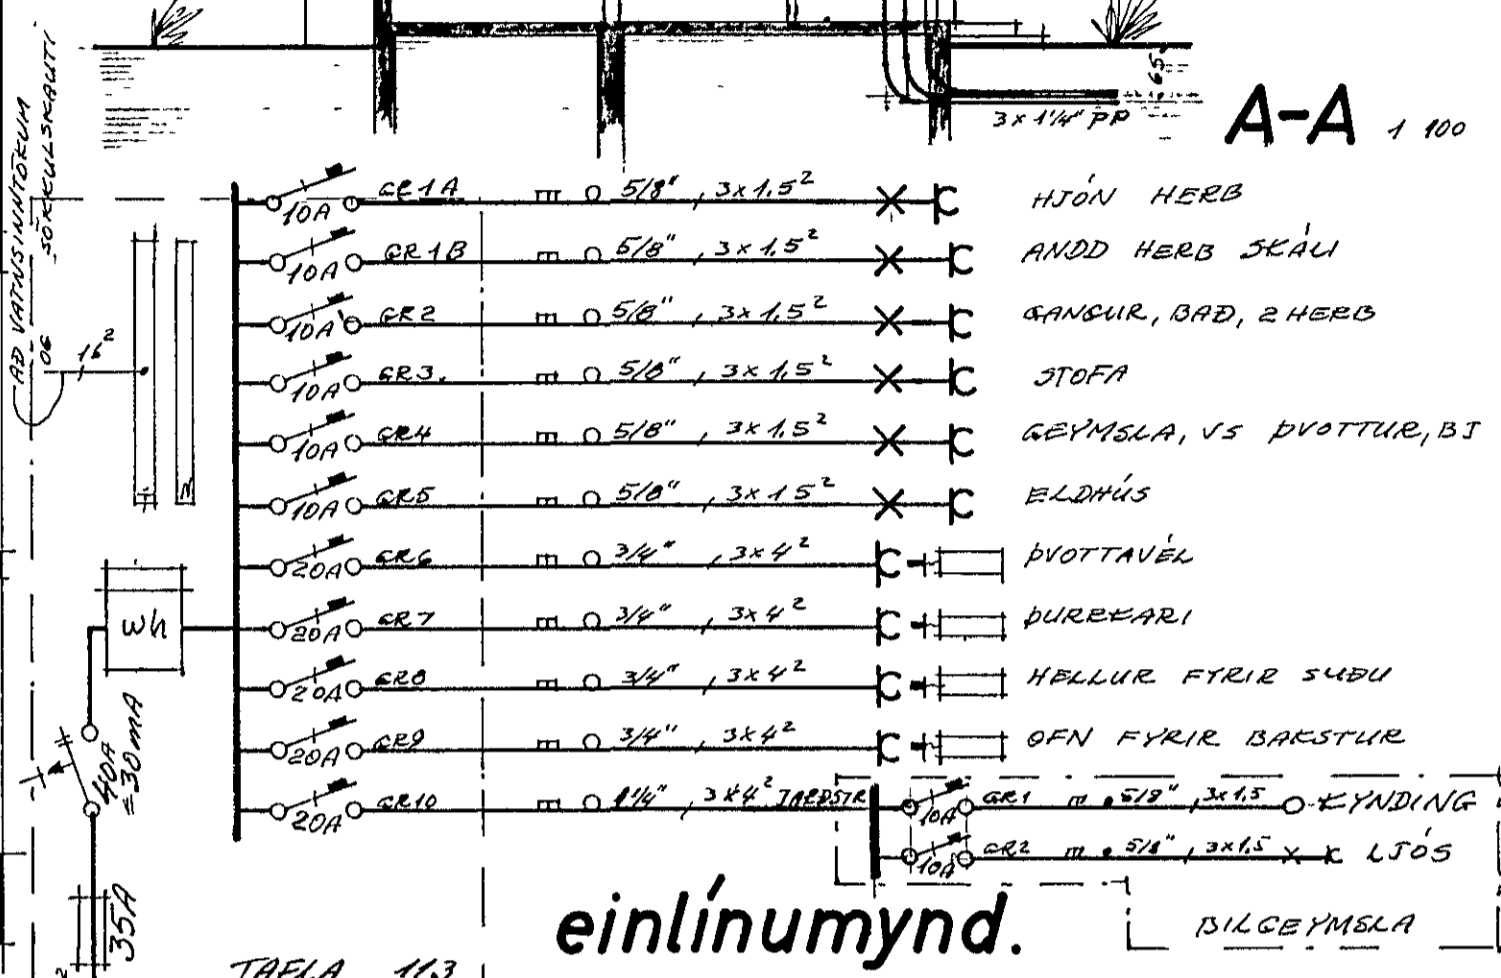



HEIÐVANGUR 44. HAFNARFIRÐI:

Húveita r. 2264
Samþykkt þ. 2.11.1973
fr. R. I. U. R. J. A. U.
Björn Jónsson

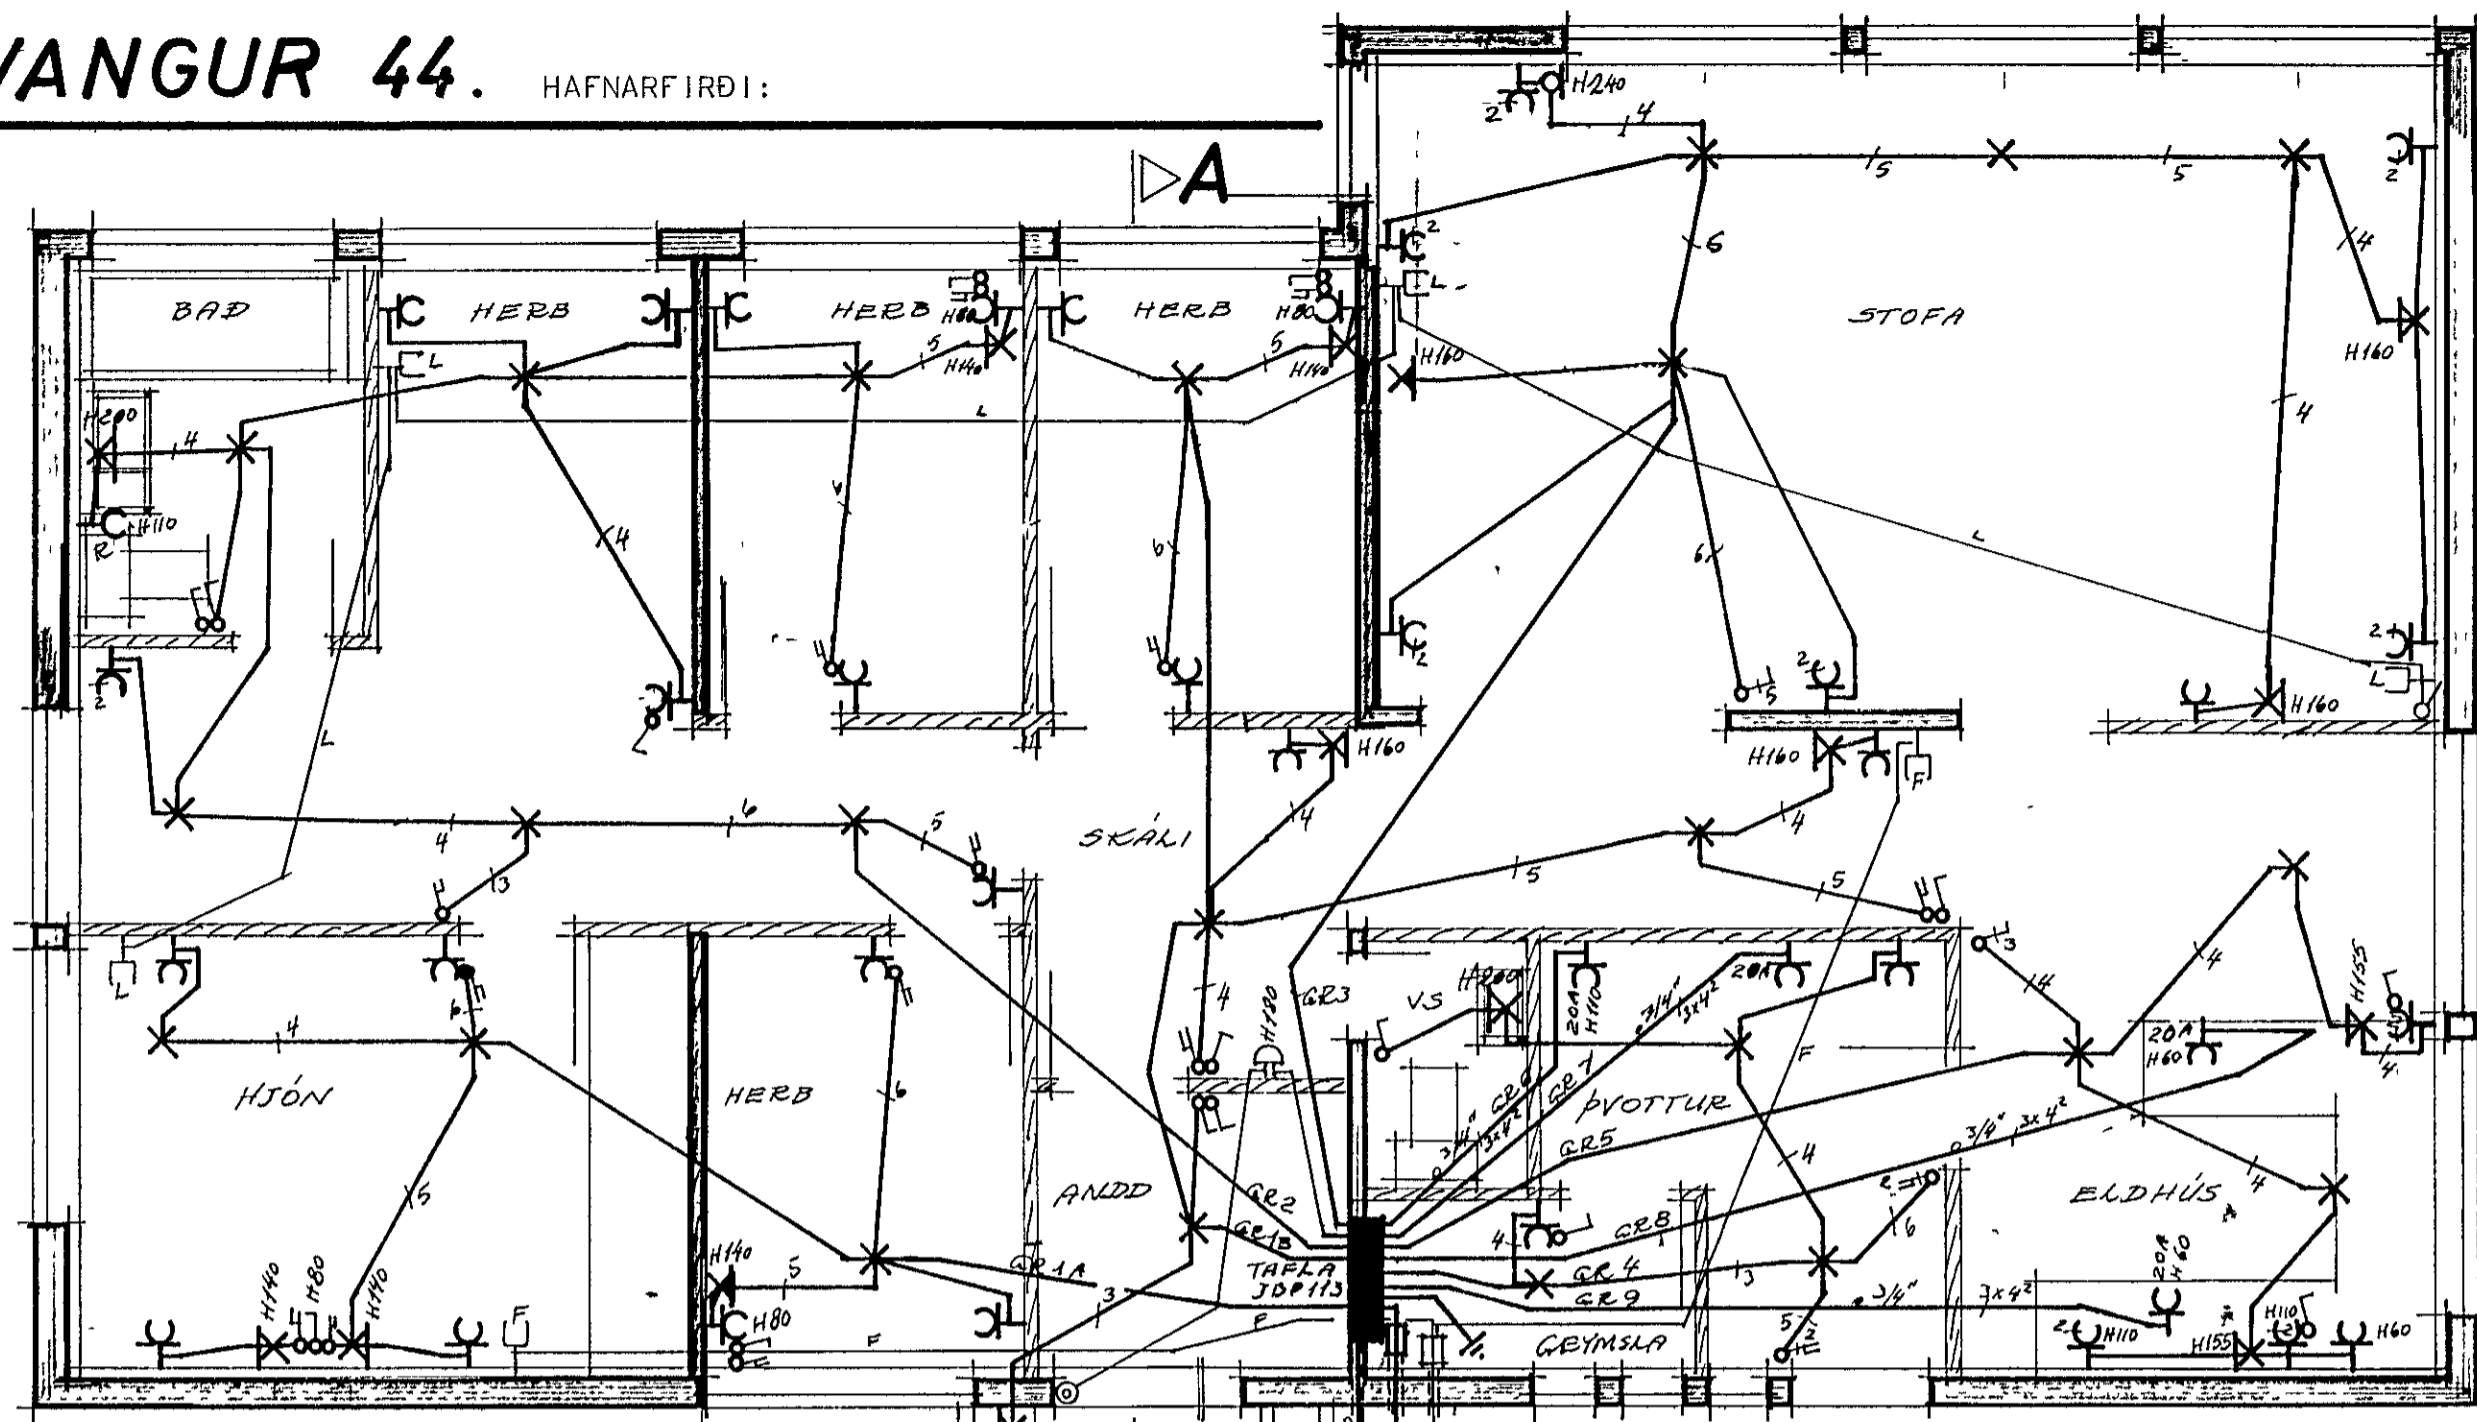


Code	Specification	Description
10A GR1A	Ø 5/8", 3x1.5"	HJÓN HERB
10A GR1B	Ø 5/8", 3x1.5"	ANDD HERB SKÁLI
10A GR2	Ø 5/8", 3x1.5"	BANUR, BAD, 2 HERB
10A GR3	Ø 5/8", 3x1.5"	STOFA
10A GR4	Ø 5/8", 3x1.5"	GEYMSLA, VS ÞVOTTUR, BJ
10A GR5	Ø 5/8", 3x1.5"	ELDHÚS
20A GR6	Ø 3/4", 3x4"	ÞVOTTAVÉL
20A GR7	Ø 3/4", 3x4"	ÞURSEARI
20A GR8	Ø 3/4", 3x4"	HELLUR FYRIR SÆBU
20A GR9	Ø 3/4", 3x4"	ÖFN FYRIR BAKSTUR
10A GR1	Ø 5/8", 3x1.5"	LYNDING
10A GR2	Ø 5/8", 3x1.5"	LTÖS

einlínunmynd.

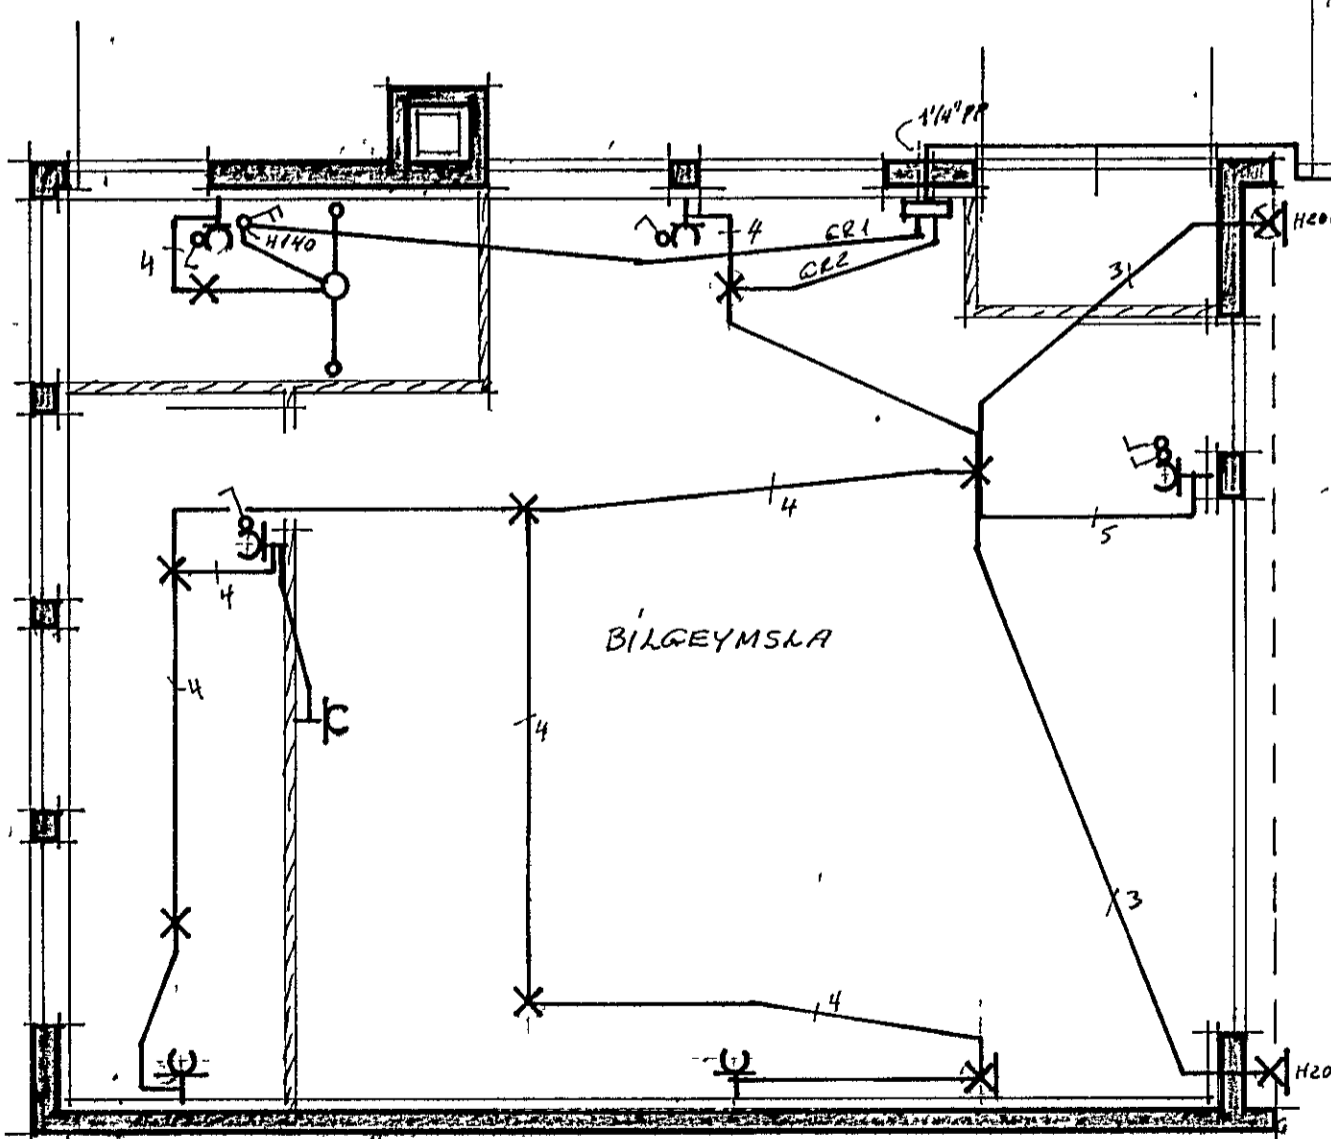


Inntaksör endi í töflukassa

SKÝRINGAR.
HÆÐ ROFA SÉ 110 SM FRÁ FULLFRÆGENNU GÓLFU
HÆÐ TENGLA VÍÐ ROFA SÉ Í SÖMUM HÆÐ OG ROFINN
HÆÐ TENGLA Í ELDHÚSI, ÞVOTTAHÚSI, GEYMSLU OG
BÍLGEYMSLU SÉ 110 SM AÐRUM TENGLAR
15 SM. FRÁ FULLFRÆGENNU GÓLFU
PIÐUR SÉU 5/8" OG VÍR 3x1.5"
MÁLSTRAUMUR ROFA OG TENGLA SÉ 10A
L ER LOFTNET HÆÐ TENGLA 15 SM
F ER SÍMI HÆÐ TENGLA 15 SM
R ER RAKVÆLATENKILL HÆÐ 110 SM

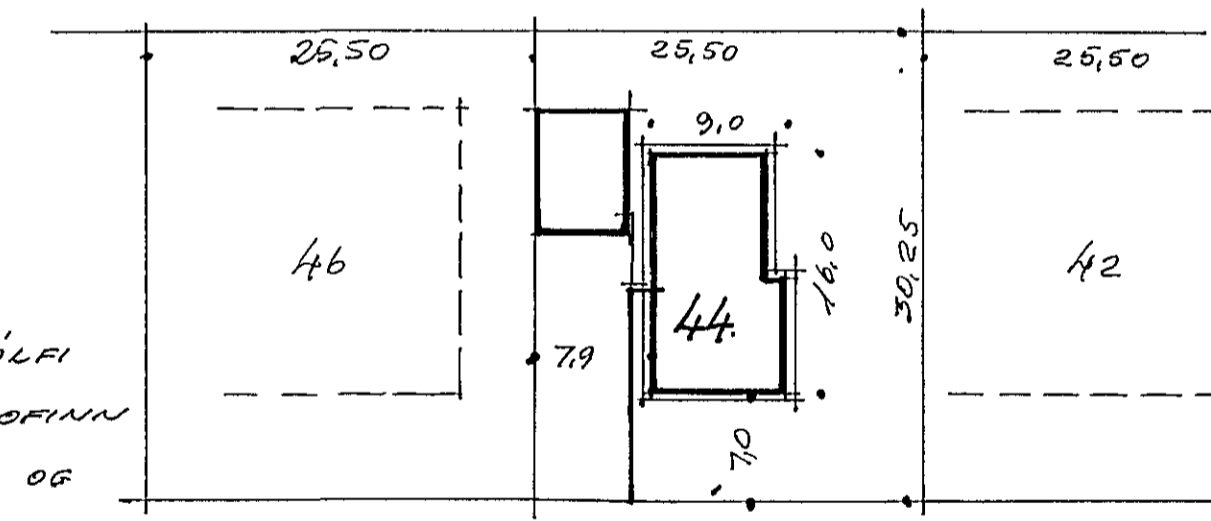

HEIÐVANGUR

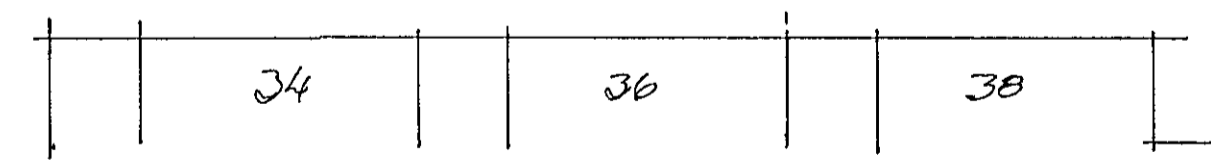

AFSTÖÐUMYND M 1:500

NEMA ANNARS SÉ GETIÐ Á UPPDRÆTTI
ALLAR LAGNIR SKULU VERA SAMKVEMT REGLUGERÐ
RAFMAGNSEFTIRLITS RÍKISINS (T.D. 338) OG VIÐKOMANNA RAFVEITU
BÁÐEYF, VÁTNISLAGNIR, VEIÐFALLSPÍÐUR, NIÐURFALL OG AÐRUM
PIÐULAGNIR NALÆFT, BÆÐKERI, SKÁLI, SAMTENGLA MED 10mm²
EIRVÍR

HÚSNÆÐISMÁLAS TOFNUN RÍKISINS	
RAFLOGN	SÉRTEIKNING
GRUNNMYND M 1:50	VERK NR
SNEIÐING M 1:100	1130. DR 73
EINLÍNUNYND	BLAD I AF I
SKÝRINGAR	ÁGÚST 1973

Magnús Sigurðsson ETEI