HEIÐVANGUR 44.

HAFNARFIRÐI

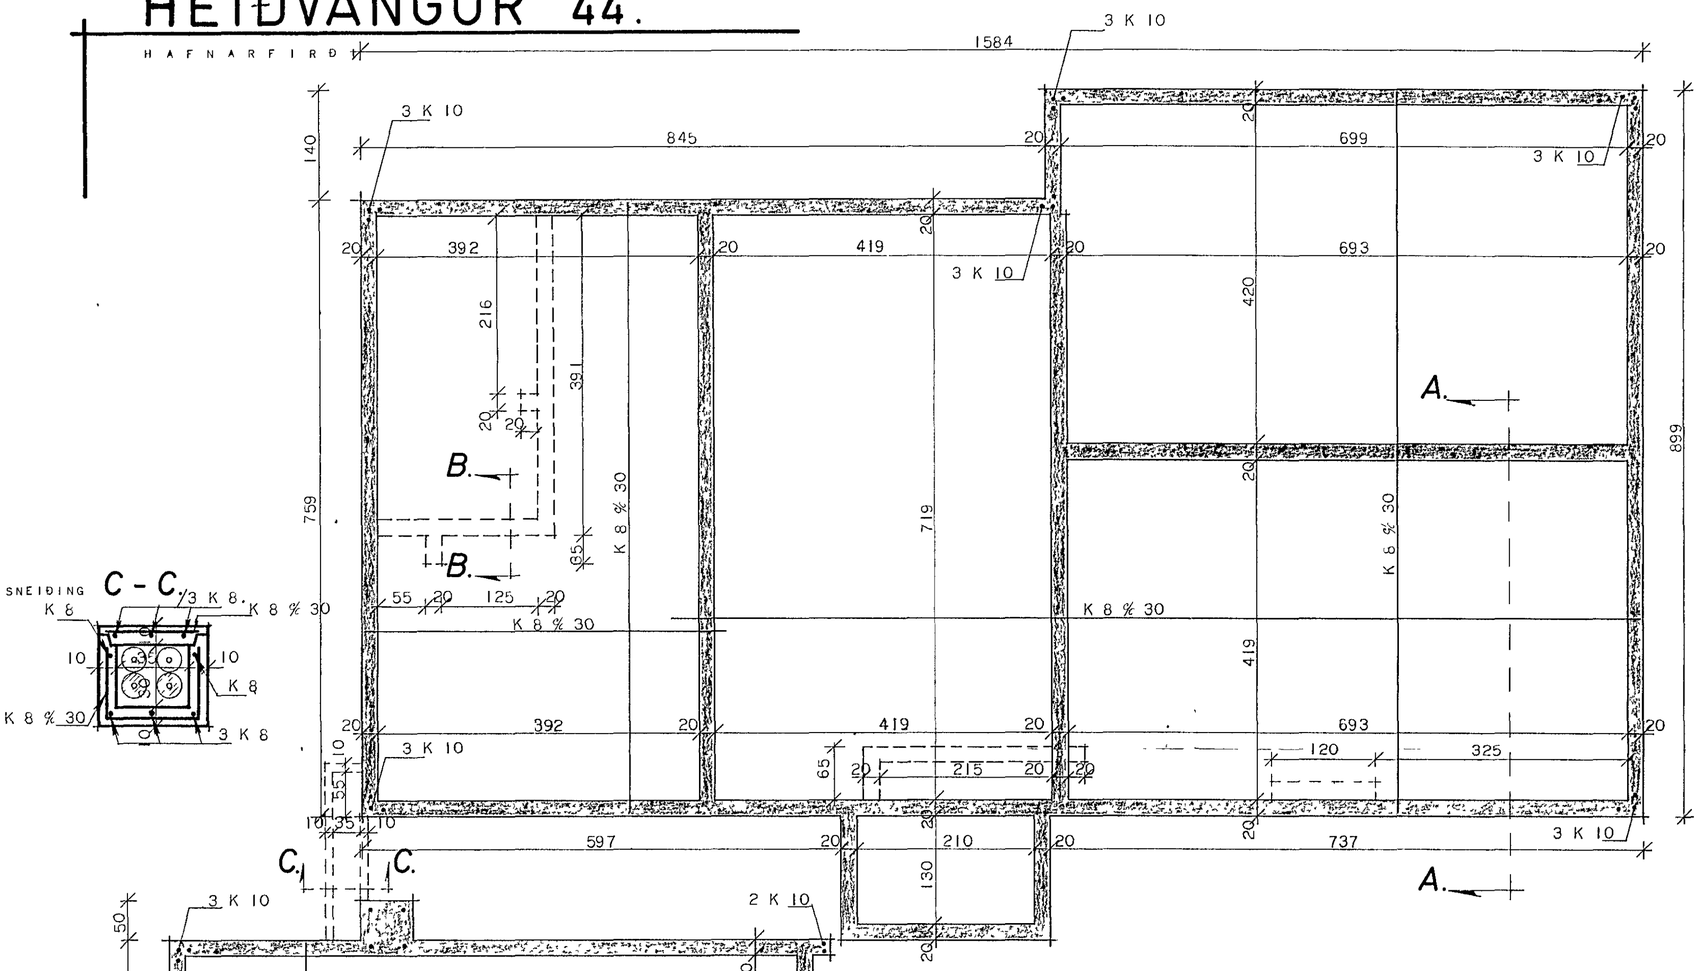

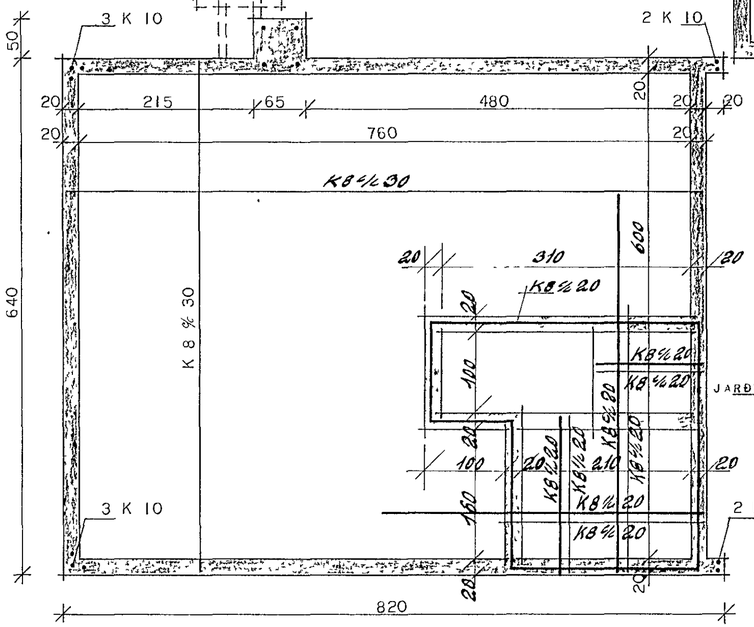

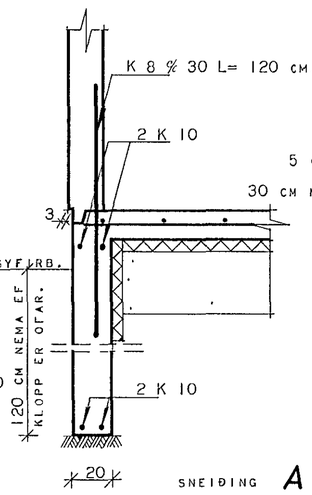

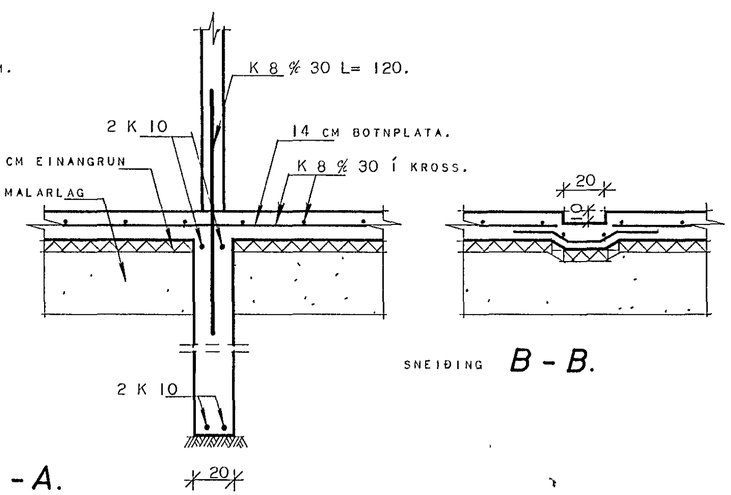

SKÝRINGAR.

BREIDD UNDIRSTAÐA SÉ 20 CM. EF Í GRUNNI ER KLOPP EÐA MÓHELLA SÉ UM ANNAN JARÐVEG AÐ RÆÐA Í GRUNNI, SKAL HAFA SAMRÁÐ VIÐ TEIKNISTOFU HMSR.

DÝPT Á UNDIRSTÖÐUM SÉ MINNST 1,2 M NIÐUR FYRIR JARÐVEGSYFIRBORÐ NEMA EF KLOPP ER OFAR Í GRUNNI ÞÓ SKULU UNDIRSTÖÐUVEGGIR EIGI VERA GRYNNRI EN 30 CM NIÐUR FYRIR EFRI BRÚN Á BOTNPLÖTU.

BLONDUN STEYPU

Í UNDIRSTÖÐUM OG BOTNPLÖTU SÉ SEMENTSMAGN Í STEYPU 250 KG/M³ STEYPU.

NOTA SKAL LOFTBLENDI OG VÍBRERA STEYPUNA.

SIGMÁL STEYPU SÉ 6 - 8 CM.

JÁRNBINDING.

Í UNDIRSTÖÐUVEGGJUM SÉU 2 K 10 LÁRÉTT EFST OG NEÐST, SJÁ ÞVERSNIÐ A -A.

LÁRÉTT JÁRN SÉU HEIL EÐA VÍXLLOGÐ UM 60 CM

NOTA SKAL KAMBSTÁL K 40 MEÐ RJ=2000 KG/CM²

ÖNNUR JÁRN SJÁ TEIKNINGU

HAFNARFJARÐARBÆR
16. APRÍL 1974
BYGGINGAFULLT ÚTI

HÚSNÆÐISMÁLASTOFNUN RÍKISINS

UNDIRSTÖÐUR OG RAUFAR Í GÓLFI FYRIR HITALÖGN MKV.· 1 20 OG 1:50.	SÉRTEIKNING. VERK NR.. **1130.** ÁGÚST 1973

Guðm. Bjarnason