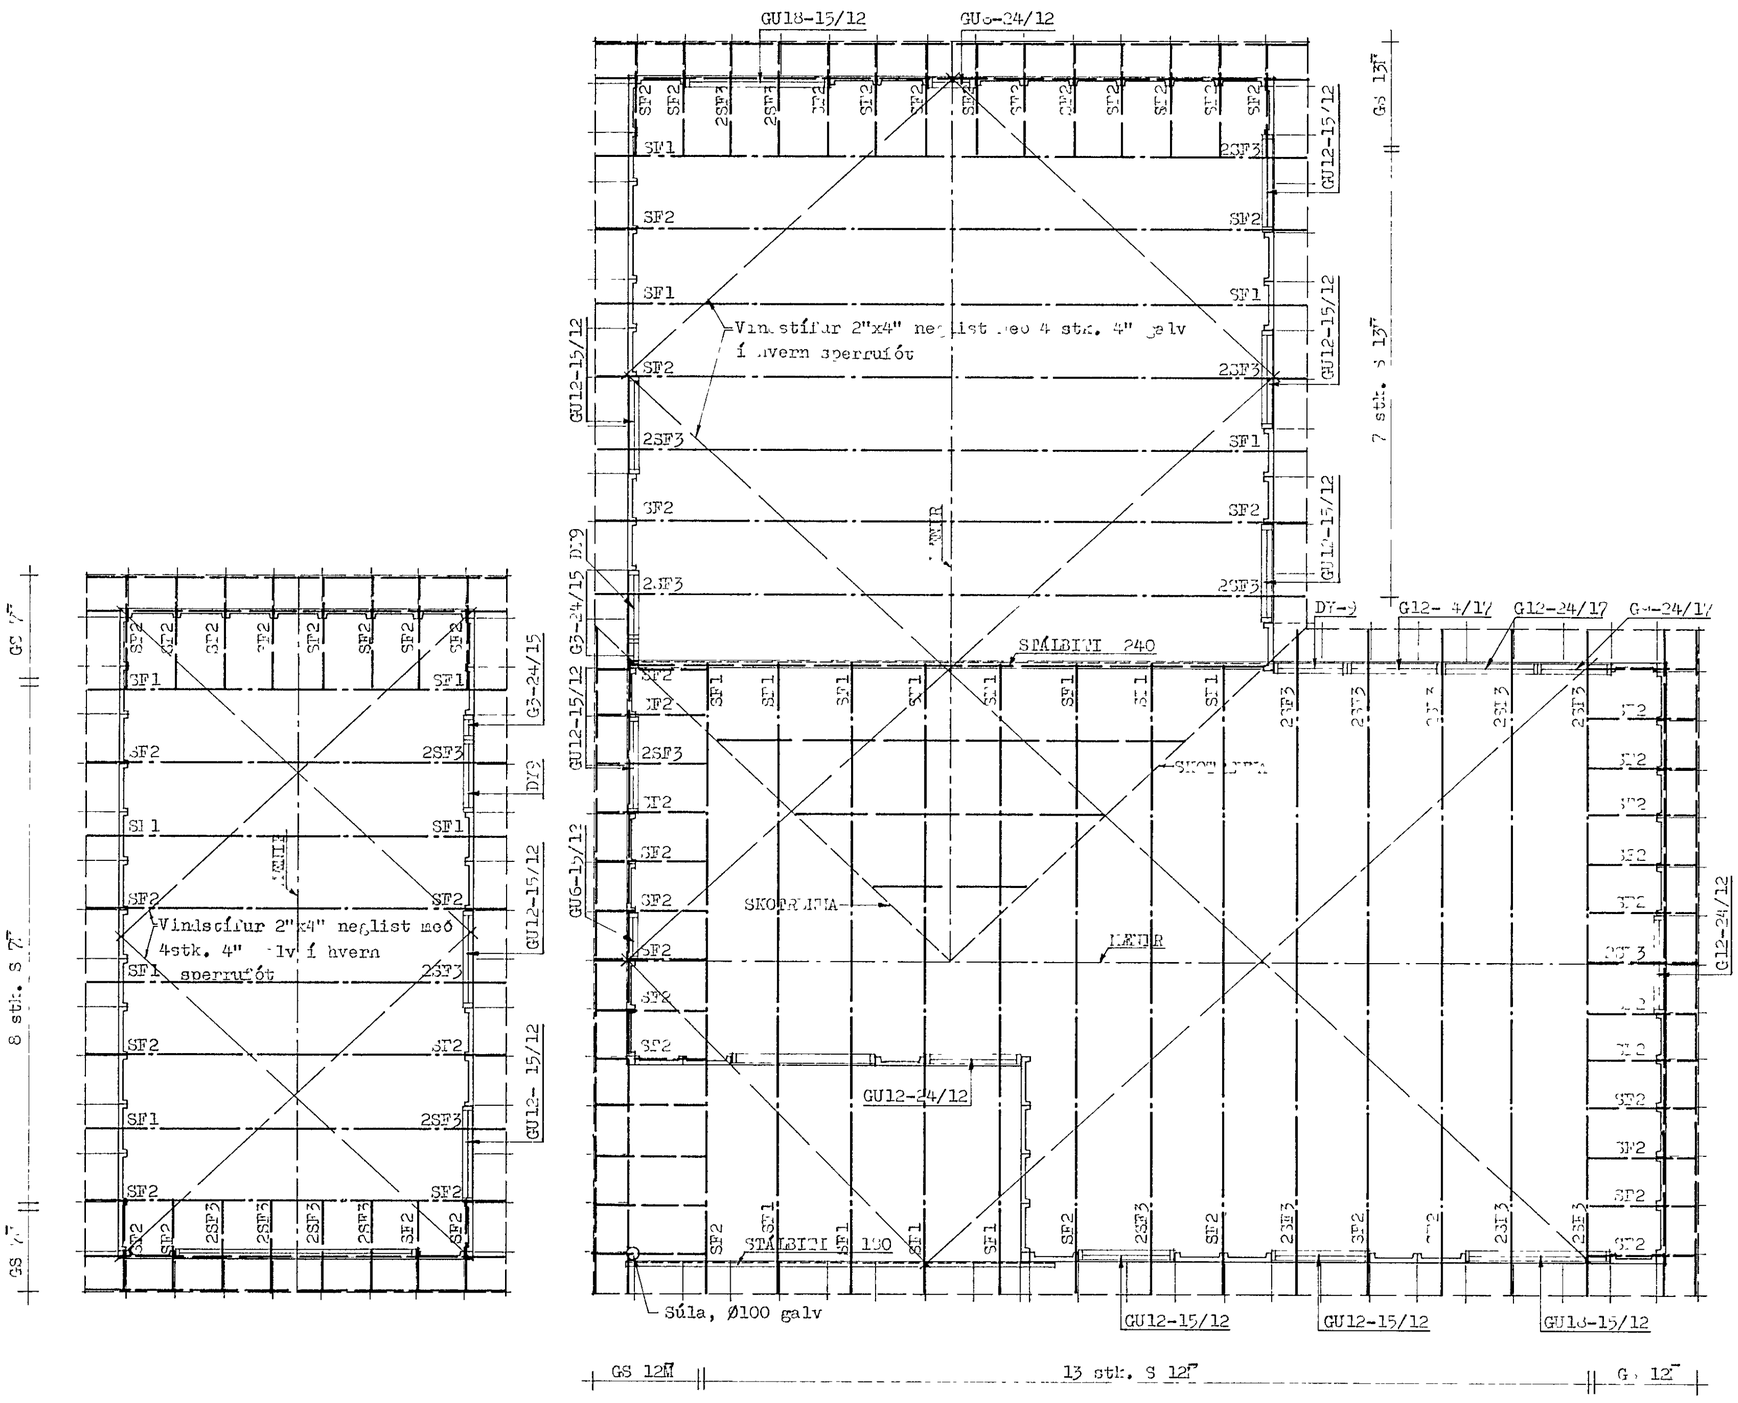

HAFNARFJARÐARBÆR
3. apríl 1975
BYGGINGAFULLTRÚINN

VERK HF	RVÍK marz 75	VERK HF LAUGAVEGUR 120 POSTHÓLF 5076 REYKJAVÍK SÍMI 25600	GERÐ NR
	REIKN TEIKN J.K. YFIRF	Hellisvangur 48 Hafnarfirði	VERK NR 179
	MÆLIKV 1:50	REISUNGARBLAÐ	TEIKN NR 12