



# JÄRNBENDING

## KAMBSTÁL KS-40 — BEYGJUR

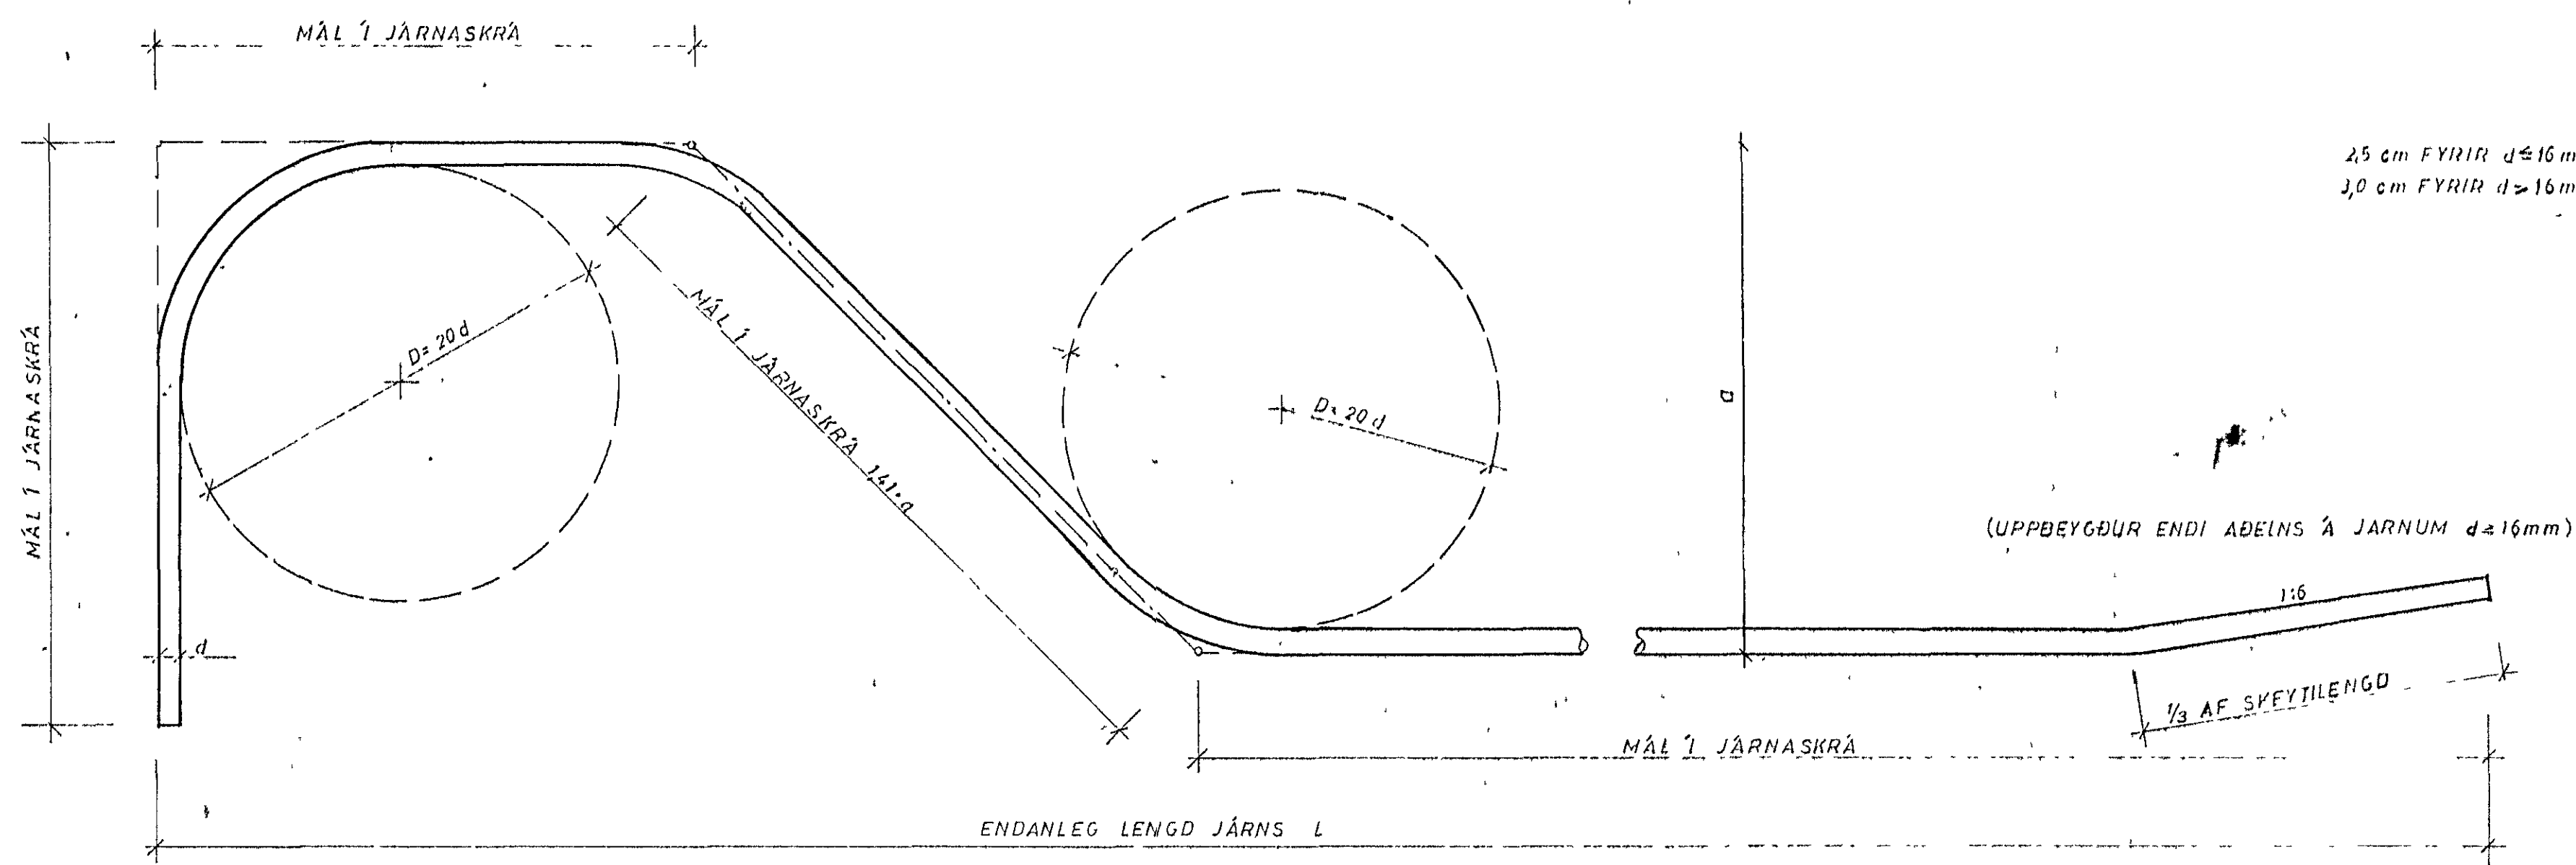


## KAMBSTÁL Í BITUM BIL MILLI LÄRÉTTA JARNLAGA

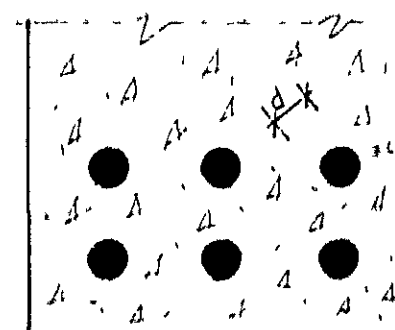

25 cm FYRIR  $d \leq 16$  mm  
3,0 cm FYRIR  $d > 16$  mm

(UPPBEYGÐUR ENDI ADELNS Á JARNUM  $d \geq 16$  mm)

## STÁL ST-37 — BEYGJUR

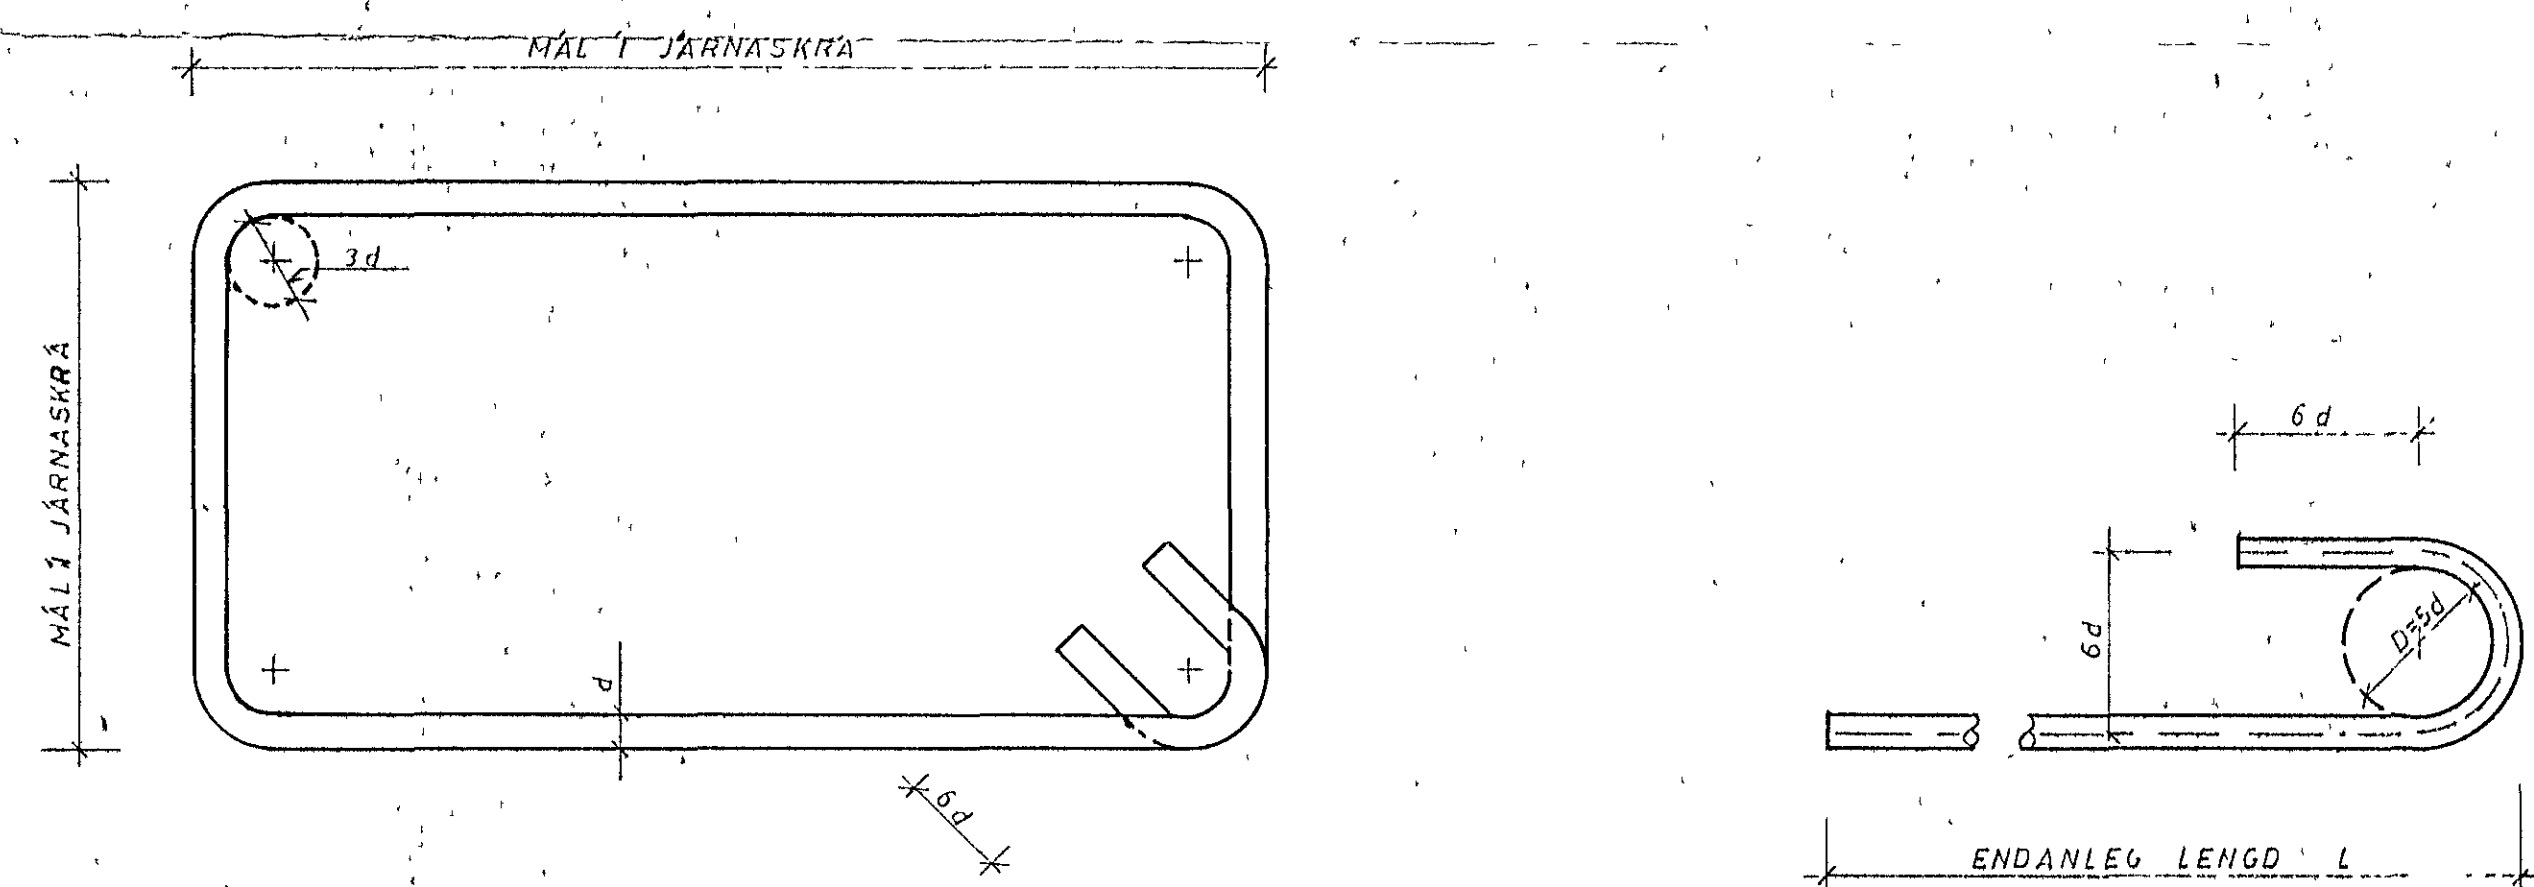

### SKÝRINGAR

- H TAKNAR PLÖTU BYKKT
- L ENDANLEGA LENGD JÄRNS
- 1/3 JÄRNABIL
- 1/3 KROSSBENDINGU
- R ST 37
- K KS 40
- STEYPUKIL
- JÄRN Í NEBRI BRÚN PLOTU
- EFRI
- ENDA Á KRÖKLAUSU JÄRNI
- JÄRNI MED KRÖK
- JÄRNBENTAN VEGG
- LYKKJUBUNÐNA SÚLU Í VEGG
- JÄRN BEYGT UPP MIÐAÐ VIB TEIKNANAN PLOTU
- NIÐUR

### STEINSTEYPA

FLOKKUR	D-max	SIGMÁL	LOFTBL	BYGGINGARHLUTAR	ATH
B-150	25	8	35-45	GÓLF OG UNDIRSTÖÐUR	

### FJARLÆGD JARNA FRÁ STEYPUYFIRBORDI

BYGGINGARHLUTAR, AÐSTÆÐUR.	FJARLÆGD JARNA FRÁ STEYPUYFIRBORDI, NEMA SÉRTEIKNINGAR SÝNI ANNAD		
	PLÖTUR cm	BITAR OG VEGGIR cm	STÖÐIR cm
INNAN HÚSS, PÁR, SEM RÁKI ER LÍTILL.	1,5	2	3
UTAN HÚSS OG ANNARS STAÐAR, PÁR SEM RÁKI ER MIKILL.	2	3	4
PÁR SEM SJÓROK ER AÐ RÁÐI EDA HÆTTA Á JARÐVEGSSÝRUM	4	5	5
PÁR SEM STEYPT ER BEINT AÐ JARÐVEGI	5	5	5


### SKEYTING JARNA SÉ ANNARS EKKI GETID

	ST 37	KS 40
R 8 MINNST	40 cm ÁN KRÖKS	K 8 MINNST 40 cm BEIN
R 10	50	K 10 50
R 12	60 MED KRÖK	K 12 60
R 16	60	K 16 80 *
R 19	70	K 20 100 *
R 25	90	K 22 110 *
		K 25 125 *
		* SJÁ ATHUGASEMD

\* Á JARNUM K16 OG GILDARI SKULU ENDAR BEYGDUR UPP Í HALLA 16  
1/3 AF SKEYTILENGD.

### SKEYTI JARNA Í PLOTUM.

Í PLOTUM SKAL EKKI SKEYTA MEIRA EN FIMMFTA HVERT JARN Í  
SAMA ÞVERSNÍÐI.  
FJARLÆGD MILLI SKEYTI-ÞVERSNÍÐA SÉ EKKI MINNI EN 40d + SKEYTILENGD

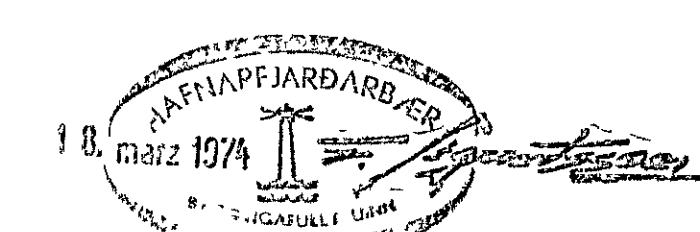

### HEIÐVANGUR 54

SKÝRINGAR			
BR	DAGS	DREYTING	
VERKFR-EDISTOFA STEFÁNS ÓLAFSSONAR	REYKJAVÍK 5 3 1/4	REIKN EDG	KVARDI
Ríkisfundit varkfræðingur í Væðingarmálum Súðurlandúvæðing 4 - Símanúmer 38405 38406	REIKN BHF	VERK	BL NR BR
	ATH SAMB	1274	3.01