




SNIÐ A-A 1:20

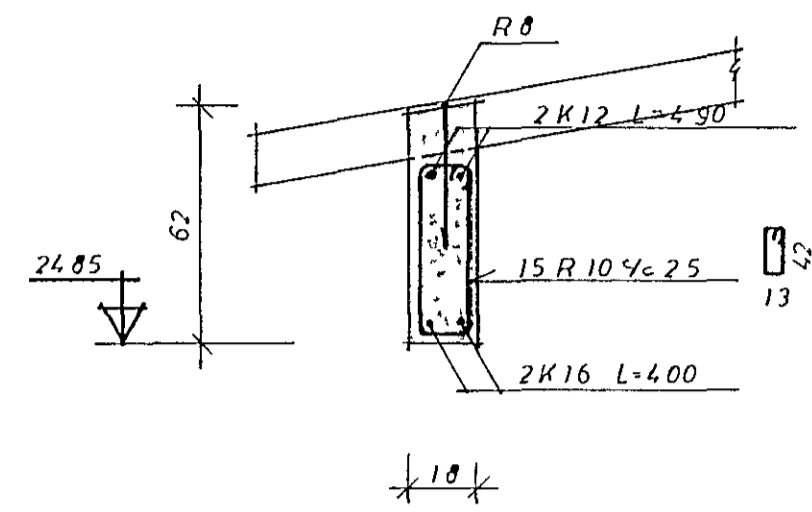




SNIÐ B-B 1:20

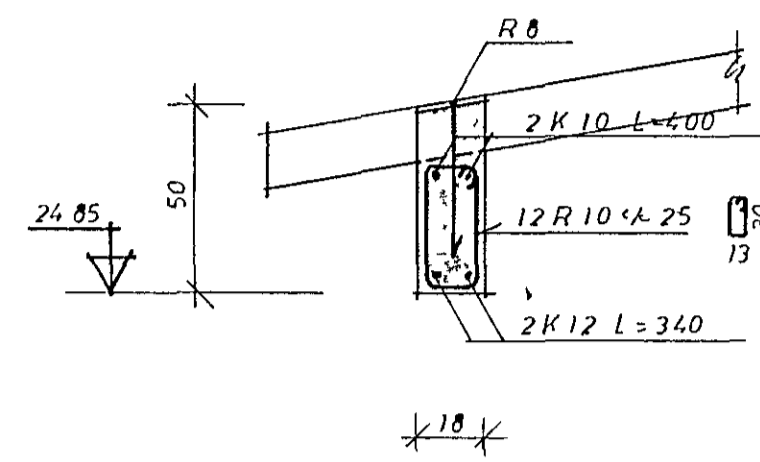



SNIÐ C-C 1:20

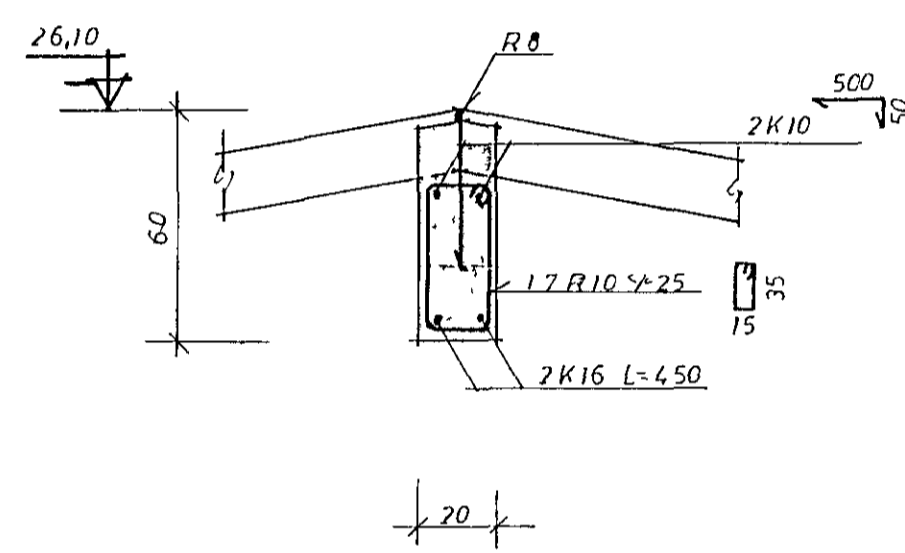

SNIÐ D-D 1:20

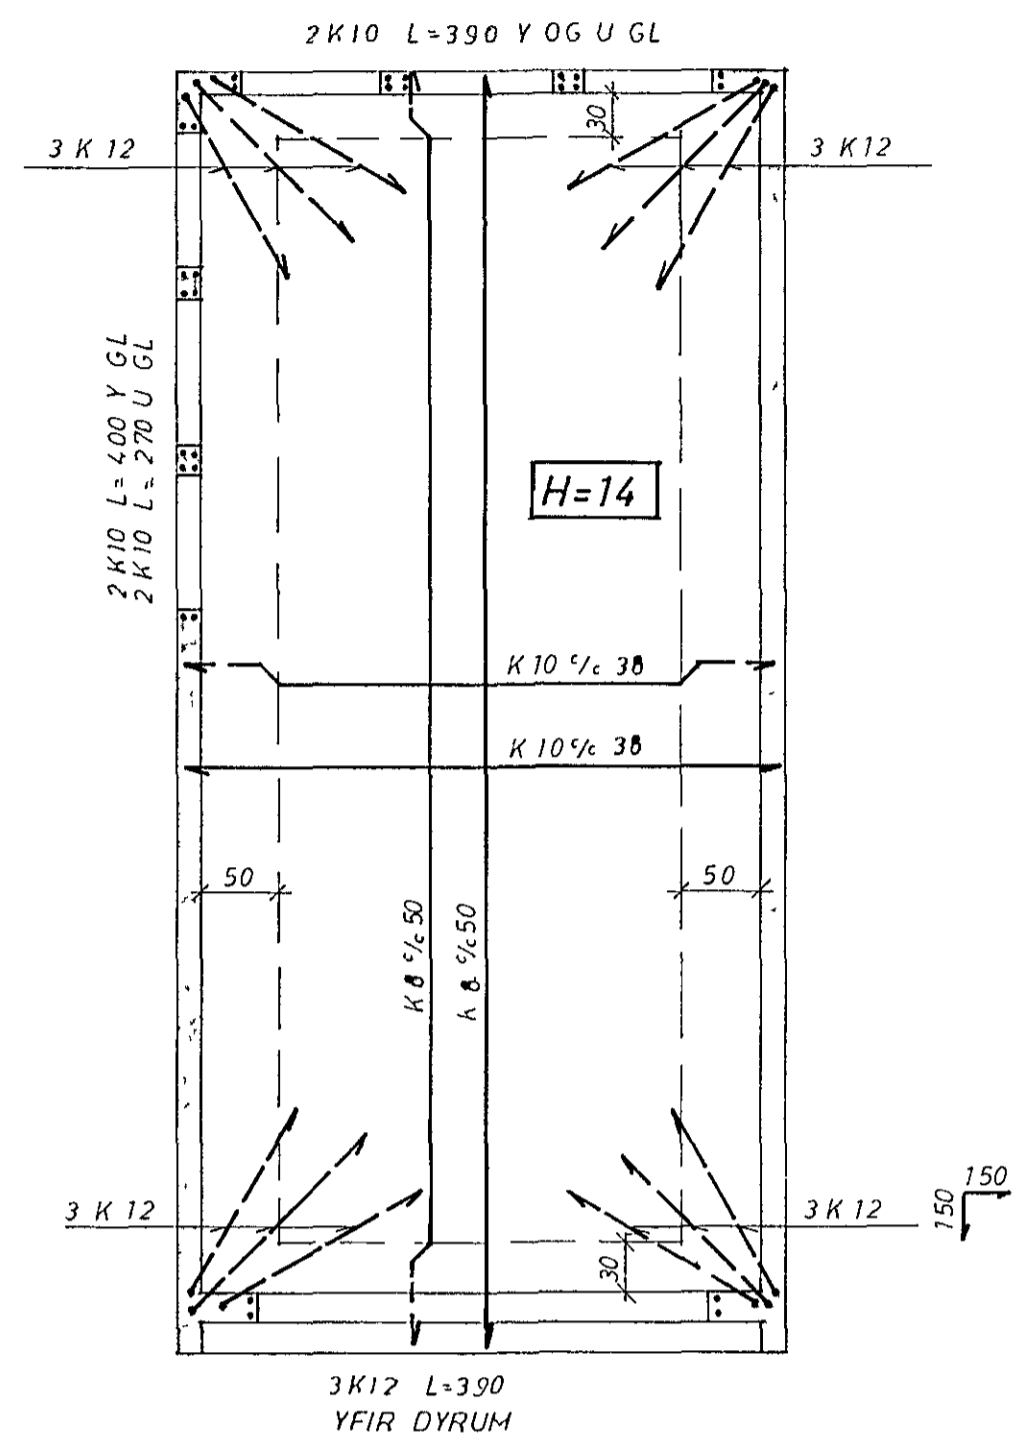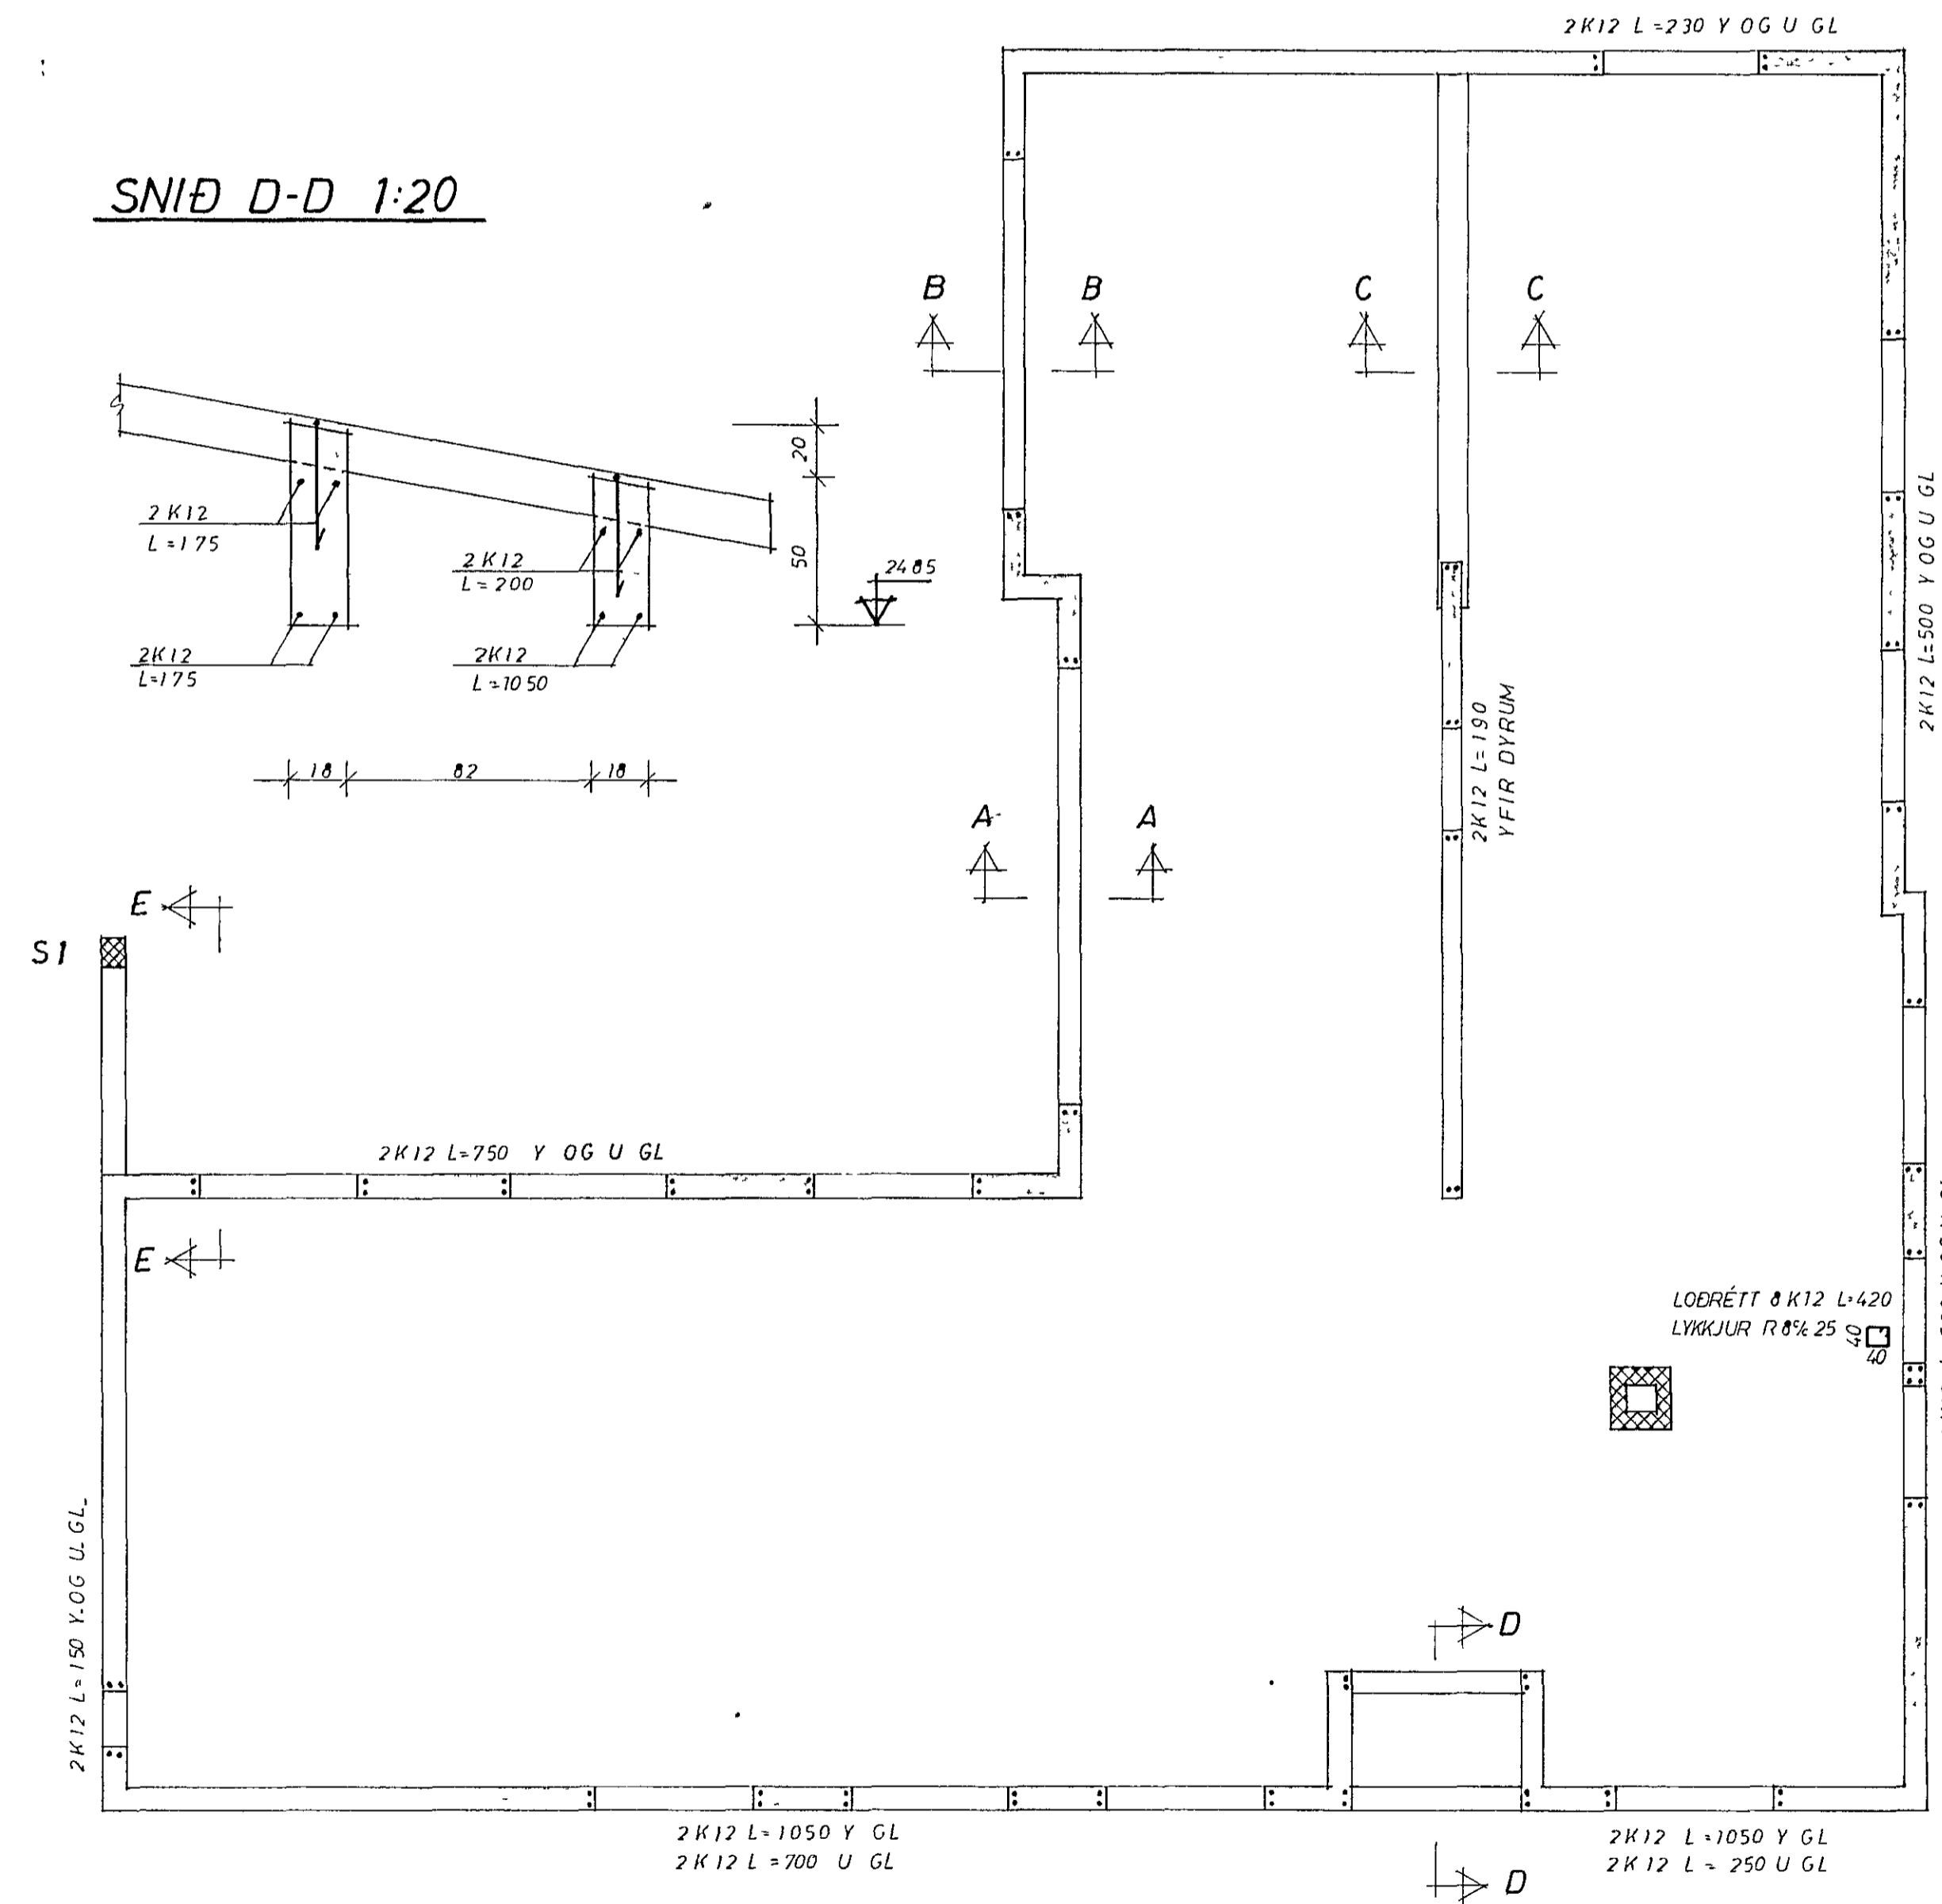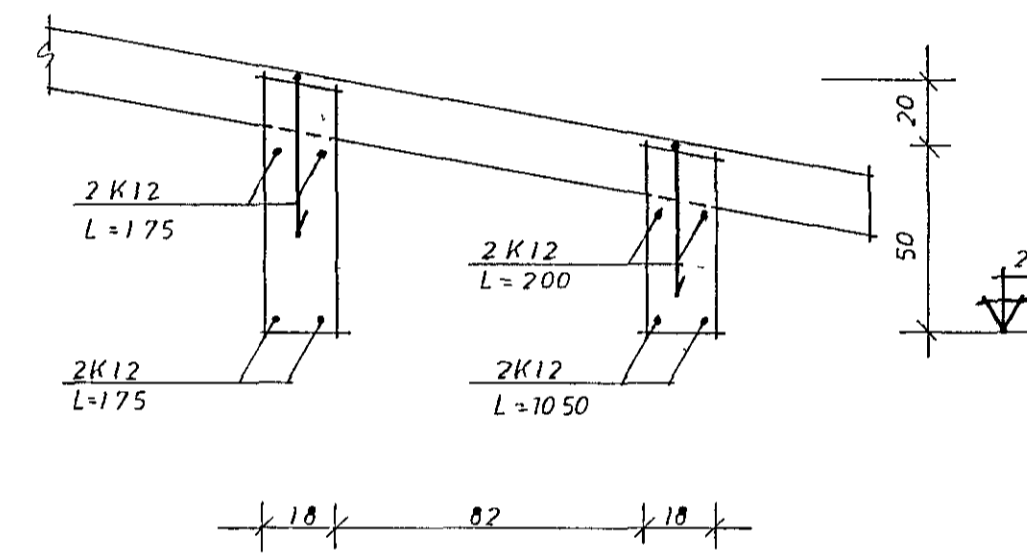

SNIÐ E-E 1:20

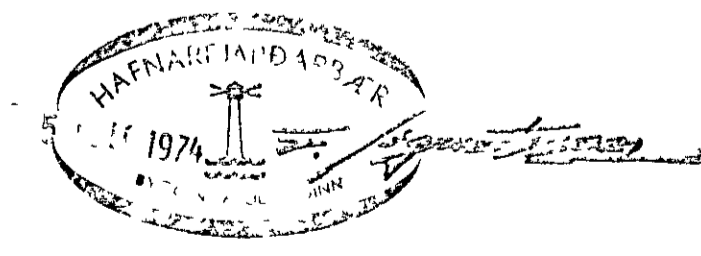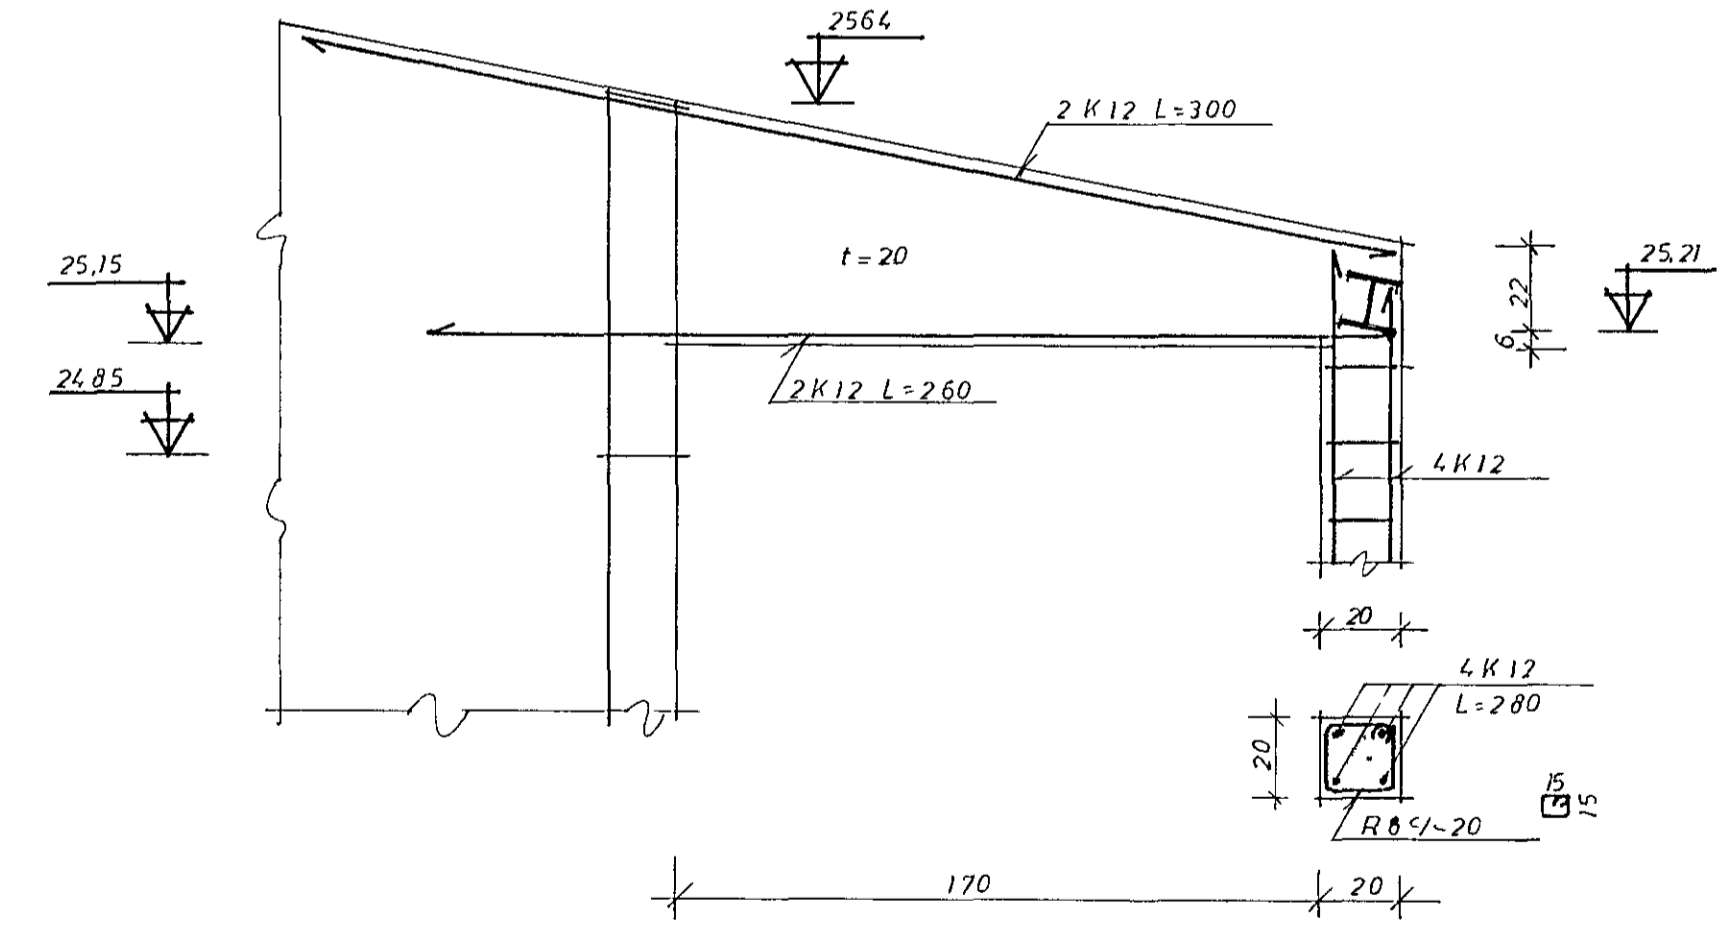

Y GL. = YFIR GLUGGUM  
U.GL. = UNDIR GLUGGUM

<b>HEIÐVANGUR 54</b>					
<b>JÁRNENDING VEGGJA SNIÐ</b>					
BR	DAG	BREYTING	REYKJAVIK, Þ JÚNÍ 74	REIKN	KVARDI 120 150
VERKFRÆÐISTOFA STEFÁNS ÓLAFSSONAR H/F Suðurlandsbráut 4 Sími 38405 og 38406			TEIKN	REIKN	VERK BL NR BR
			ATH	SAMP	1274 303