
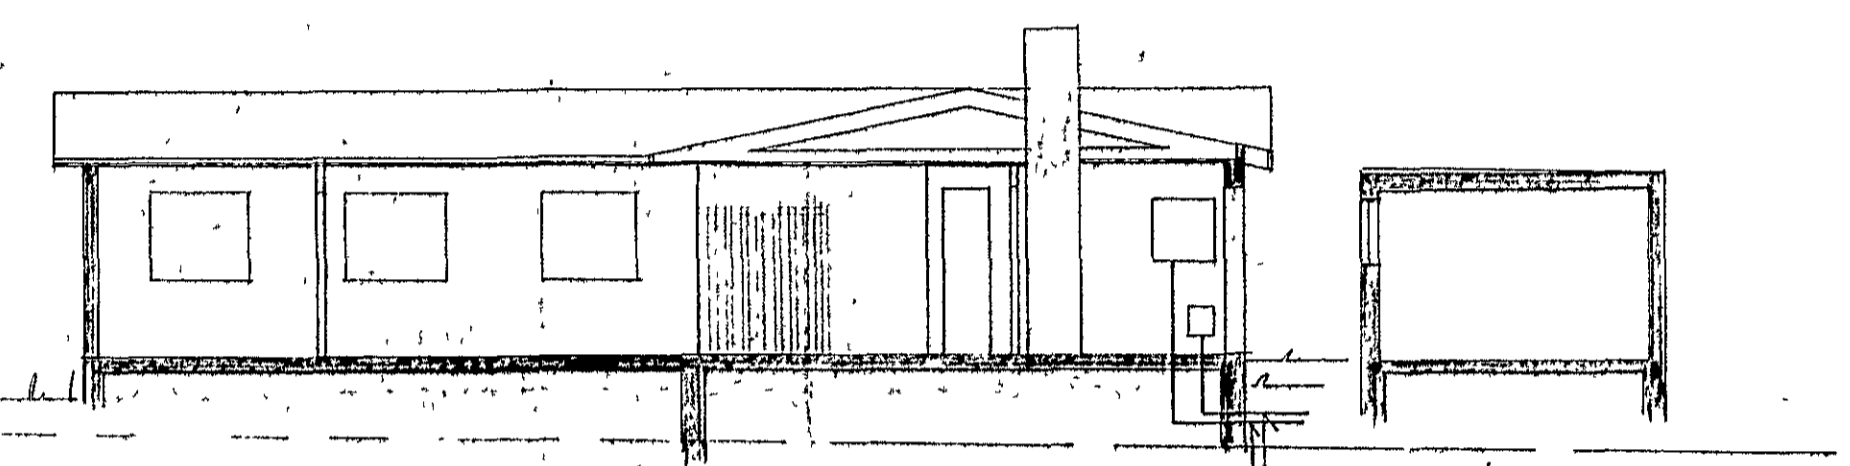


Reipur Snuggur 6.


Hú veita nr. 2342 Felknun n. 13/74  
 Samþykkt þ. 13.9. 1974  
 Þ. h. RAUFVEITU HAFNARFJÁRDAR  
 Björn Jónsson  
 Eftirlitsskrifstofa

Inntak samþykkt 13.9. 1974  
 Þ. h. RAUFVEITU HAFNARFJÁRDAR  
 Albert Sverrisson

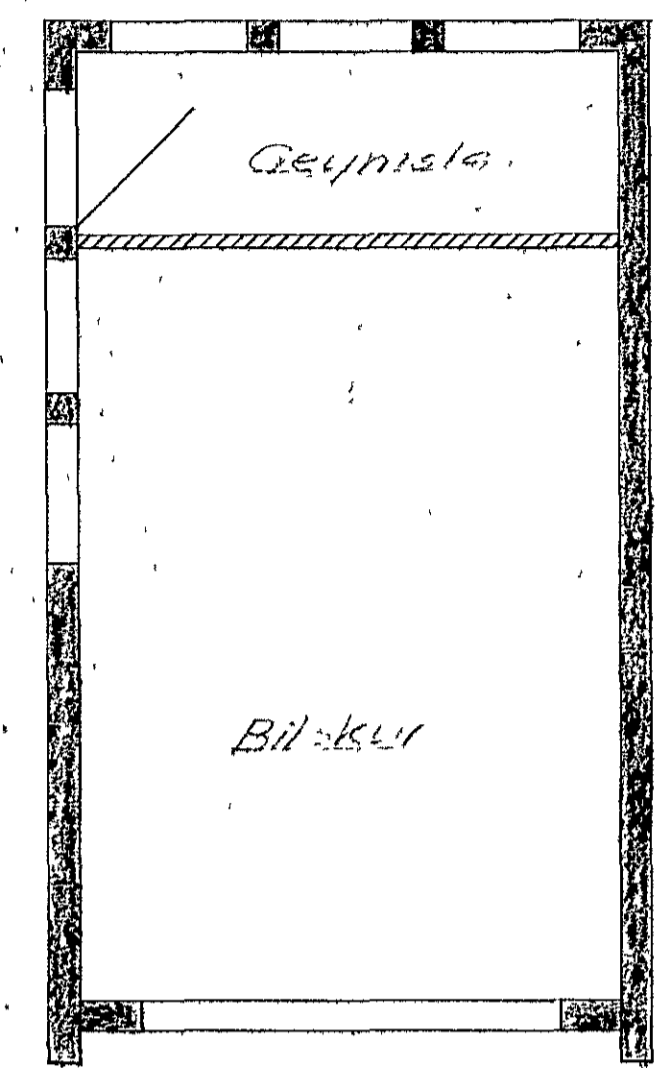


Inntak síma  
 Inntak R.H.

Snid. M. 1:100

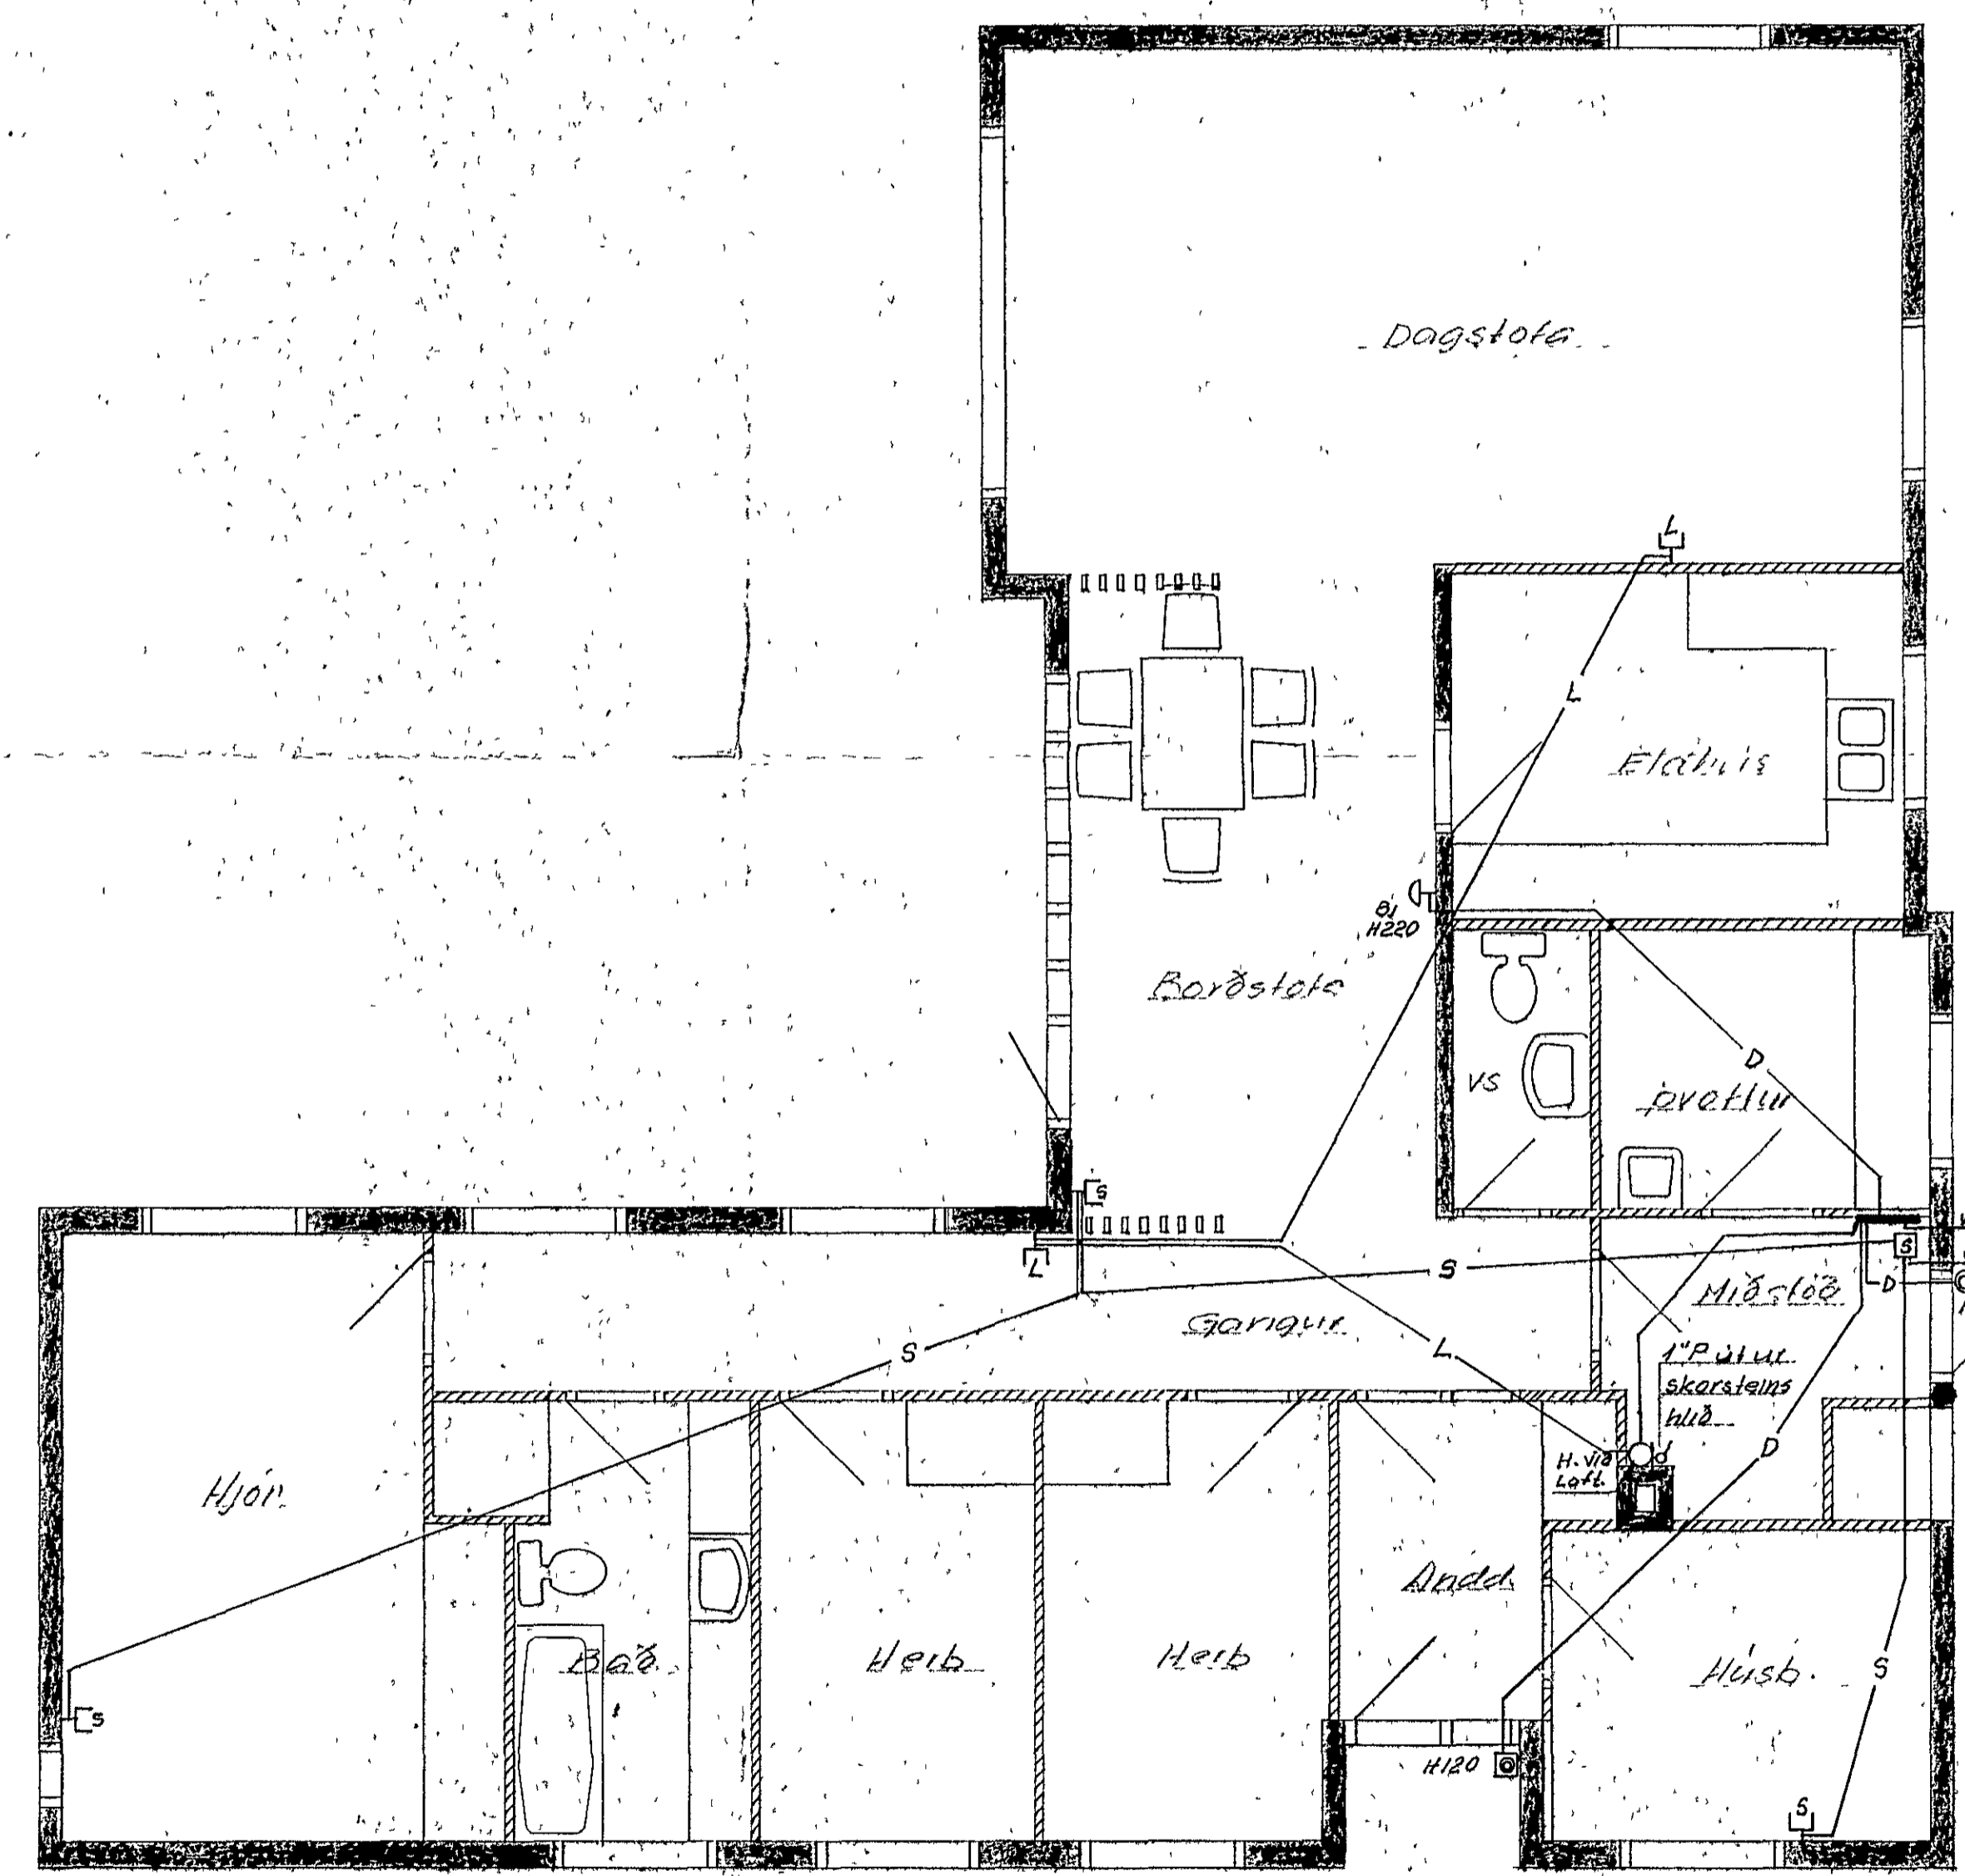

Inntak R.H. 2 1/2\"/>
 Inntak síma 1 1/2\"/>

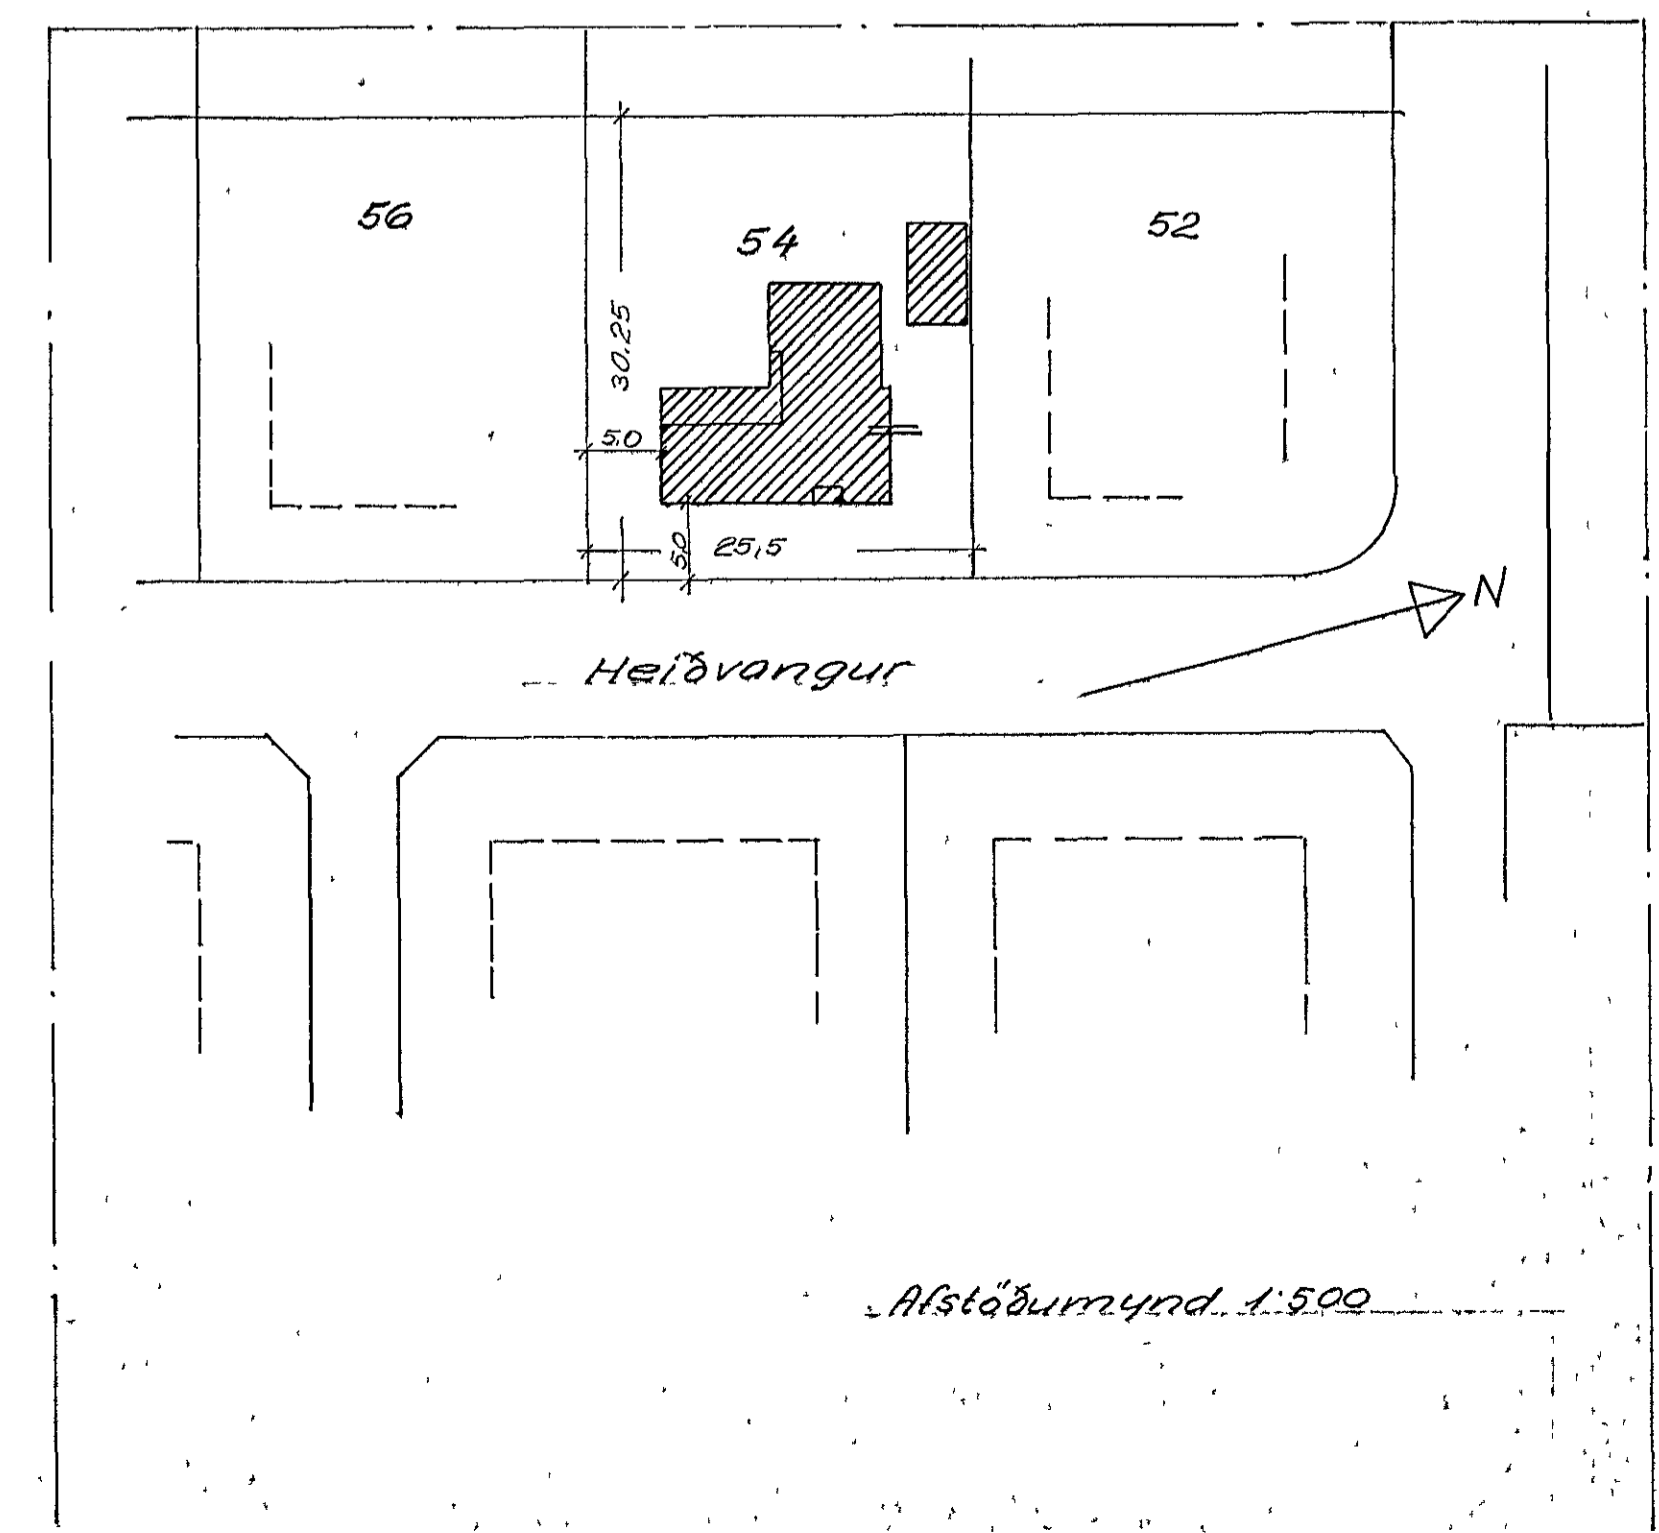

Afstöðumynd. 1:500

Wafn	Br.Nr	Breyting	VERKFRÆÐISTOFA	Hannað	Júní 74	ZT
			JOHANN'S INDRIDASONAR FRVFI	Teikn	---	SH
			HÖFÐA BAKKA 9. REYKJAVÍK. s. 86140	Yfirt	---	---
				Samp	---	---
			Heiðvangur 54 Hafnarlíði			
			Lögspennulögn. snid. afstöðumynd			
			MKV. 130 1100 1.500 027602-121080			