




Húsvæta nr 2301 Teikning nr 1485  
 Samþykkt þ 14.3.1974  
 Íh. RAUV. LIU HA. NAR. JAKU.  
 Brynolfursson  
 Lífurilmis og rafloagna

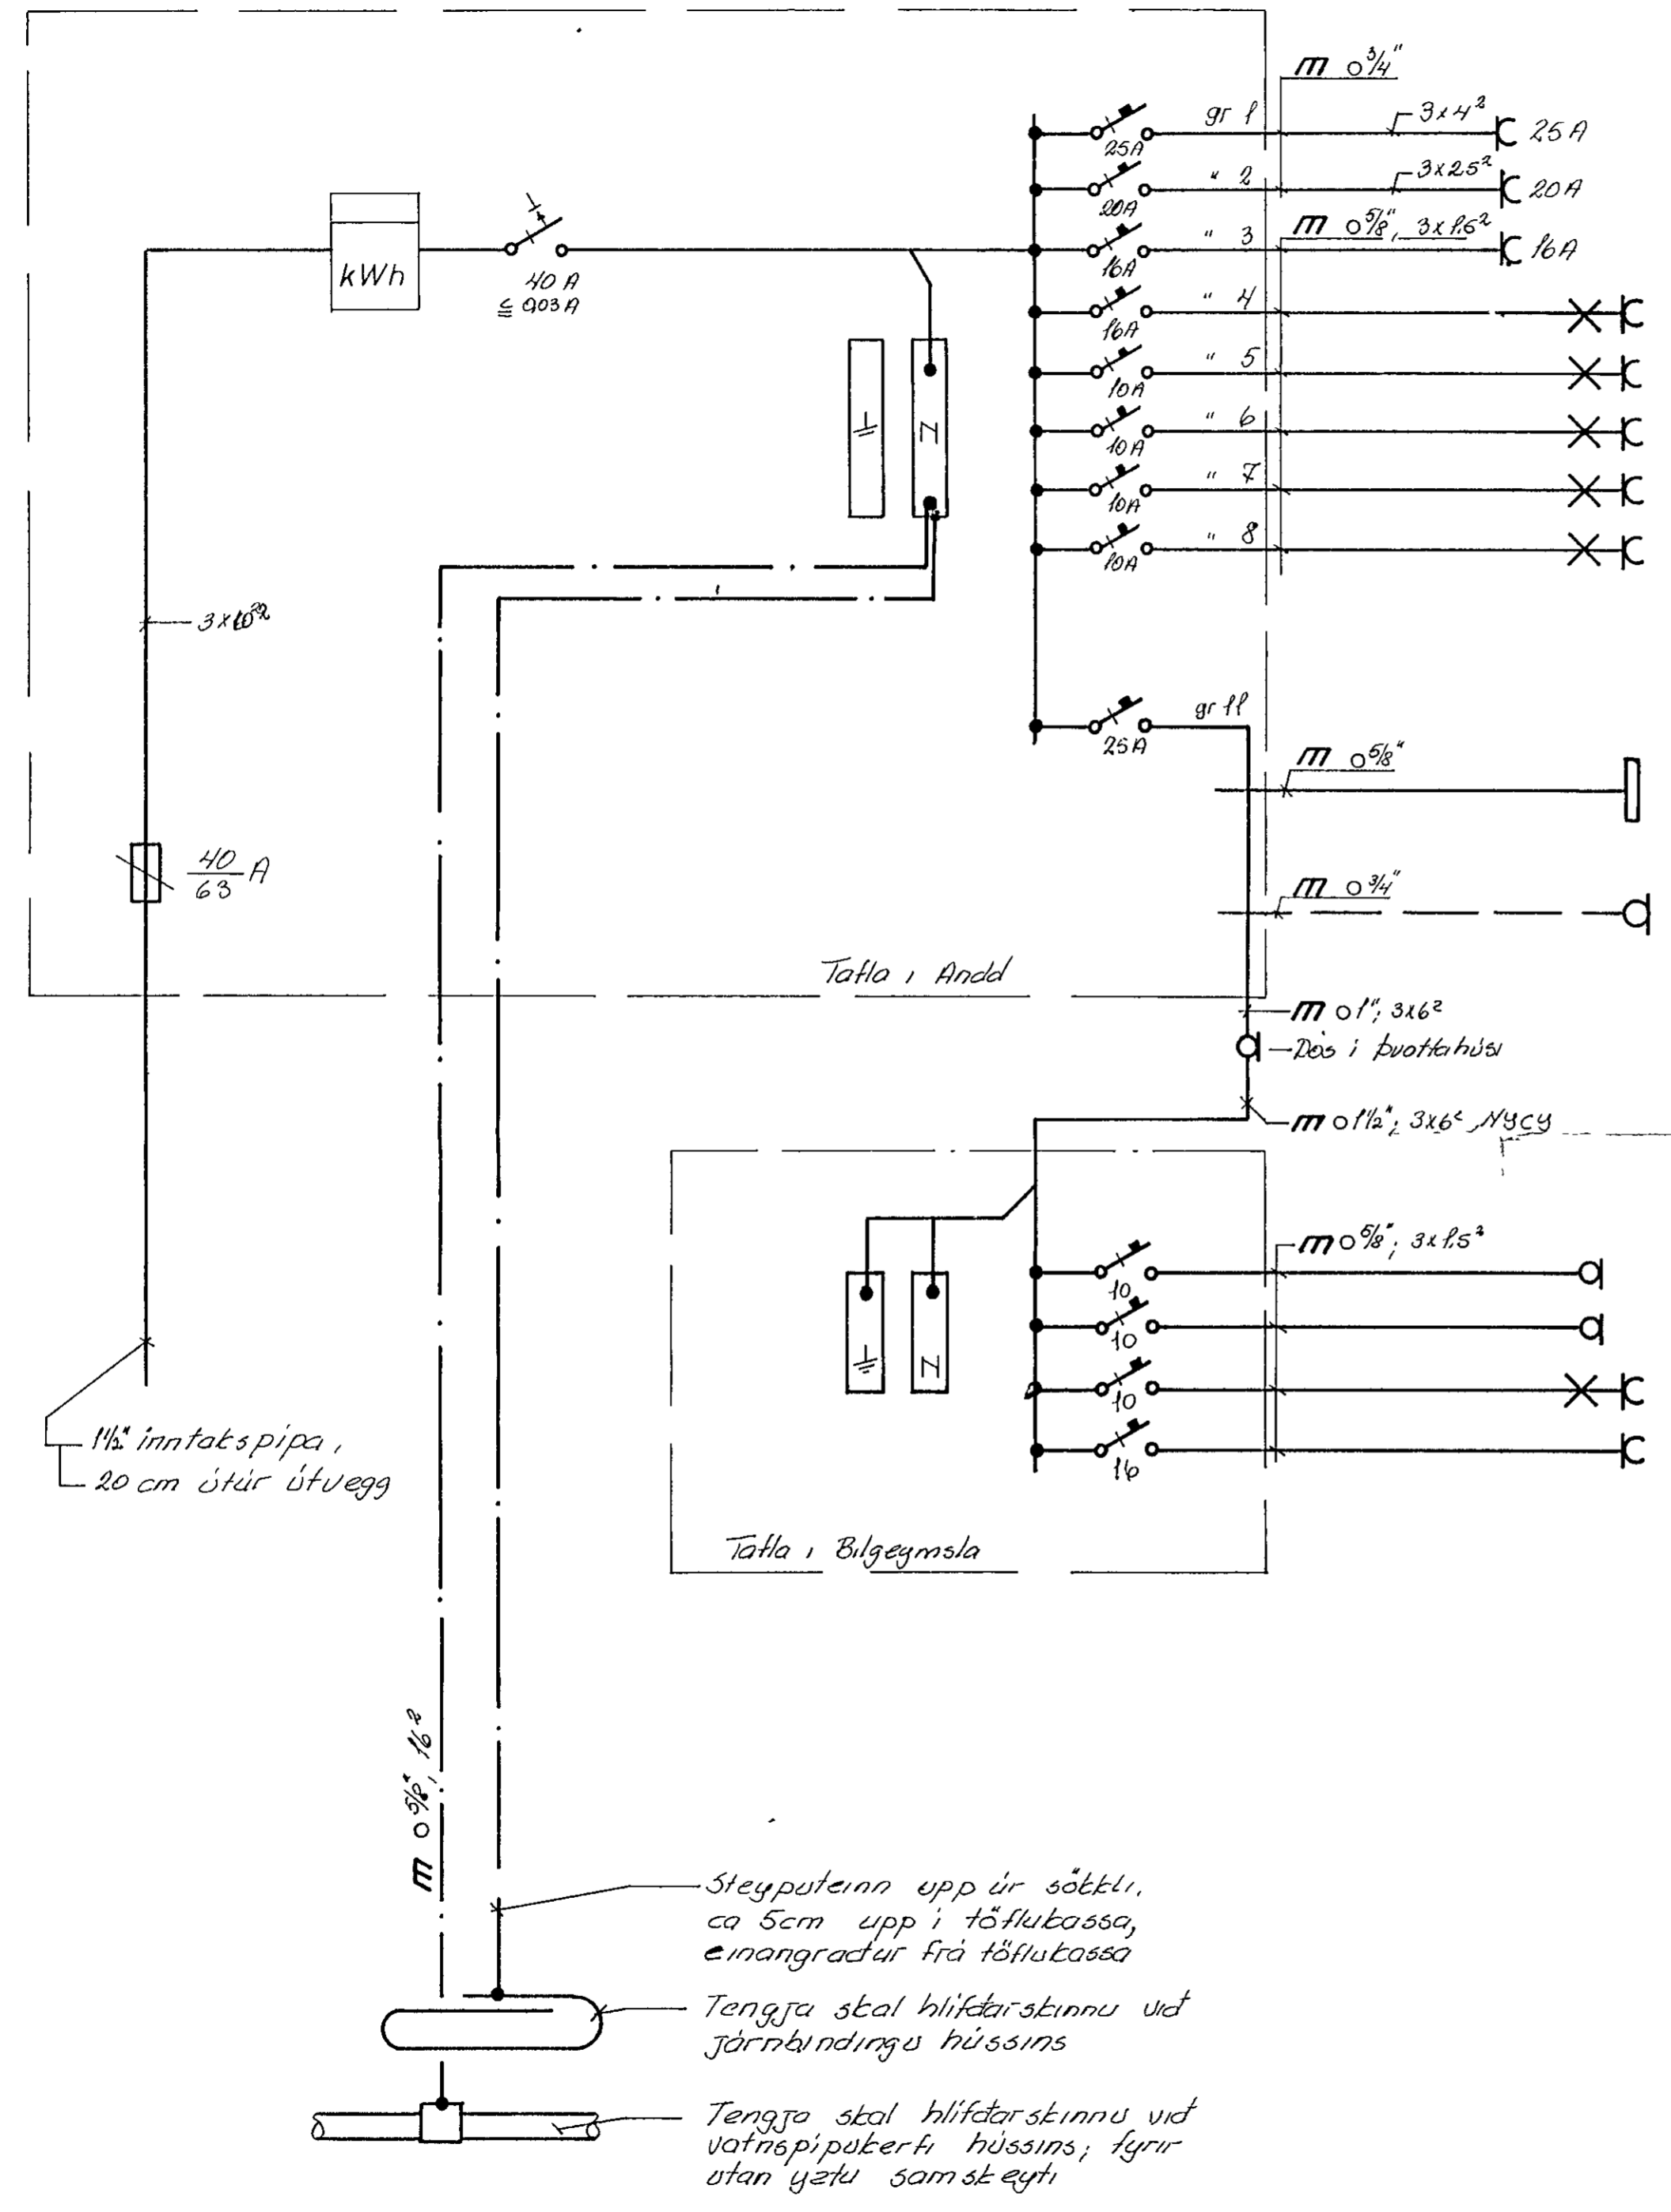

Eldhúsi  
 Þvottahúsi  
 Þvottahúsi  
 Eldhúsi; Borðst  
 Andd, þvottahúsi  
 Stofa, Herb  
 Bad, Herb  
 Hjón, Herb

Ad veitstraumstöflu  
 Þór undir vask  
 í eldhúsi

Lýnding  
 Blásari  
 Ljós + tenglar  
 16A tengill

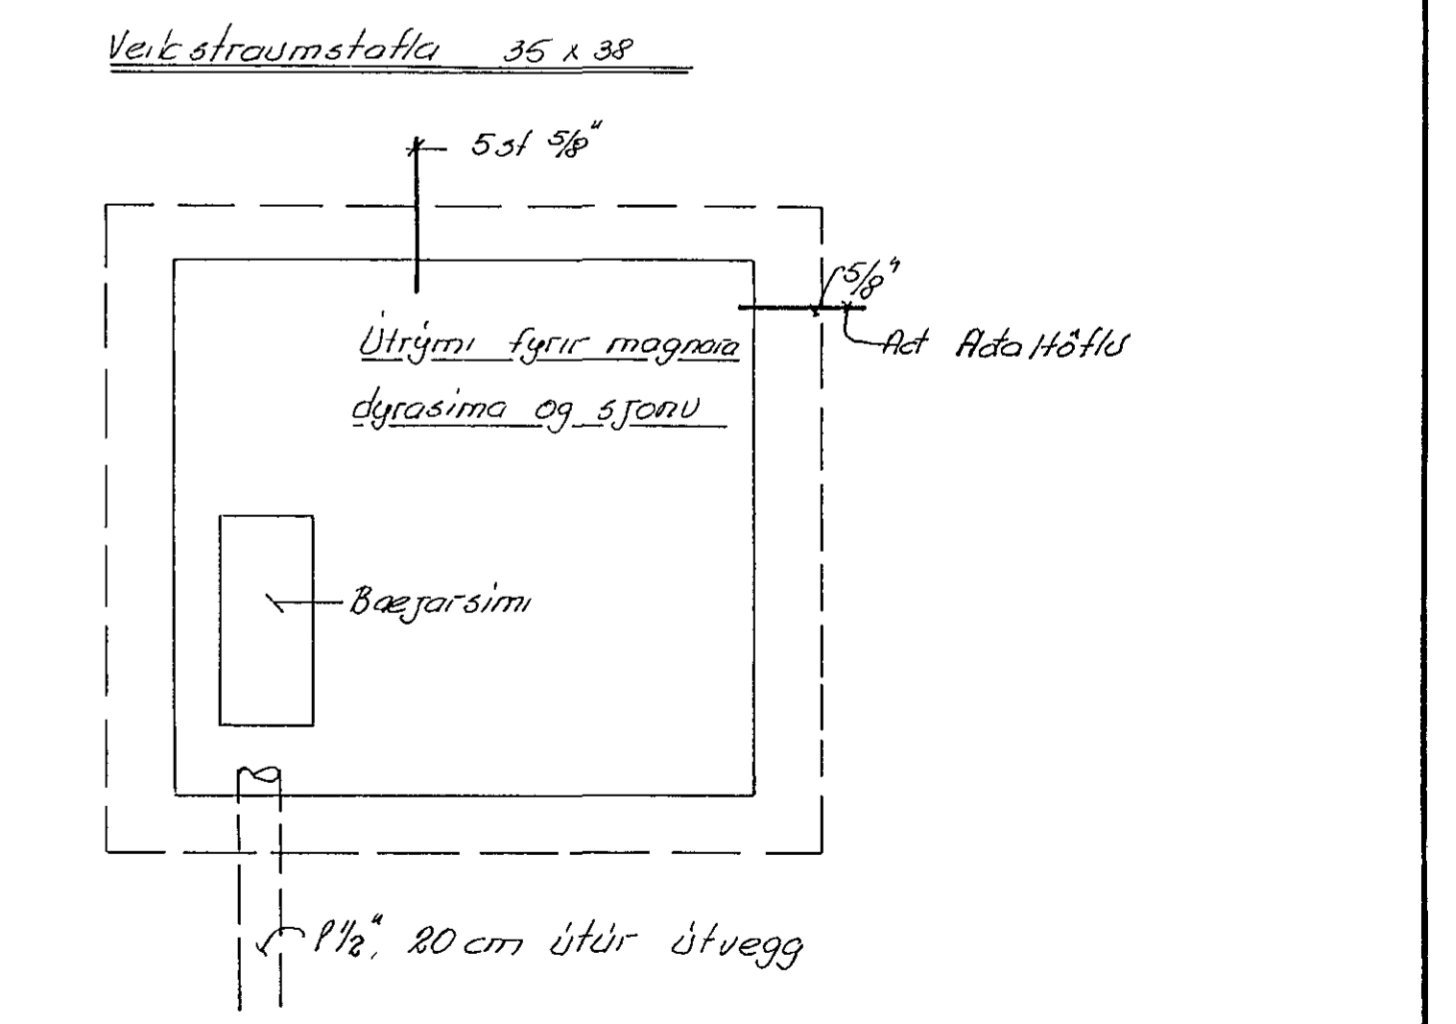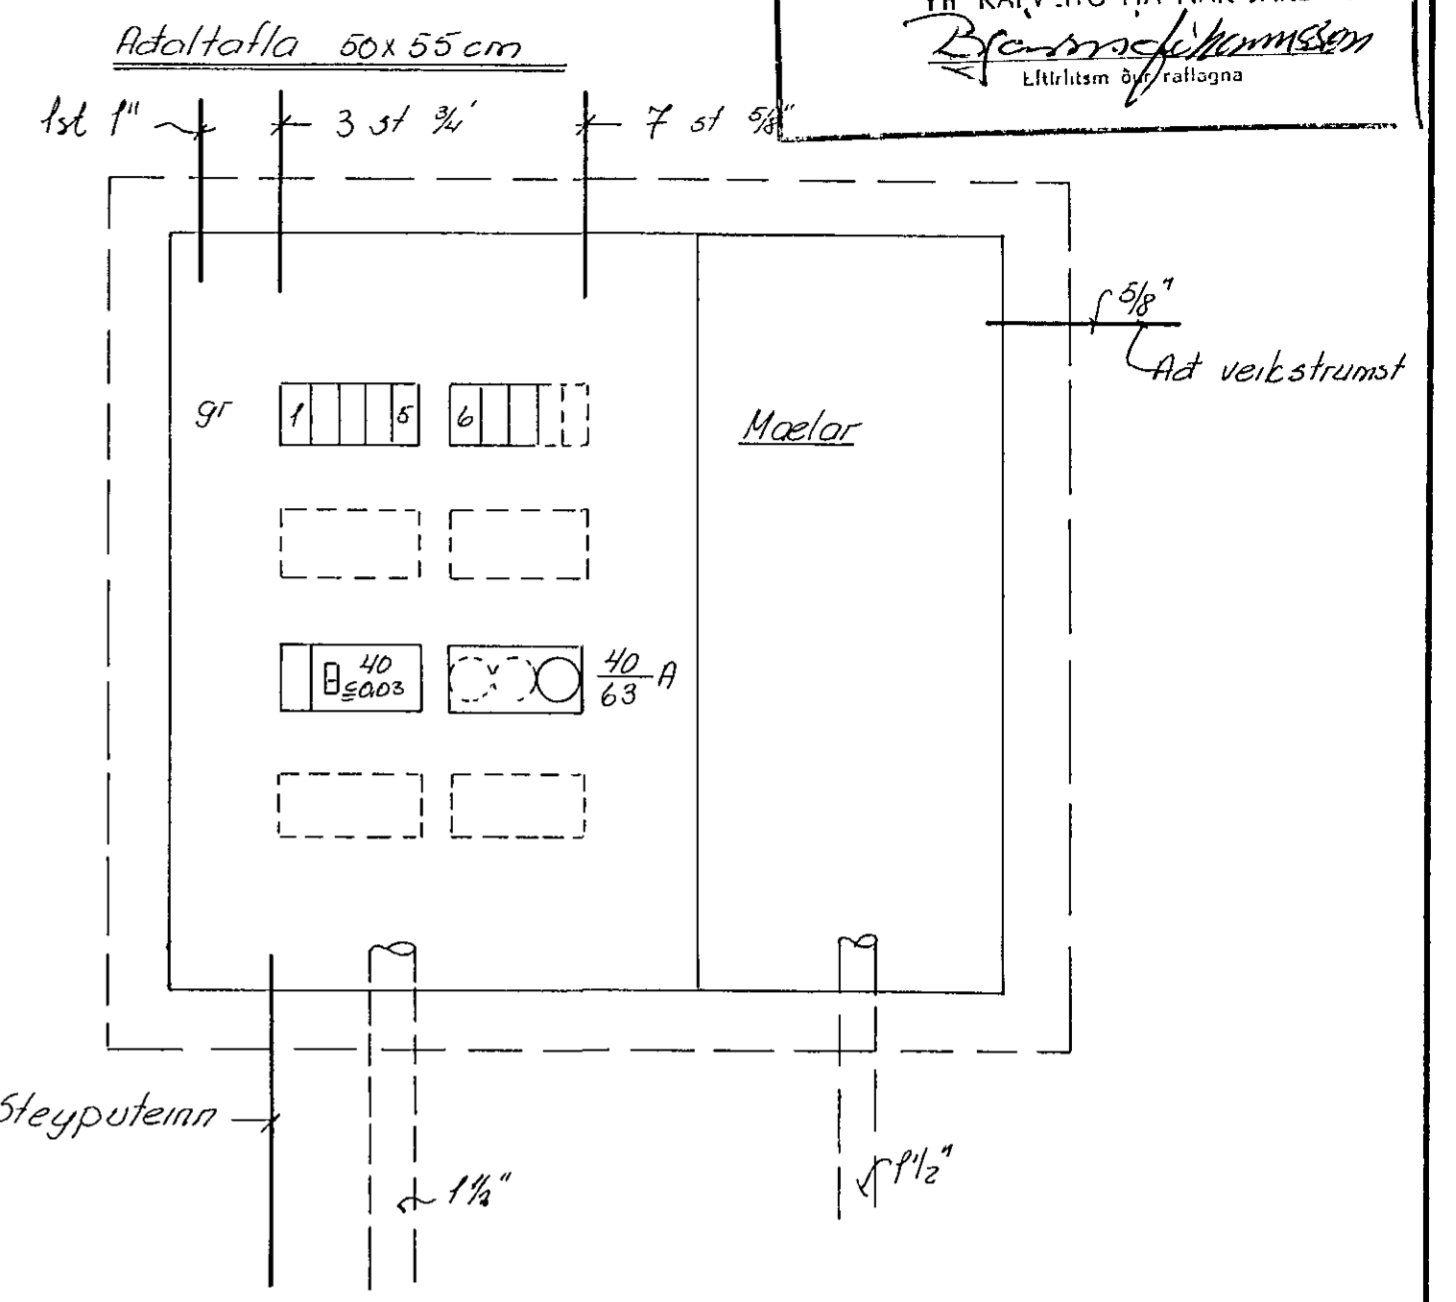

1 1/2" inntakspipa,  
 20 cm útúr útvegg

Steyputernn upp úr sötkli,  
 ca 5cm upp í töflubassa,  
 einangradur frá töflubassa

Tengja skal hlífðarstínnu við  
 jörnbindingu hússins

Tengja skal hlífðarstínnu við  
 vatnspípukerfi hússins; fyrir  
 utan yztu samsteytu

		HEIÐVANGUR 56 HAFN	
		BAFLÖGHT Einliumynd	
		TÖFLUR	
BR	DAGS	BREYTING	
VERKFRÆDISTOFA ÁRMÚLA 1		HANNAÐ	50
REYKJAVIK - SÍMI 83844		KVARÐI	---
Sig. H. Ólafsson		FEIKNAD	50
		DACS	11. feb '74
		YFIRFARID	NR 4402
		BL	1/2
		AF	1/2