
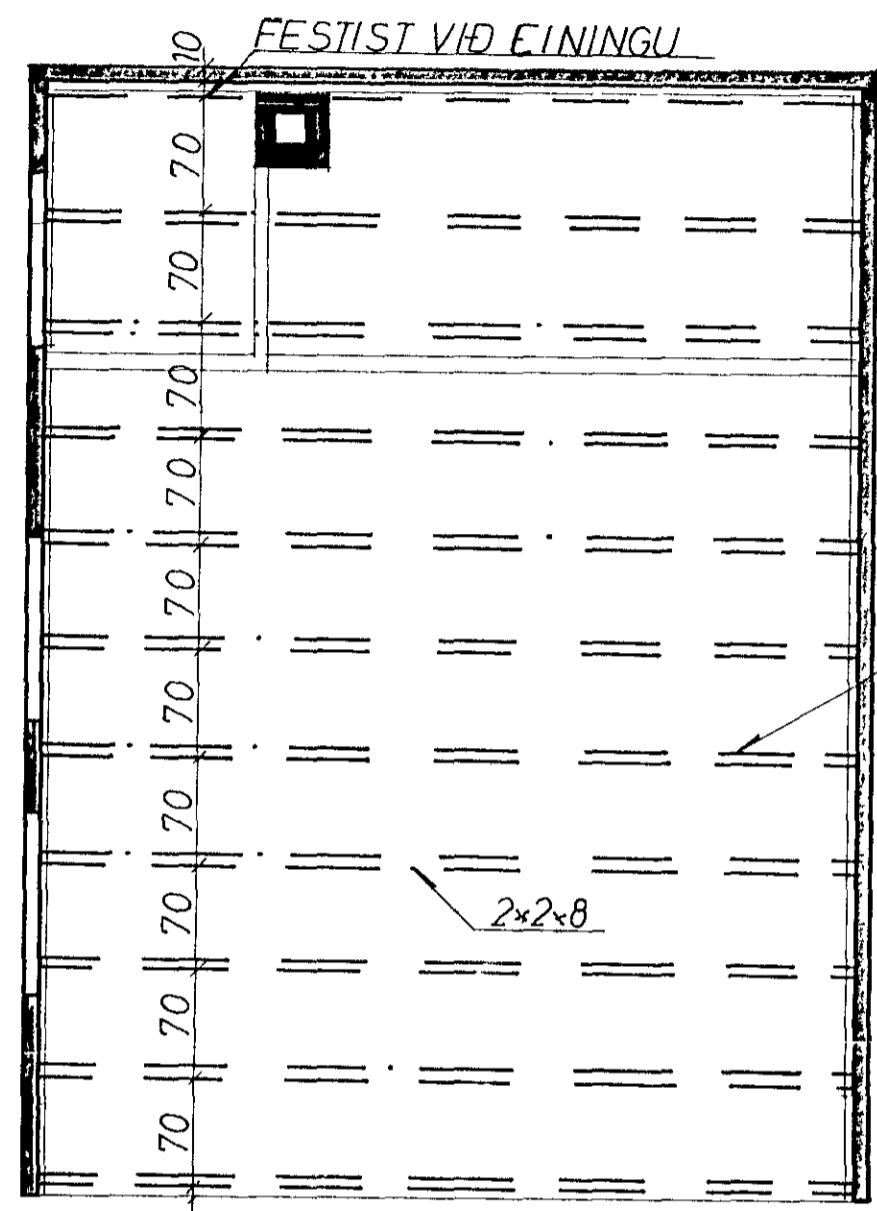
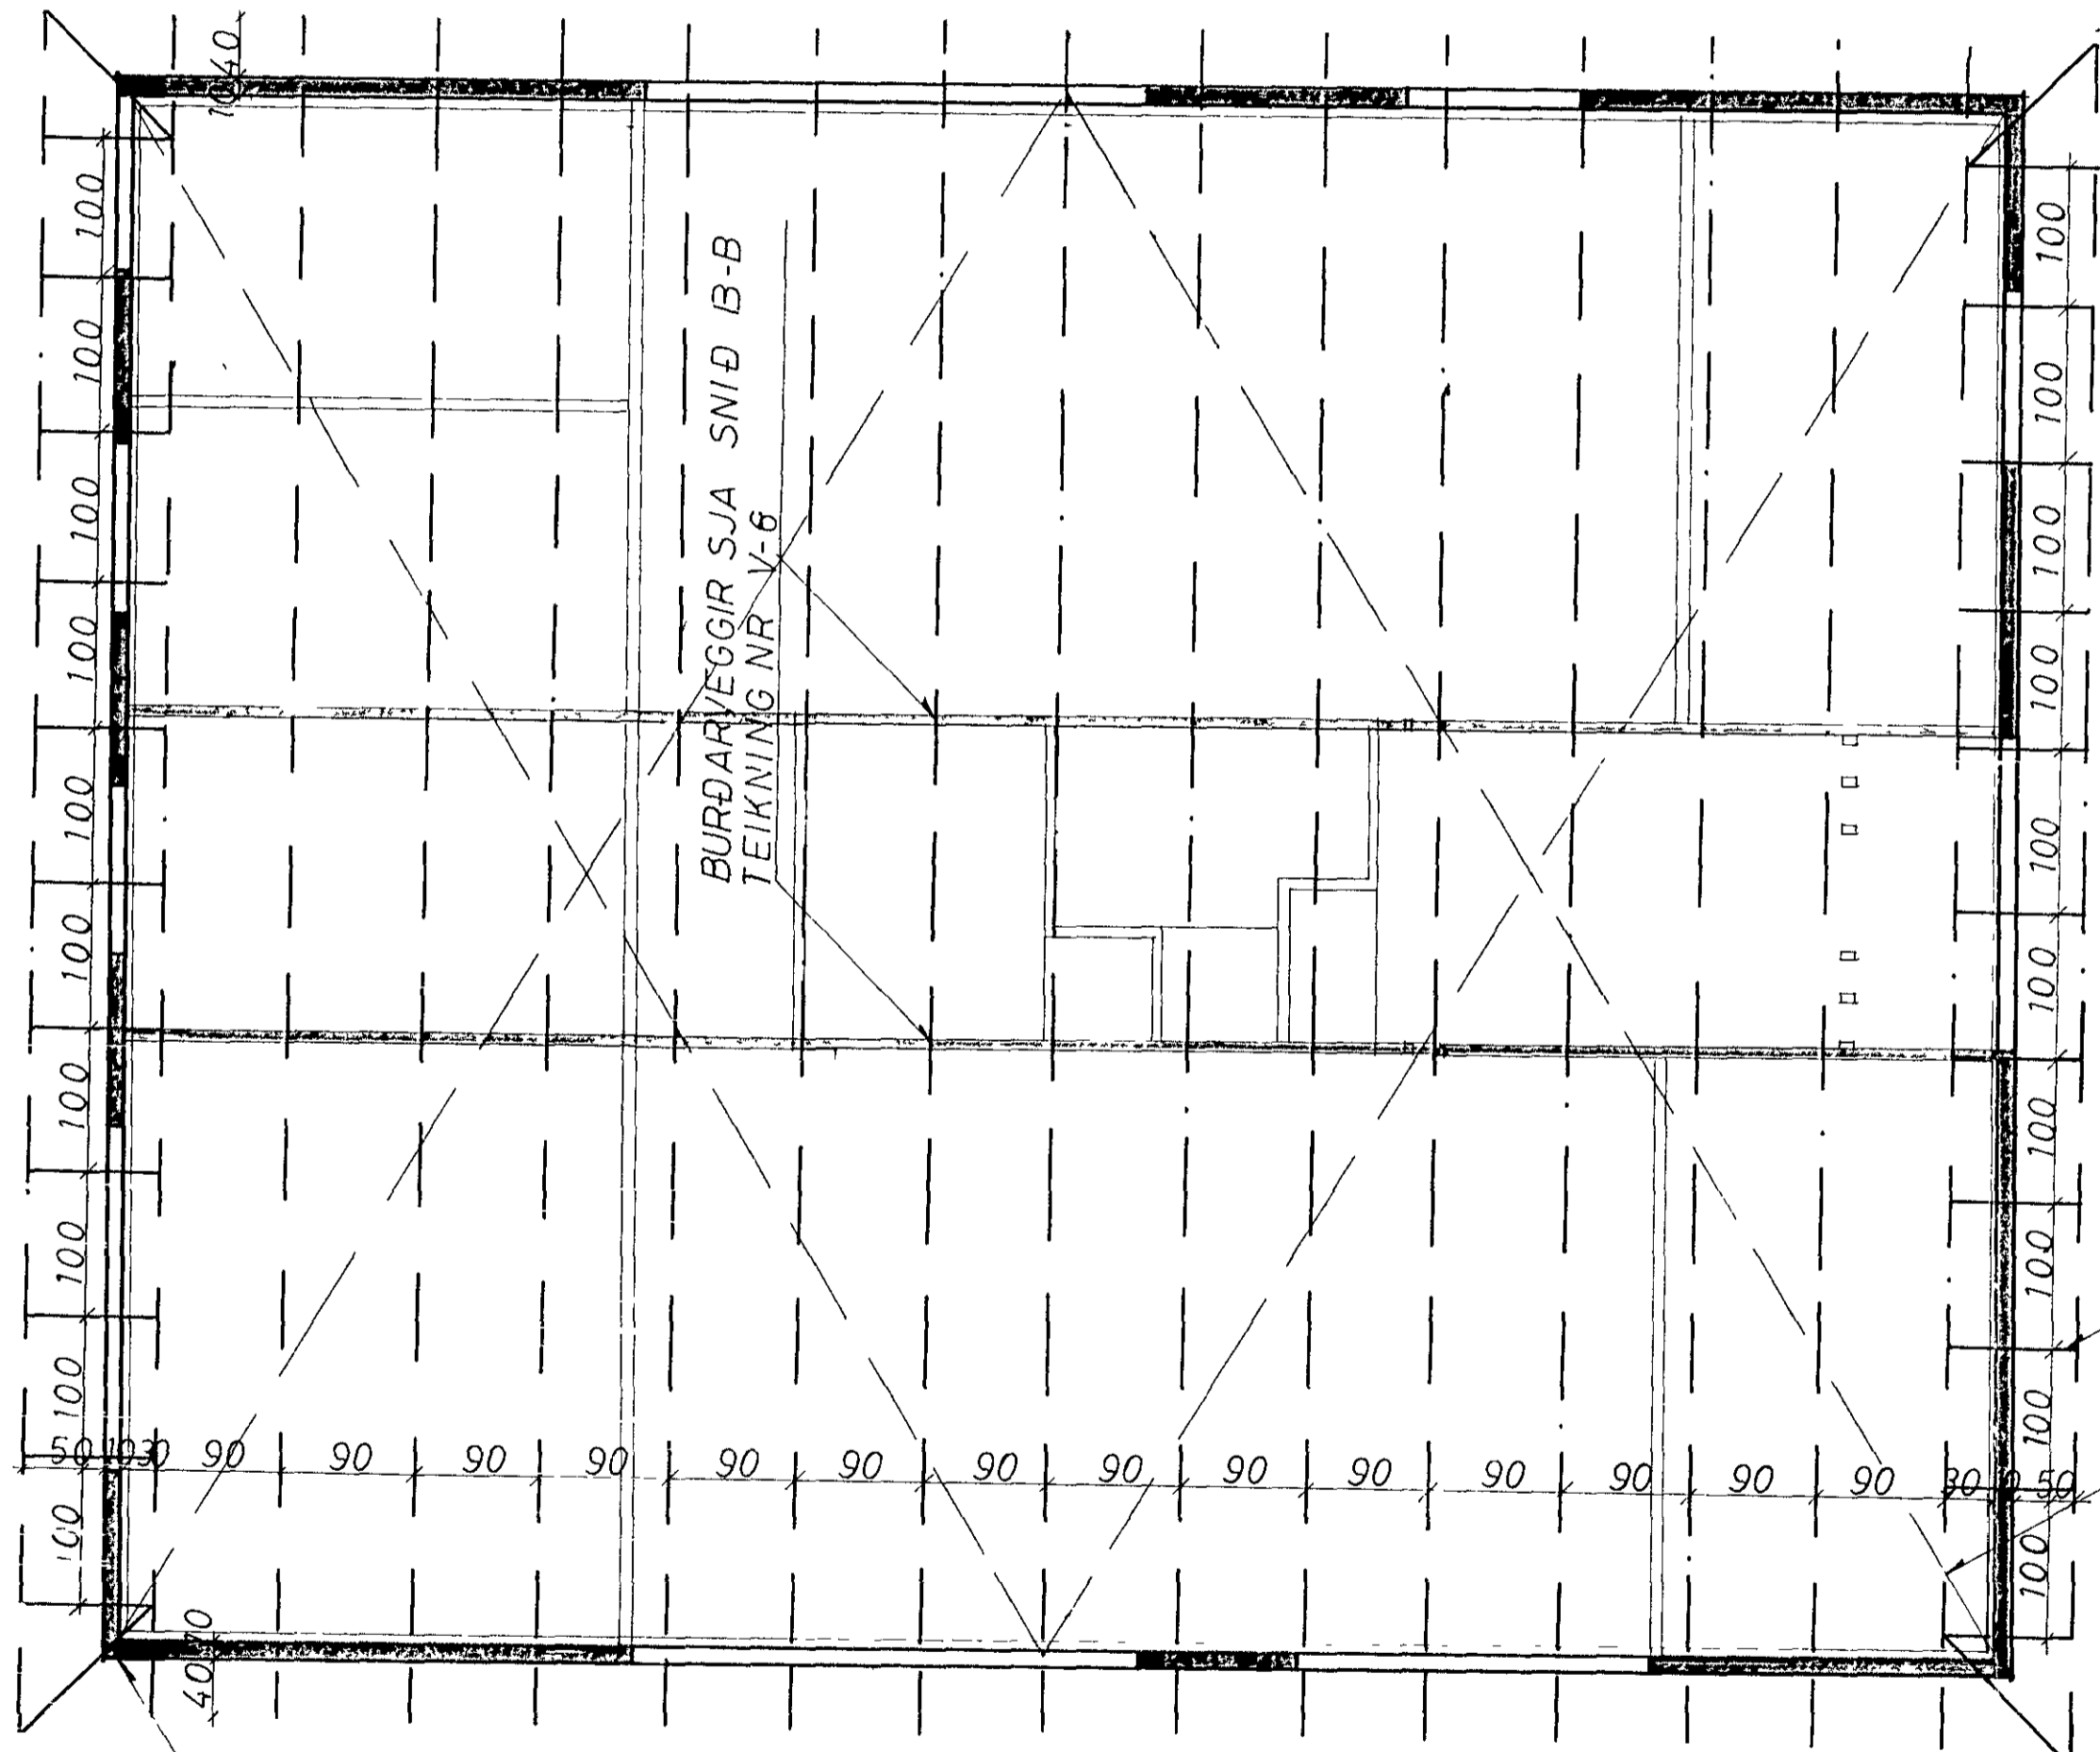


F. 519.

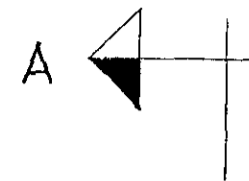


2x2x8, BOLTIST 1/2 70
MEÐ 1/2 GALV BOLTA 1" MIÐJU

TENGISTYKKI 2x5" VIÐ ÚTHENGISSPERRUR
SEM, LIGGJA OFAN Á REIM NEGLIST MEÐ 2x2 ST 4' GALV SAUM

STIFUR 1x6" LIGGI OFAN Á SPERRUFÆTI
NEGLIST I HVERRIASPERRU MEÐ 2 ST 3' GALV SAUM

REIMAR 2 ST 2x8 BOLTIST GEGNUM HVERJA EINGU MEÐ 1/2 GALV BOLTA SBR TEIKN NR H 2
ALLANNHRINGINN
ÞAR SEM REIMAR ERU SETTAR SAMAN YFIR GLUGGUM OG HURÐUM SKAL SETJA MILLILEGG 2x2x5"
SPERUR SJÁ TEIKN NR V-6

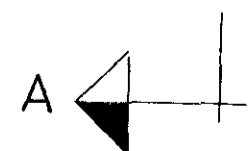

KVARDI - Teiknistofa - Borgartúni 29 - Reykjavík - Sími 26340

VEPKEFNI	HEIDVANGUR 56	KVARDI	150	VLRK NR	3-73-31
		DAGS	15-8-73	BR	
HEITI	ÞAKTEIKNING GRUNNMYND	TEIKN	Jón Björnason	TEIKN NR	V-5