HEIÐVANGUR NR. 60

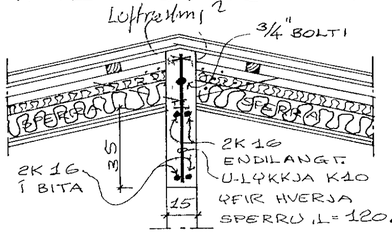

SKURÐUR C, M=1:20

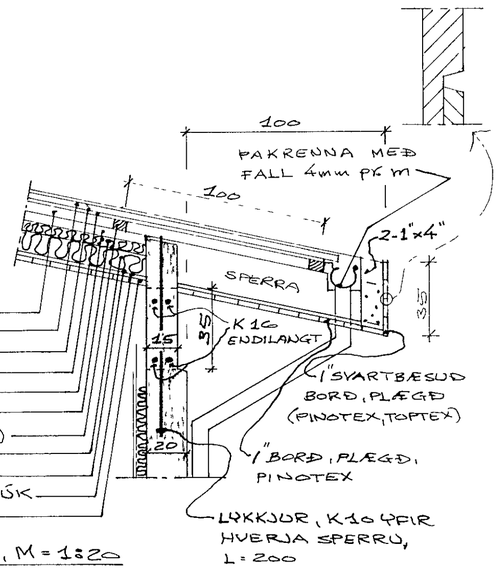

SKURÐUR A, M=1:20

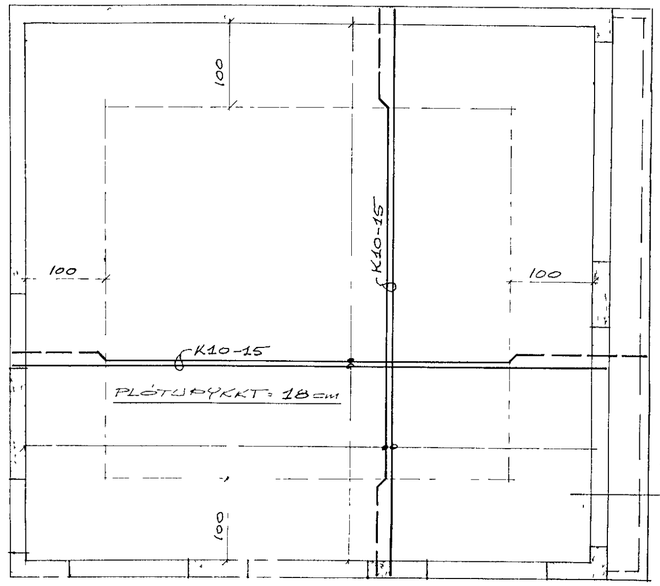

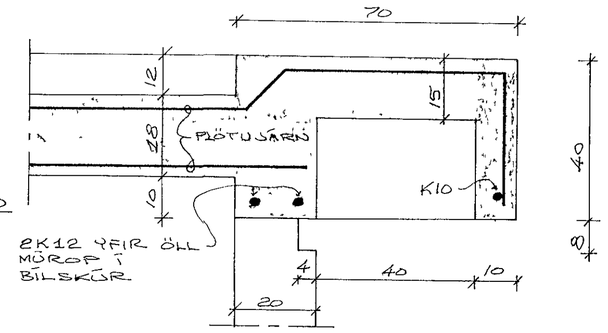

SKURÐUR D, M=1:10

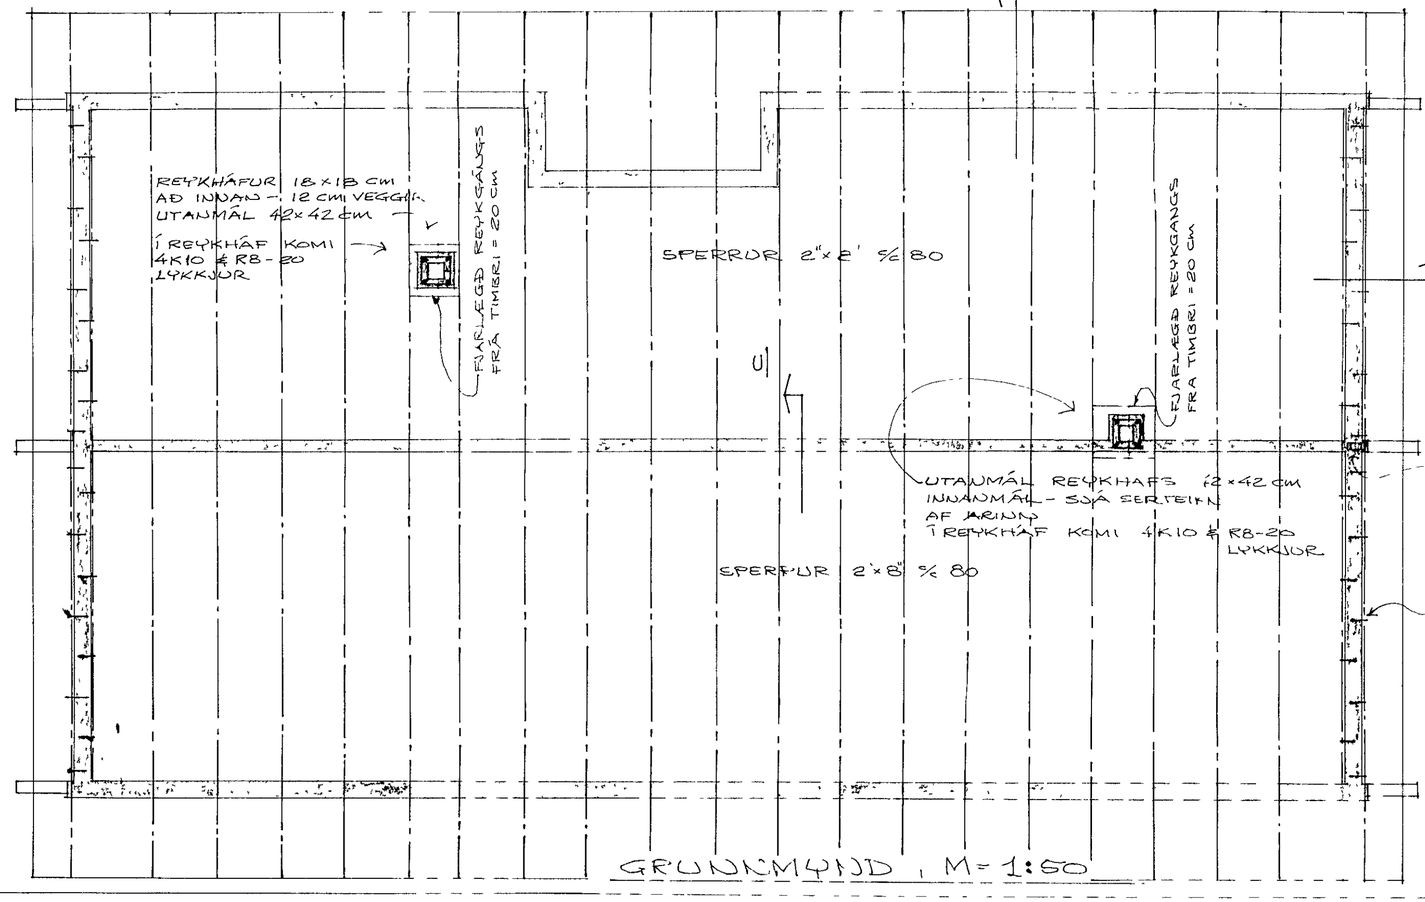

GRUNNMYND, M=1:50

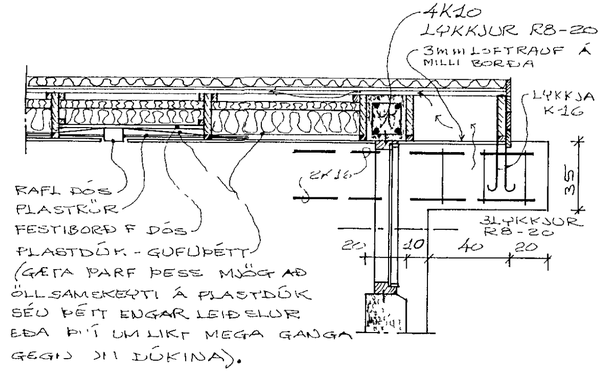

SKURÐUR B, M=1:20

STEINSTEYPA: S160
STÁL: R=SLÉTT STÁL: σ_F = 2600 kg/cm²
K=KAMBSTÁL: KS40, σ_F = 4000 kg/cm²
FJARLÆÐ JÁRNA FRÁ YFIRBORÐI STEYPU SKAL VERA 2cm. Í KRINGUM MÚROP KOMI 2K10, NEMA ANNARS SÉ GETIÐ.

HAFNARFIRÐI Í SEPT. 1973
Agnar Magnússon VERKFR. MUFÍ
50587

ÞAK

BL. 2