
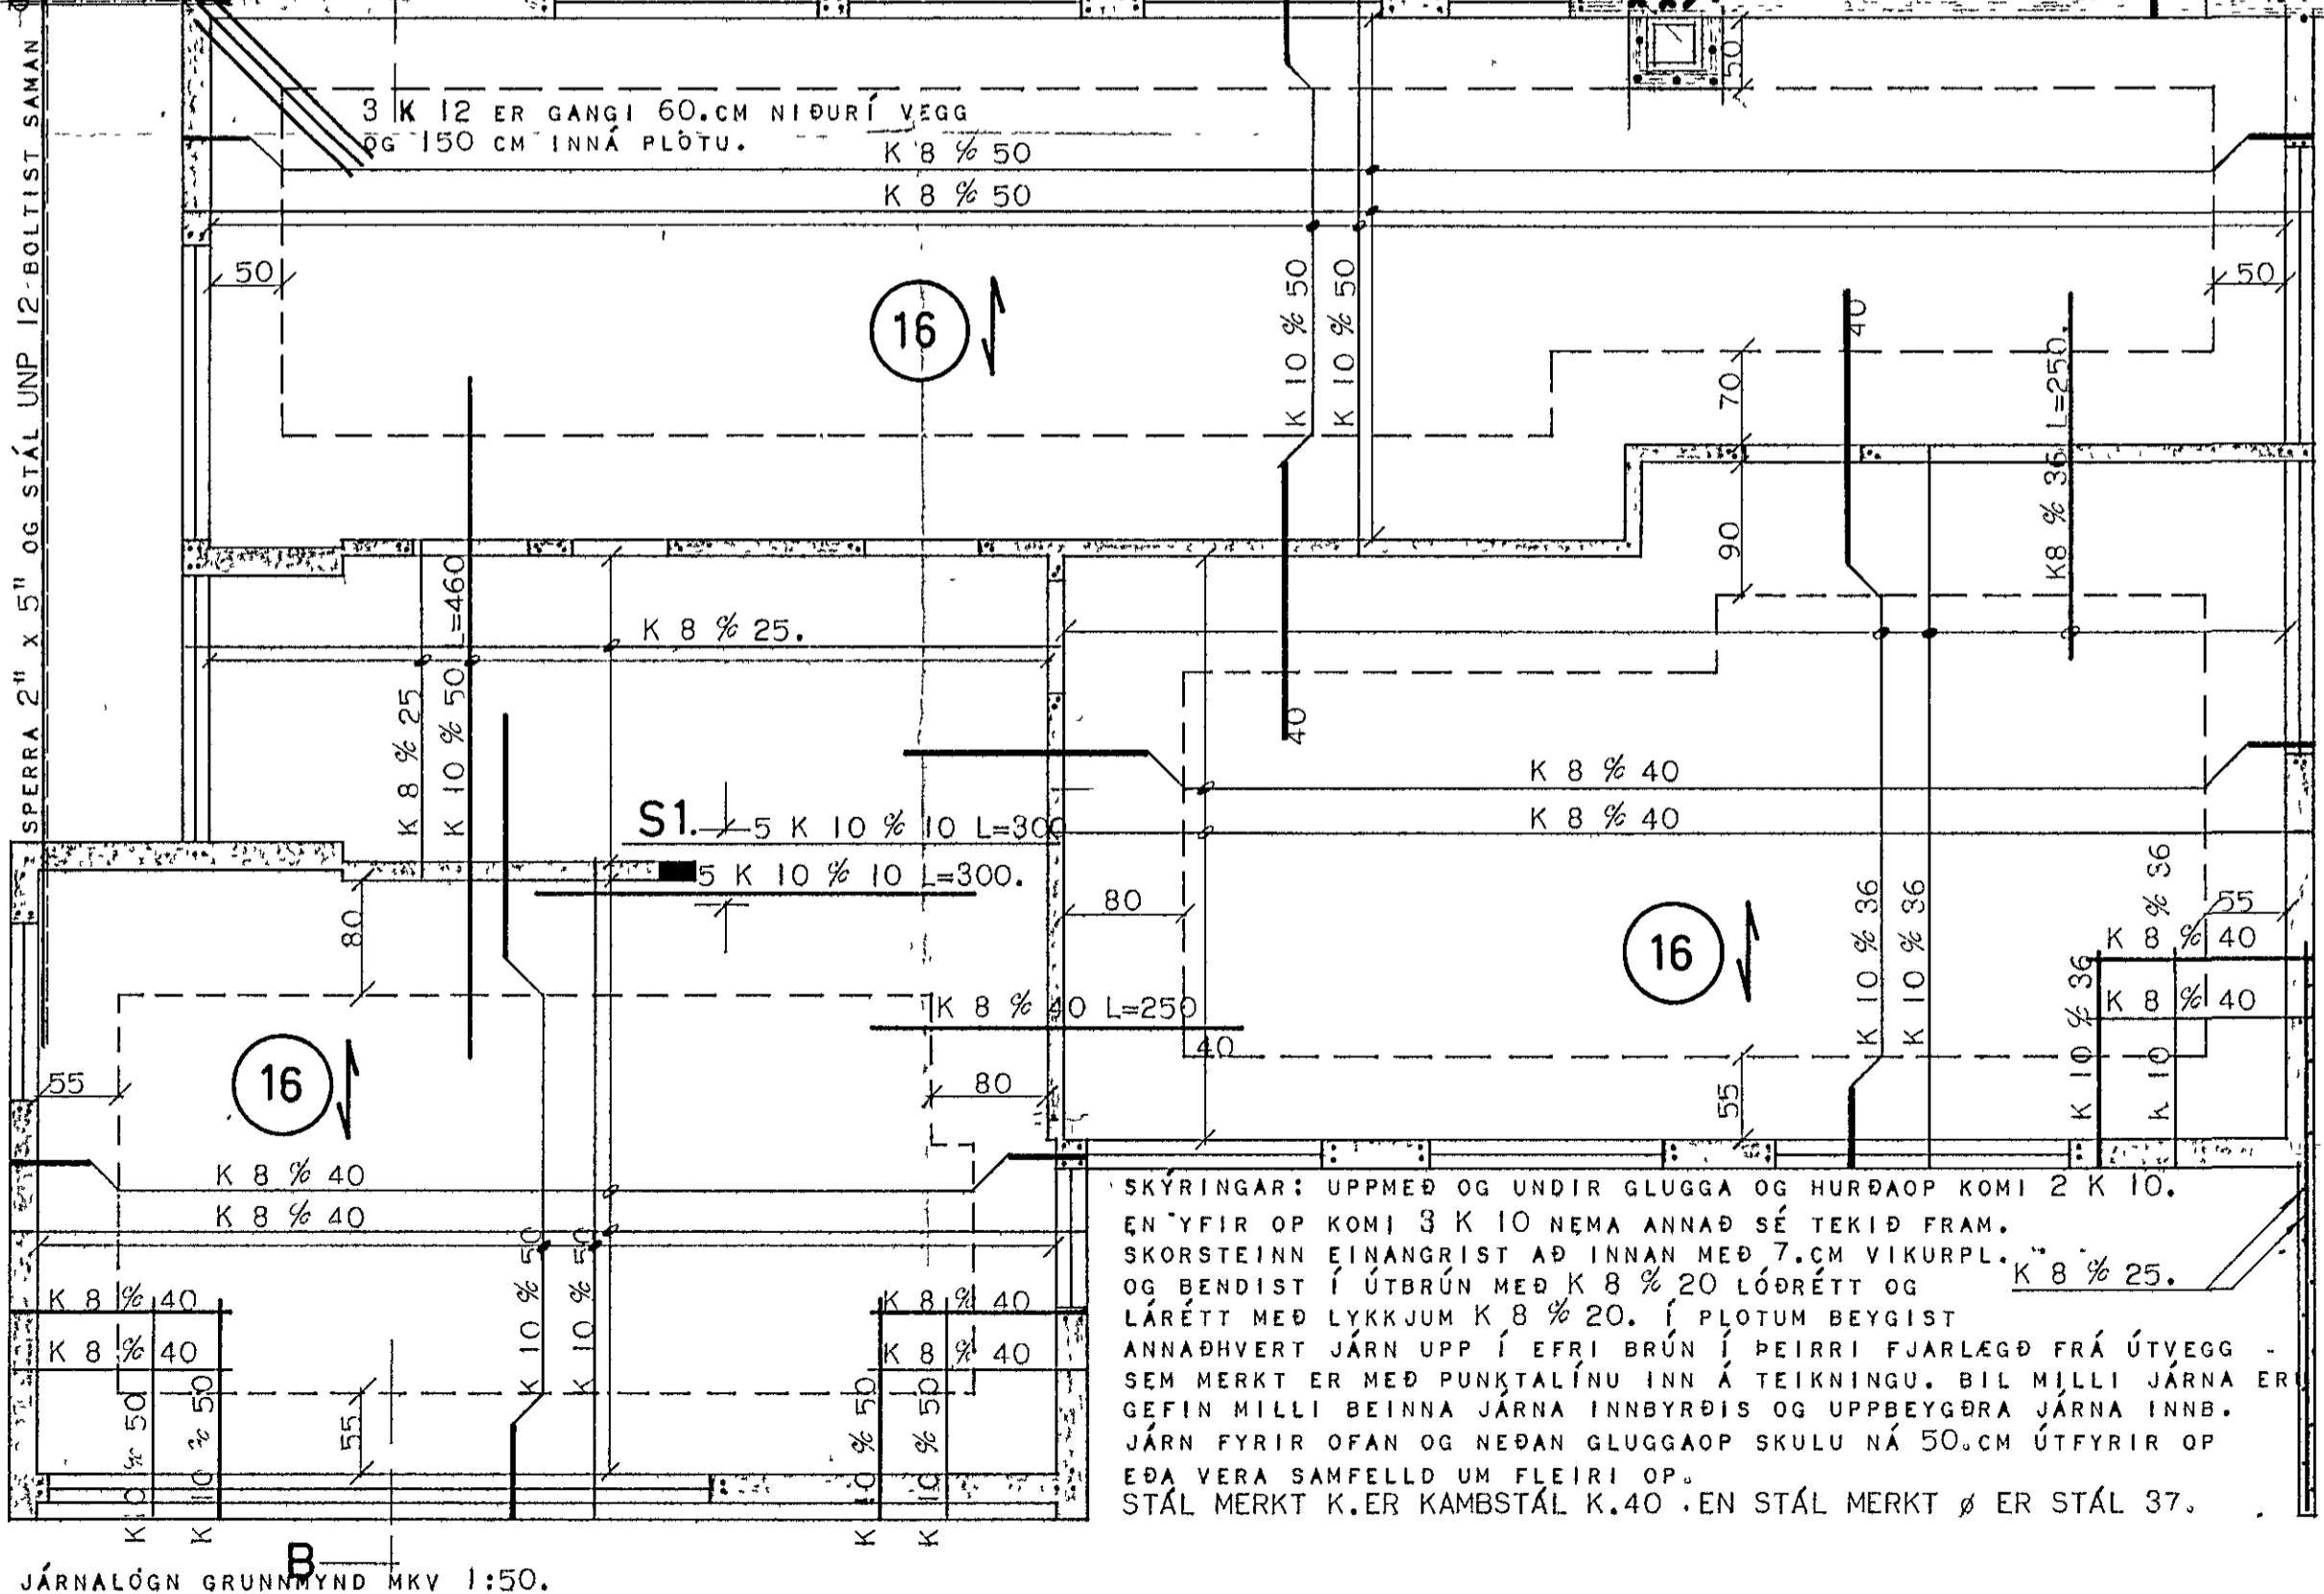
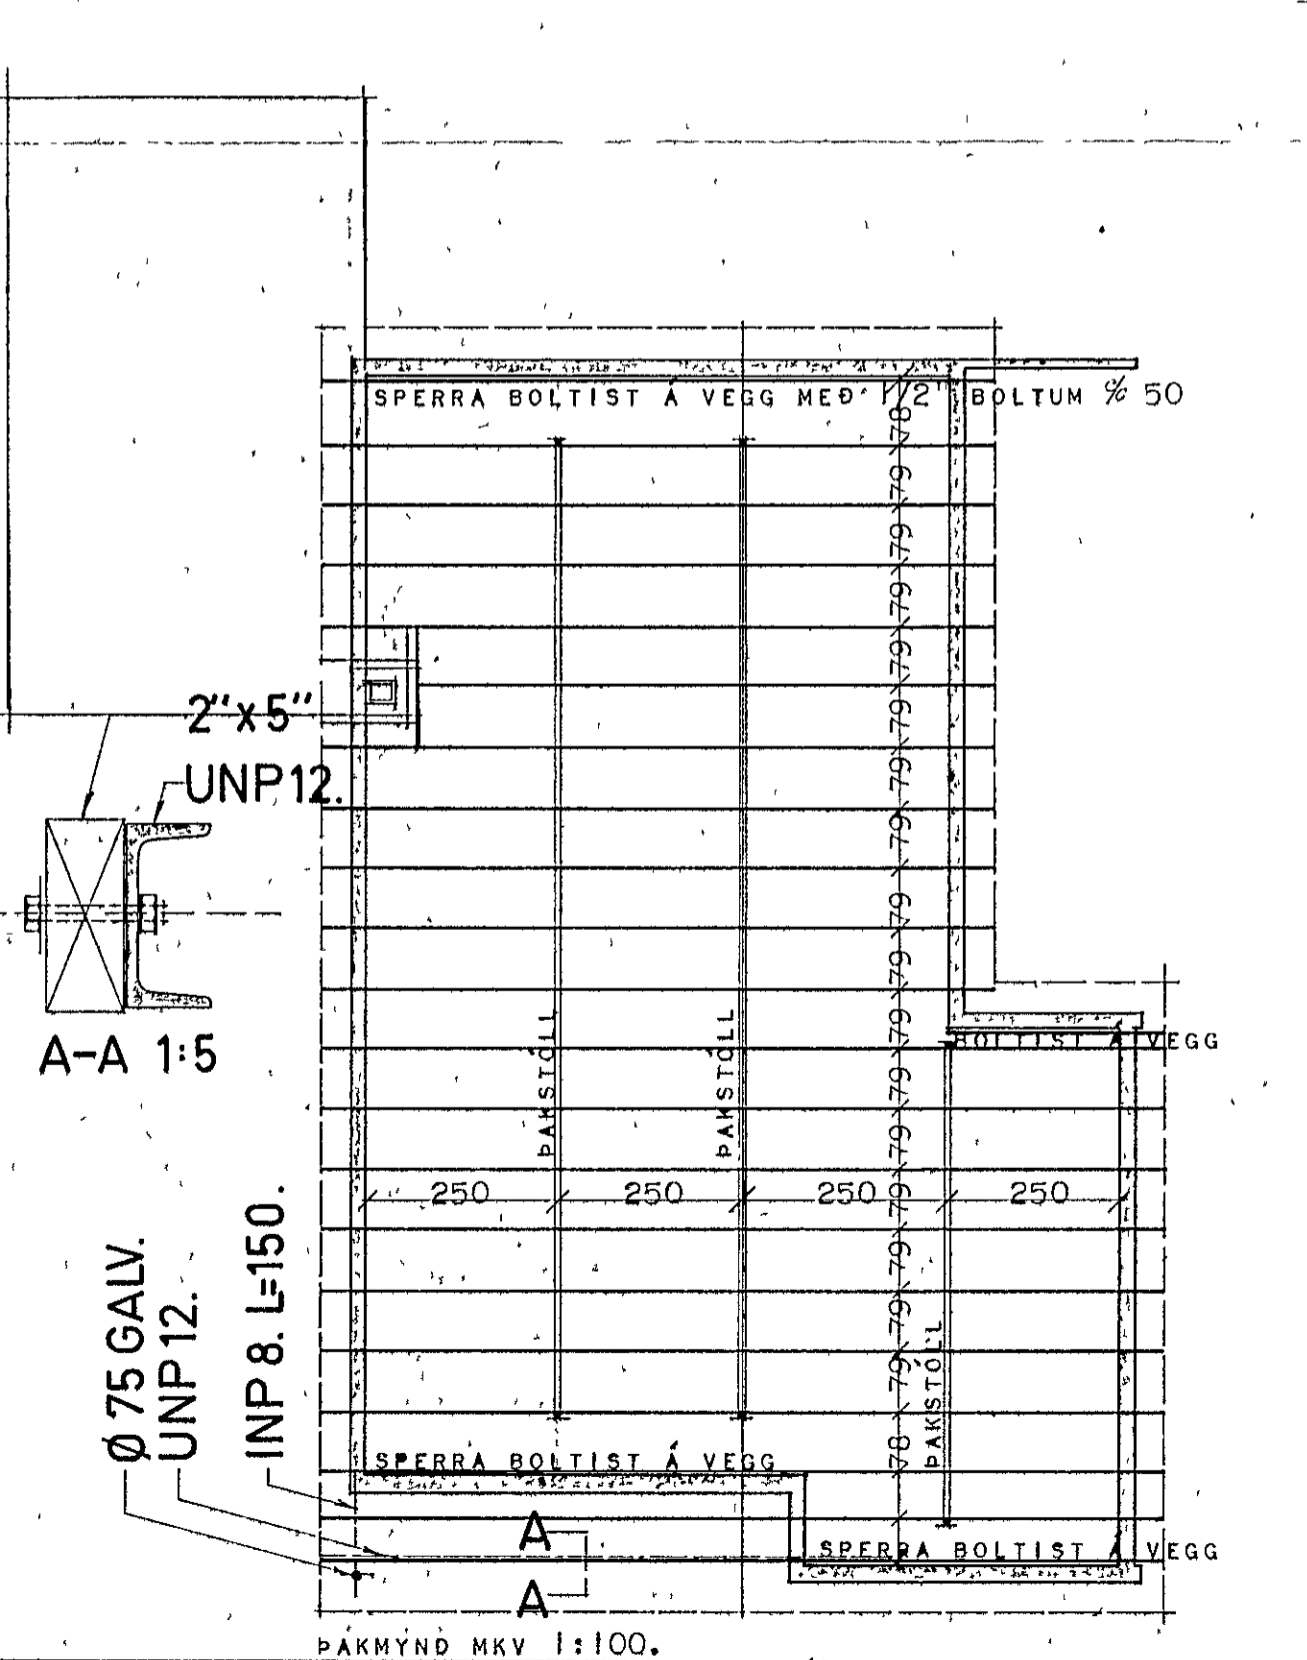
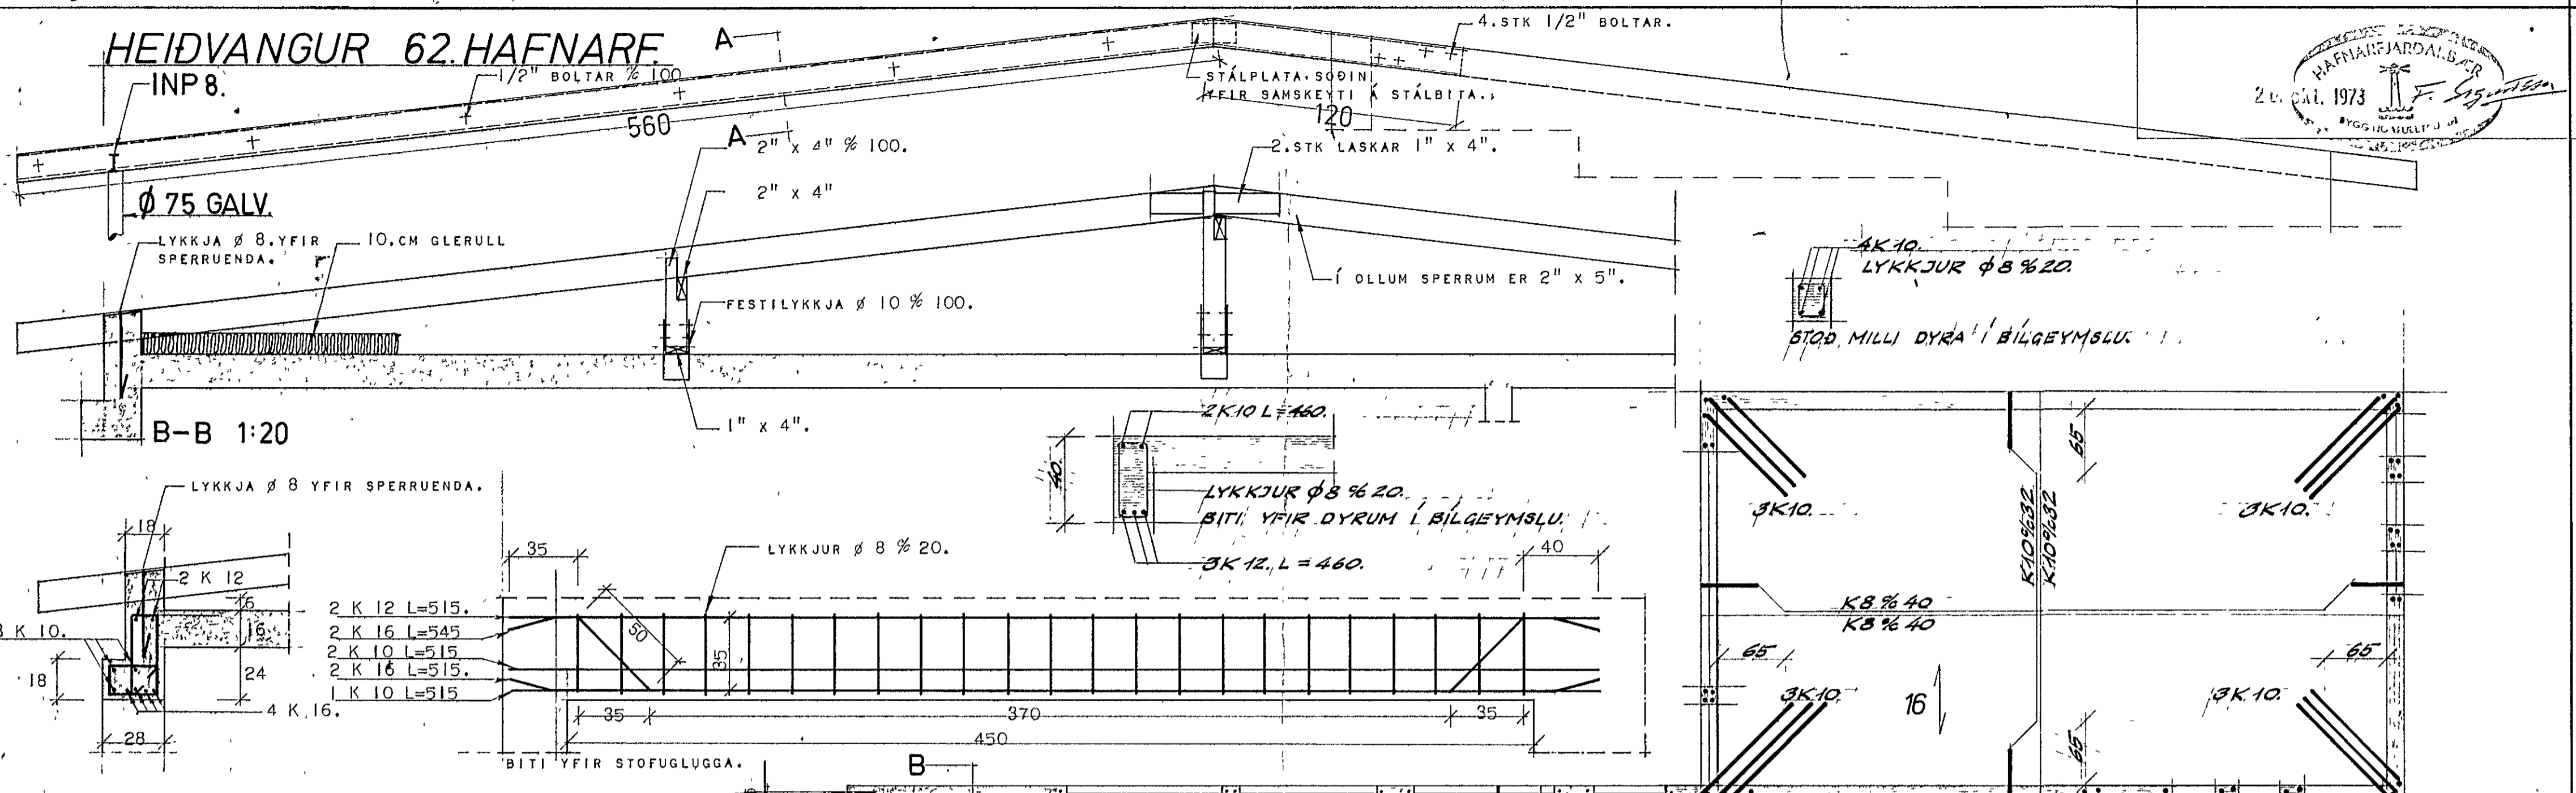


HEIÐVANGUR 62. HAFNARF.

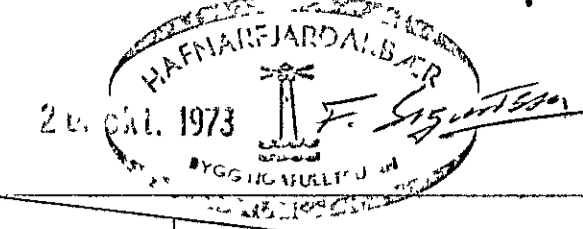

- LÓDRÉTT 4. K 10.
LYKKJUR Ø 8 % 15
- LÓDRÉTT 4. K 10.
LYKKJUR Ø 8 % 15
(MEÐFRAM GLUGGUM).
- MERKIR-NEÐSTA JÁRNLAG Í PLOTU
LEGGIST SAMSÍÐA MERKI.
- JÁRN Í EFRA BORDI PLOTU
- JÁRN Í NEÐRA BORDI PLOTU
- UPPBEYGJUR BYRJA.
- PLOTUPYKKT Í CM.
- SEMENTSMAGN Í STEYPU SÉ Í VEGGJUM 250.
KG/M³ EN Í PLOTUM SÉU 300 KG/M³ STEYPU.
NOTA SKAL LOFTBLENDI OG VIBRERA STEYPUNA
SIGMÁL STEYPU SÉ 6-8. CM.

SKÝRINGAR: UPPMÆÐ OG UNDIR GLUGGA OG HURÐAOP KOMI 2 K 10.
EN YFIR OP KOMI 3 K 10 NEMA ANNAD SÉ TEKID FRAM.
SKORSTEINN EINHANGRIST AÐ INNAN MEÐ 7. CM VIKURPL.
OG BENDIST Í ÚTBRÚN MEÐ K 8 % 20 LÓDRÉTT OG
LÁRÉTT MEÐ LYKKJUM K 8 % 20. Í PLOTUM BEYGIST
ANNADHVERT JÁRN UPP Í EFRI BRÚN Í ÞEIRRI FJARLEGGÐ FRÁ ÚTVEGG
SEM MERKT ER MEÐ PUNKTALÍNU INN Á TEIKNINGU. BIL MILLI JÁRNA ER
GEFIN MILLI BEINNA JÁRNA INNBYRÐIS OG UPPBEYGDRA JÁRNA INNB.
JÁRN FYRIR OFAN OG NEÐAN GLUGGAOP SKULU NÁ 50. CM ÚTFYRIR OP
EDA VERA SAMFELLD UM FLEIRI OP.
STÁL MERKT K. ER KAMBSTÁL K. 40. EN STÁL MERKT Ø ER STÁL 37.

HÚSNÆÐISMÁLASTOFNUN RÍKISINS.

JÁRNBEIT STEYPA OG ÞAKVIÐIR.	SÉRTEIKNING.
	VERK NR.
	83.
	MKV 1:50, 1:20
	OKT. 1973.

Sigurður P. Kristjánsson