HEIÐVANGUR 64

HAFNARFIRÐI

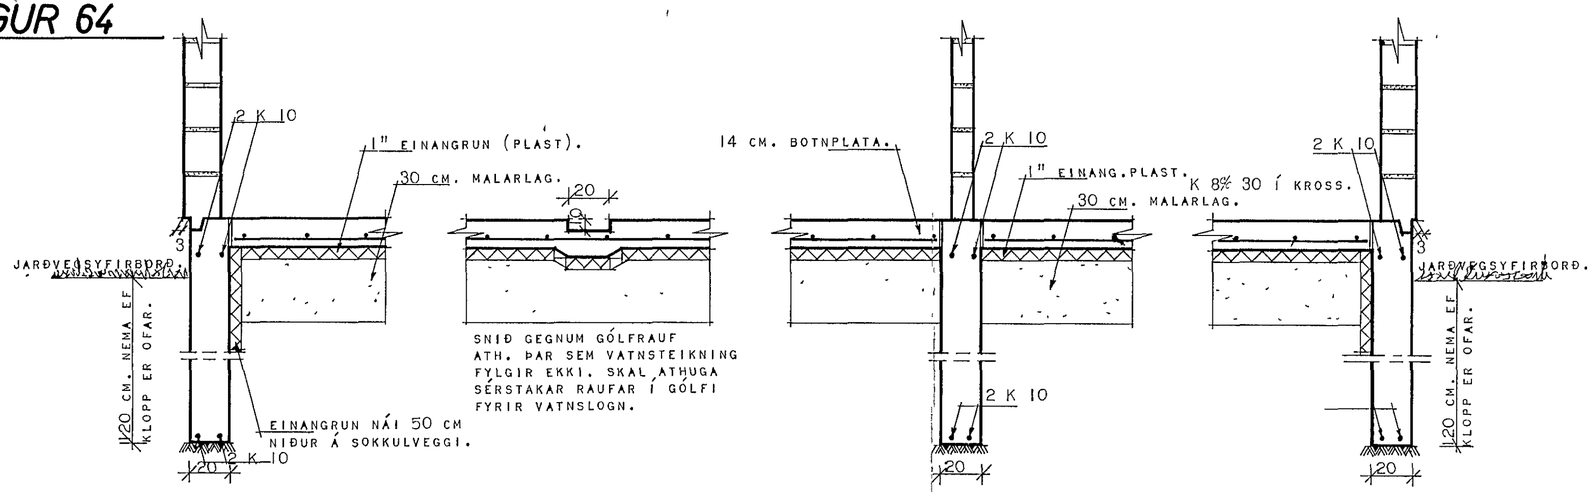

SNEIÐINGAR Í UNDIRSTÖÐUM.

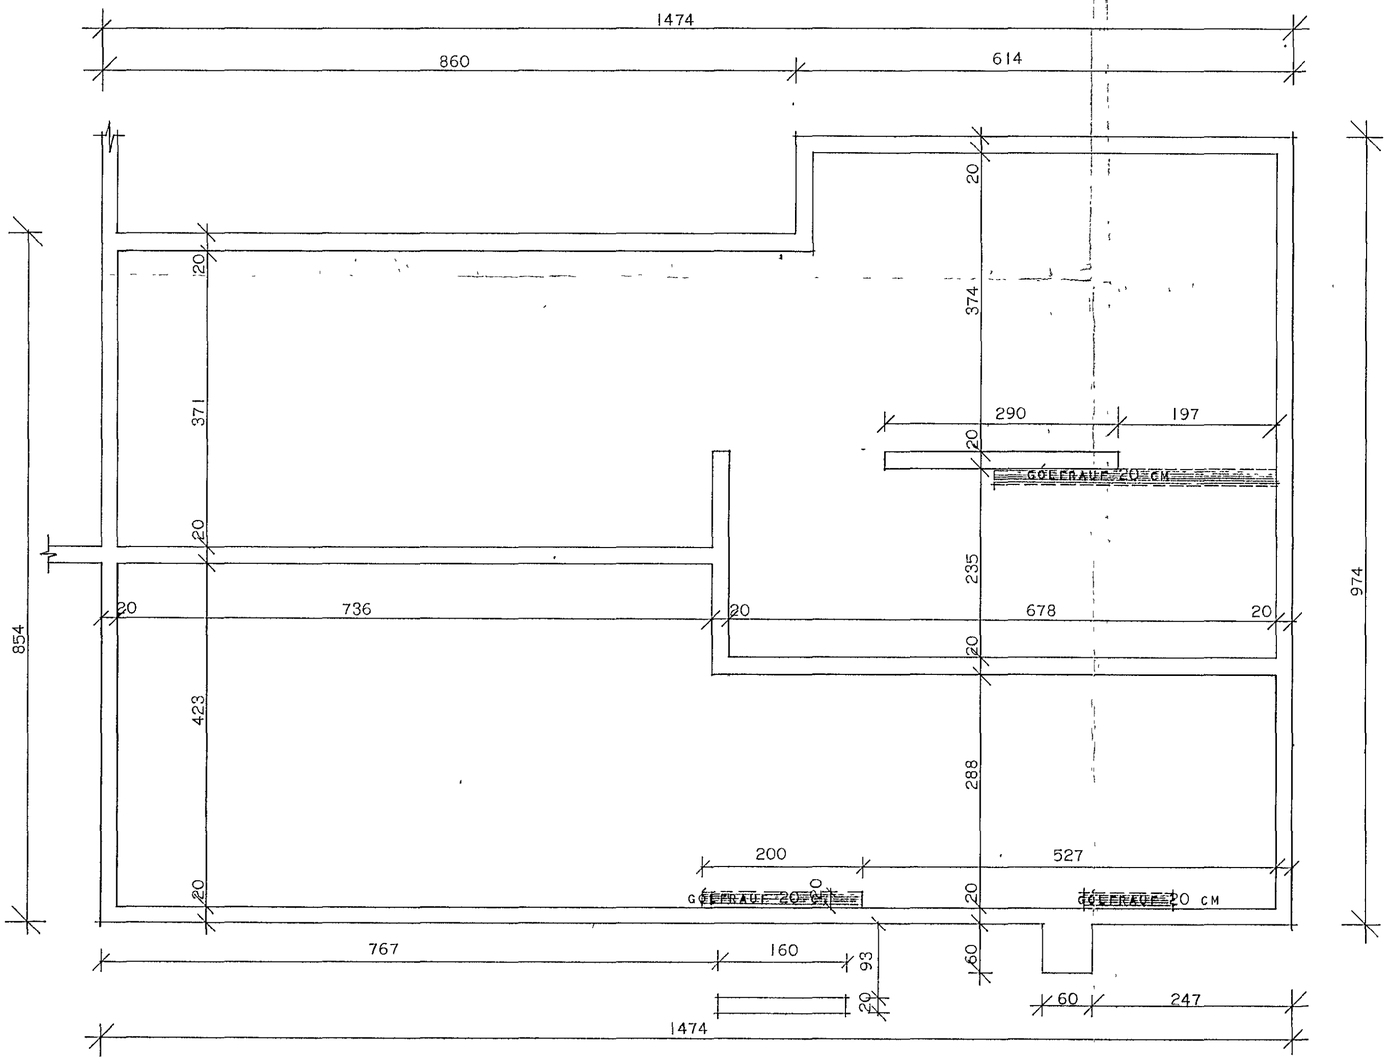

SKÝRINGAR.

BREIDD UNDIRSTAÐA SÉ 20 CM. EF Í GRUNNI ER KLOPP EÐA MÓTHELLA.
SÉ UM ANNAN JARÐVEG AÐ RÆÐA Í GRUNNI, SKAL HAFT SAMRÁÐ VIÐ TEIKNISTOFU H.M S.R.
DÝPT Á UNDIRSTÖÐUM SÉ MINNST 120 CM. NIÐUR FYRIR JARÐVEGSYFIRBORÐ NEMA EF KLOPP ER OFAR Í GRUNNI.
ÞÓ SKULU UNDIRSTÖÐUVEGGIR EIGI VERA GRYNNRI EN 30 CM NIÐUR FYRIR NEÐRI BRÚN Á BOTNPLÖTU.

BLONDUN STEYPU.

Í UNDIRSTÖÐUM OG BOTNPLÖTU SÉ SEMENTSMAGN Í STEYPU 250 KG/M³
STEYPU. S 120 SAMKV ÍST 10
NOTA SKAL LOFTBLENDI OG VÍBRERA STEYPUNA.
SIGMÁL STEYPU SÉ 6-8 CM.

JÁRNBENDING.

NOTA SKAL KAMBSTÁL K 40 MEÐ RJ=2000 KG/CM²
Í BOTNPLÖTU KOMI JÁRNANET K 8% 30 Í KROSS
Í UNDIRSTÖÐUVEGGJUM 2 K 10 LÁRÉTT EFST OG NEÐST SBR. ÞVERSNIÐ.
LÁRÉTT JÁRN SÉU HEIL EÐA VÍXILLOGÐ UM 60 CM.
ÖNNUR JÁRN SJÁ TEIKNINGU
ÖLL ÓNEFND MÁL Á TEIKNINGUNNI ERU Í CM. NEMA ÞVERMÁL JÁRNA SEM ERU Í MM

HAFNARFJARÐARBÆR
12. sept. 1973
BYGGINGAFULLTRÚINN

HÚSNÆÐISMÁLASTOFNUN RÍKISINS	
UNDIRSTÖÐUR OG RAUF FYRIR HITALÖGN.	SÉRTEIKNING
MÁL 1:20 1:50	VERK NR. 1071.
	ÁGÚST 1973
	BR. SEPT 1973 BG
REIKN. B. Gunnlaugs. TEIKN. K. Ragnarsd.	
Björn G. Jóhannsson	