
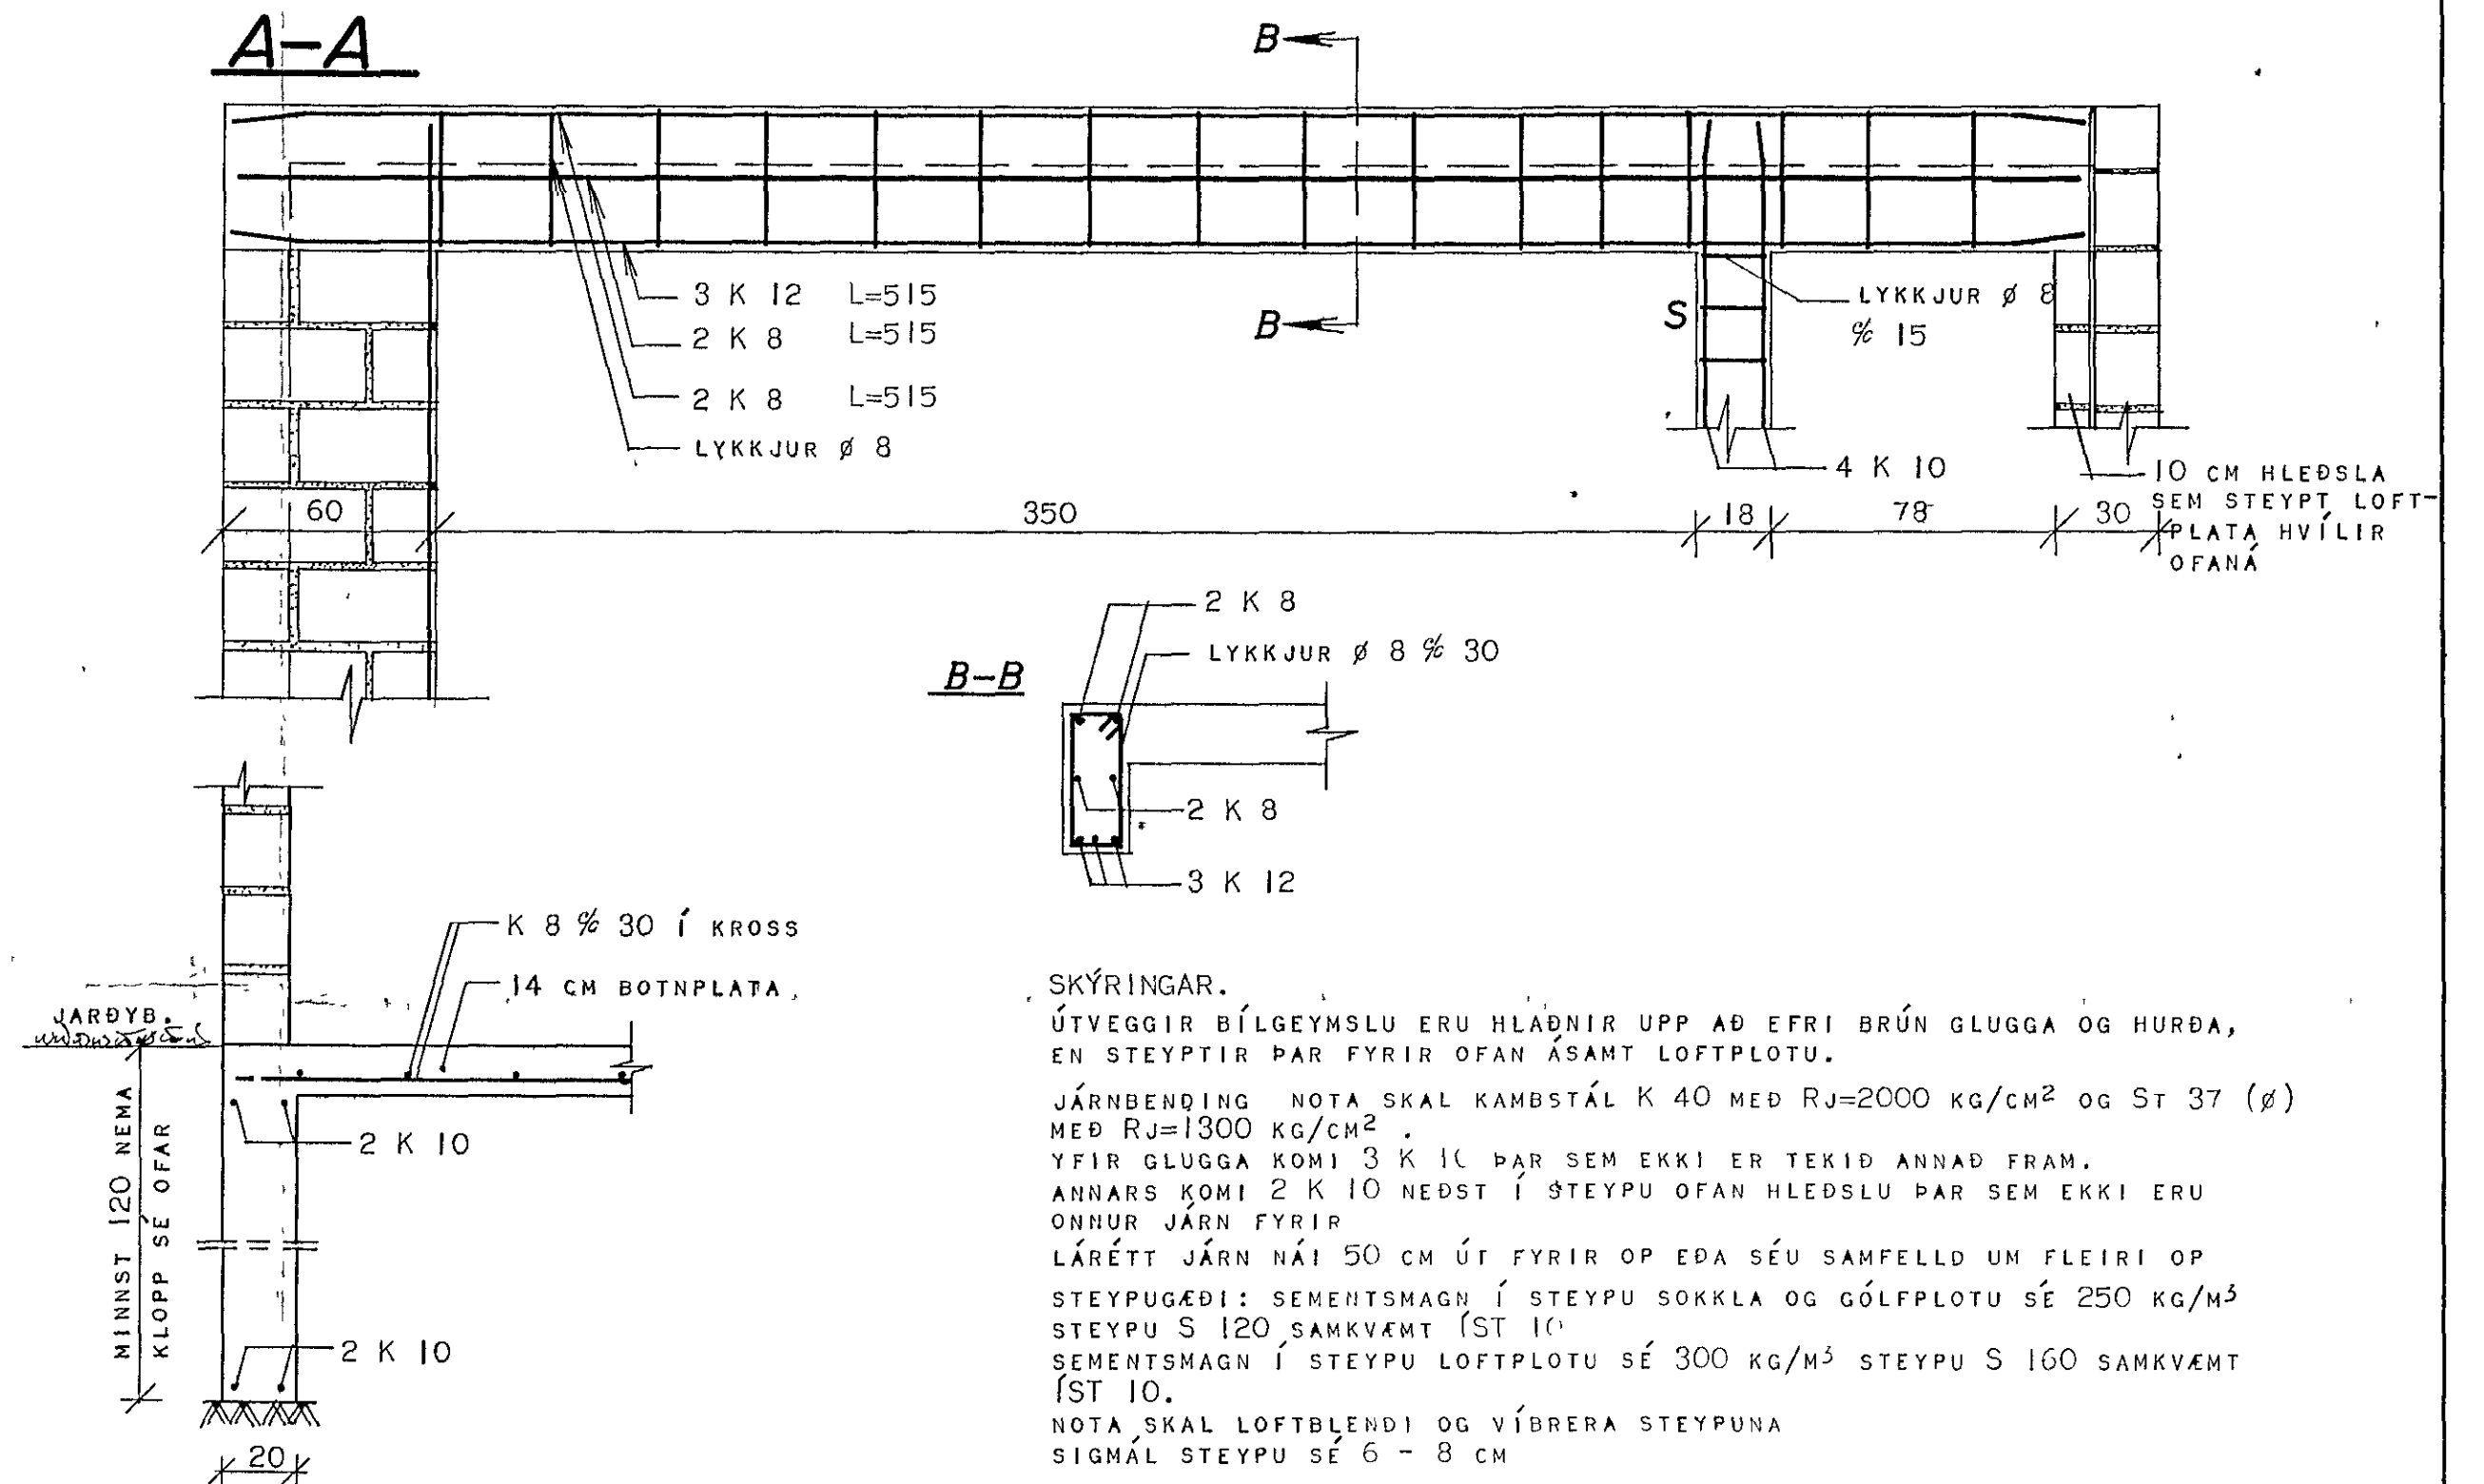
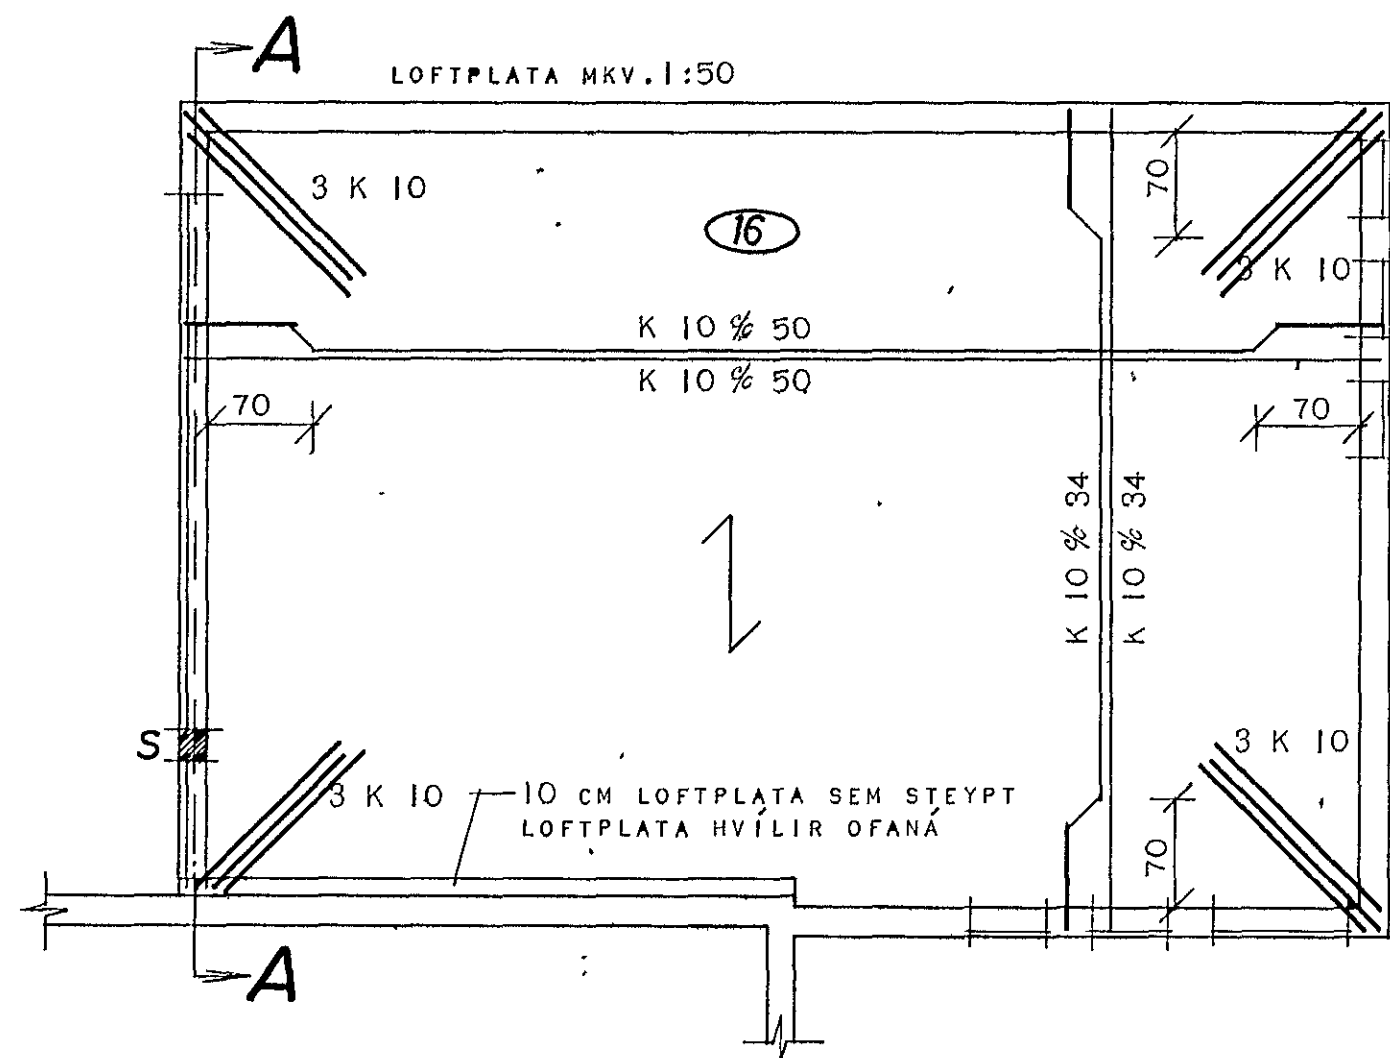


HEIÐVANGUR 64

HAFNARFIRÐI

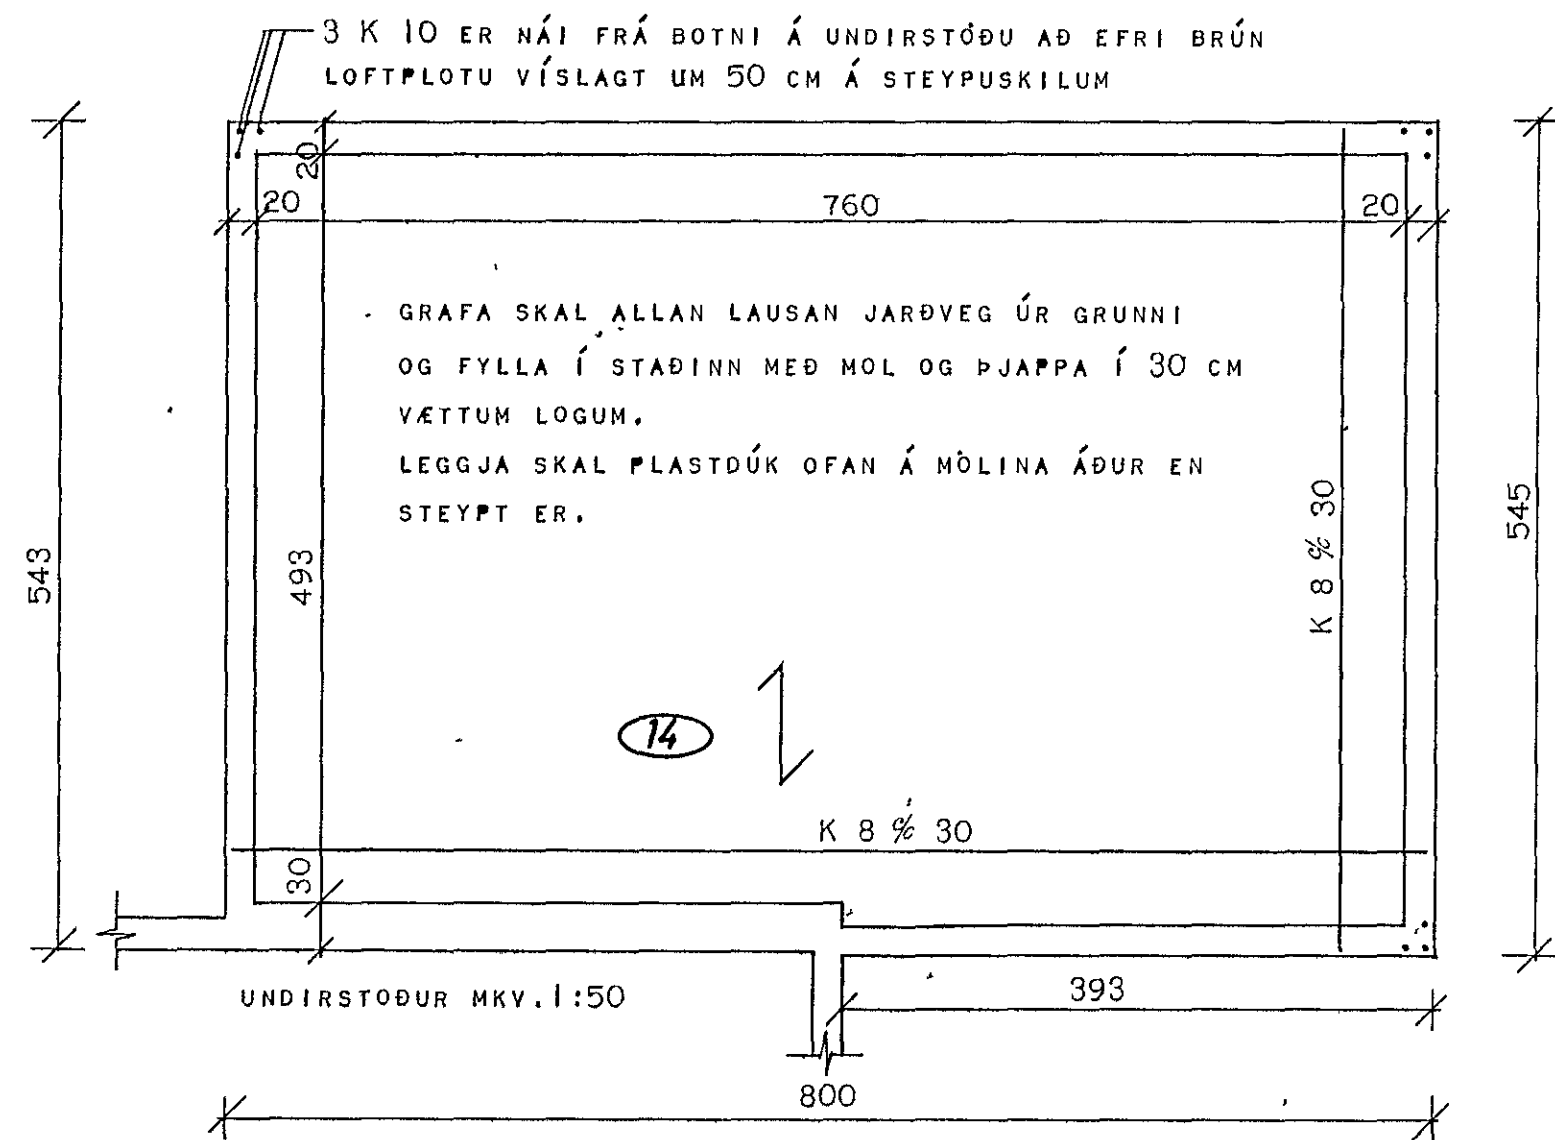

SKÝRINGAR.
ÚTVEGGIR BÍLGEYMSLU ERU HLÁDNIR UPP AD EFRI BRÚN GLUGGA OG HURÐA, EN STEYPTIR ÞAR FYRIR OFAN ÁSAMT LOFTPLOTU.

JÁRN BENDING NOTA SKAL KAMBSTÁL K 40 MEÐ RJ=2000 KG/CM² OG ST 37 (\varnothing) MEÐ RJ=1300 KG/CM².


YFIR GLUGGA KOMI 3 K 10 ÞAR SEM EKKI ER TEKID ANNAD FRAM. ANNARS KOMI 2 K 10 NEDST Í STEYPU OFAN HLED SLU ÞAR SEM EKKI ERU ÖNNUR JÄRN FYRIR LÁRÉTT JÄRN NÁI 50 CM ÚT FYRIR OP EÐA SÉU SAMFELLD UM FLEIRI OP STEYPUGÆÐI: SEMENTSMAGN Í STEYPU SOKKLA OG GÓLFPLÖTU SÉ 250 KG/M³ STEYPU S 120 SAMKVÆMT (ST 10) SEMENTSMAGN Í STEYPU LOFTPLOTU SÉ 300 KG/M³ STEYPU S 160 SAMKVÆMT (ST 10).

NOTA SKAL LOFTBLENDI OG VÍBRERA STEYPUNA SIGMÁL STEYPU SÉ 6 - 8 CM

MERKINGAR.

- MERKIR JÄRN Í EFRA BORDI PLOTU
- JÄRN Í NEDRA BORDI PLOTU
- NEDSTU JÄRN Í PLOTU LIGGI SAMSÍÐA MERKI
- AD TALA Í HRING SÉ PLOTUÞYKKT Í CM

FORM Á JÄRNUM Í HORNUM LOFTPLOTU

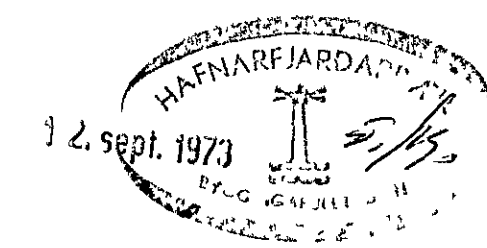

HÚSNÆÐISMÁLASTOFNUN RÍKISINS	
BÍLGEYMSLA	SÉRTEIKNING
JÄRNBENT STEYPA	VERK NR. 1071
BREYTT Í SEPT 1973	MKV. 1:50, 1:20 ÁGÚST 1973
Björn Guðafsson	