



Snið A-A Sperra yfir stofuálmú

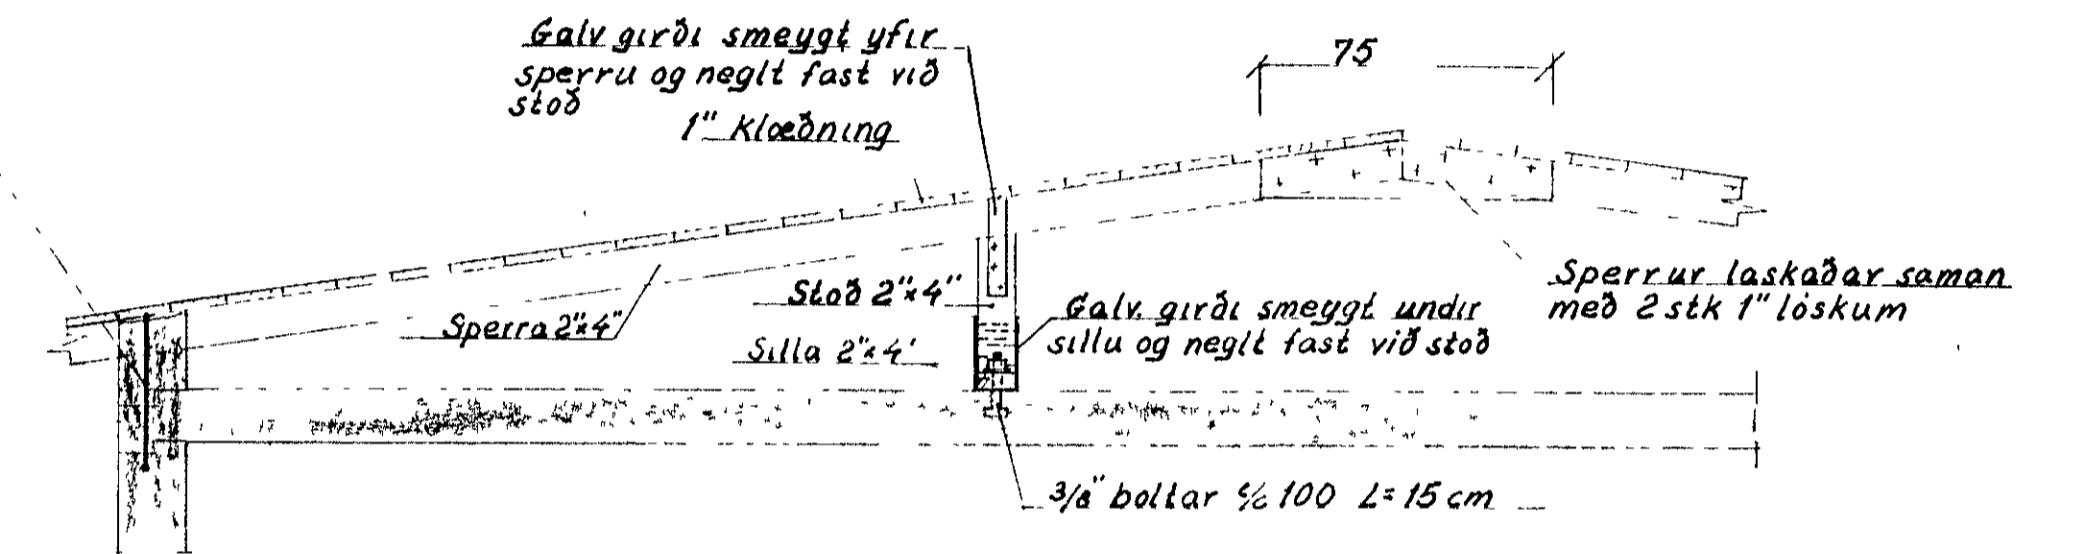

Snið B-B Sperra yfir steyptri plötu

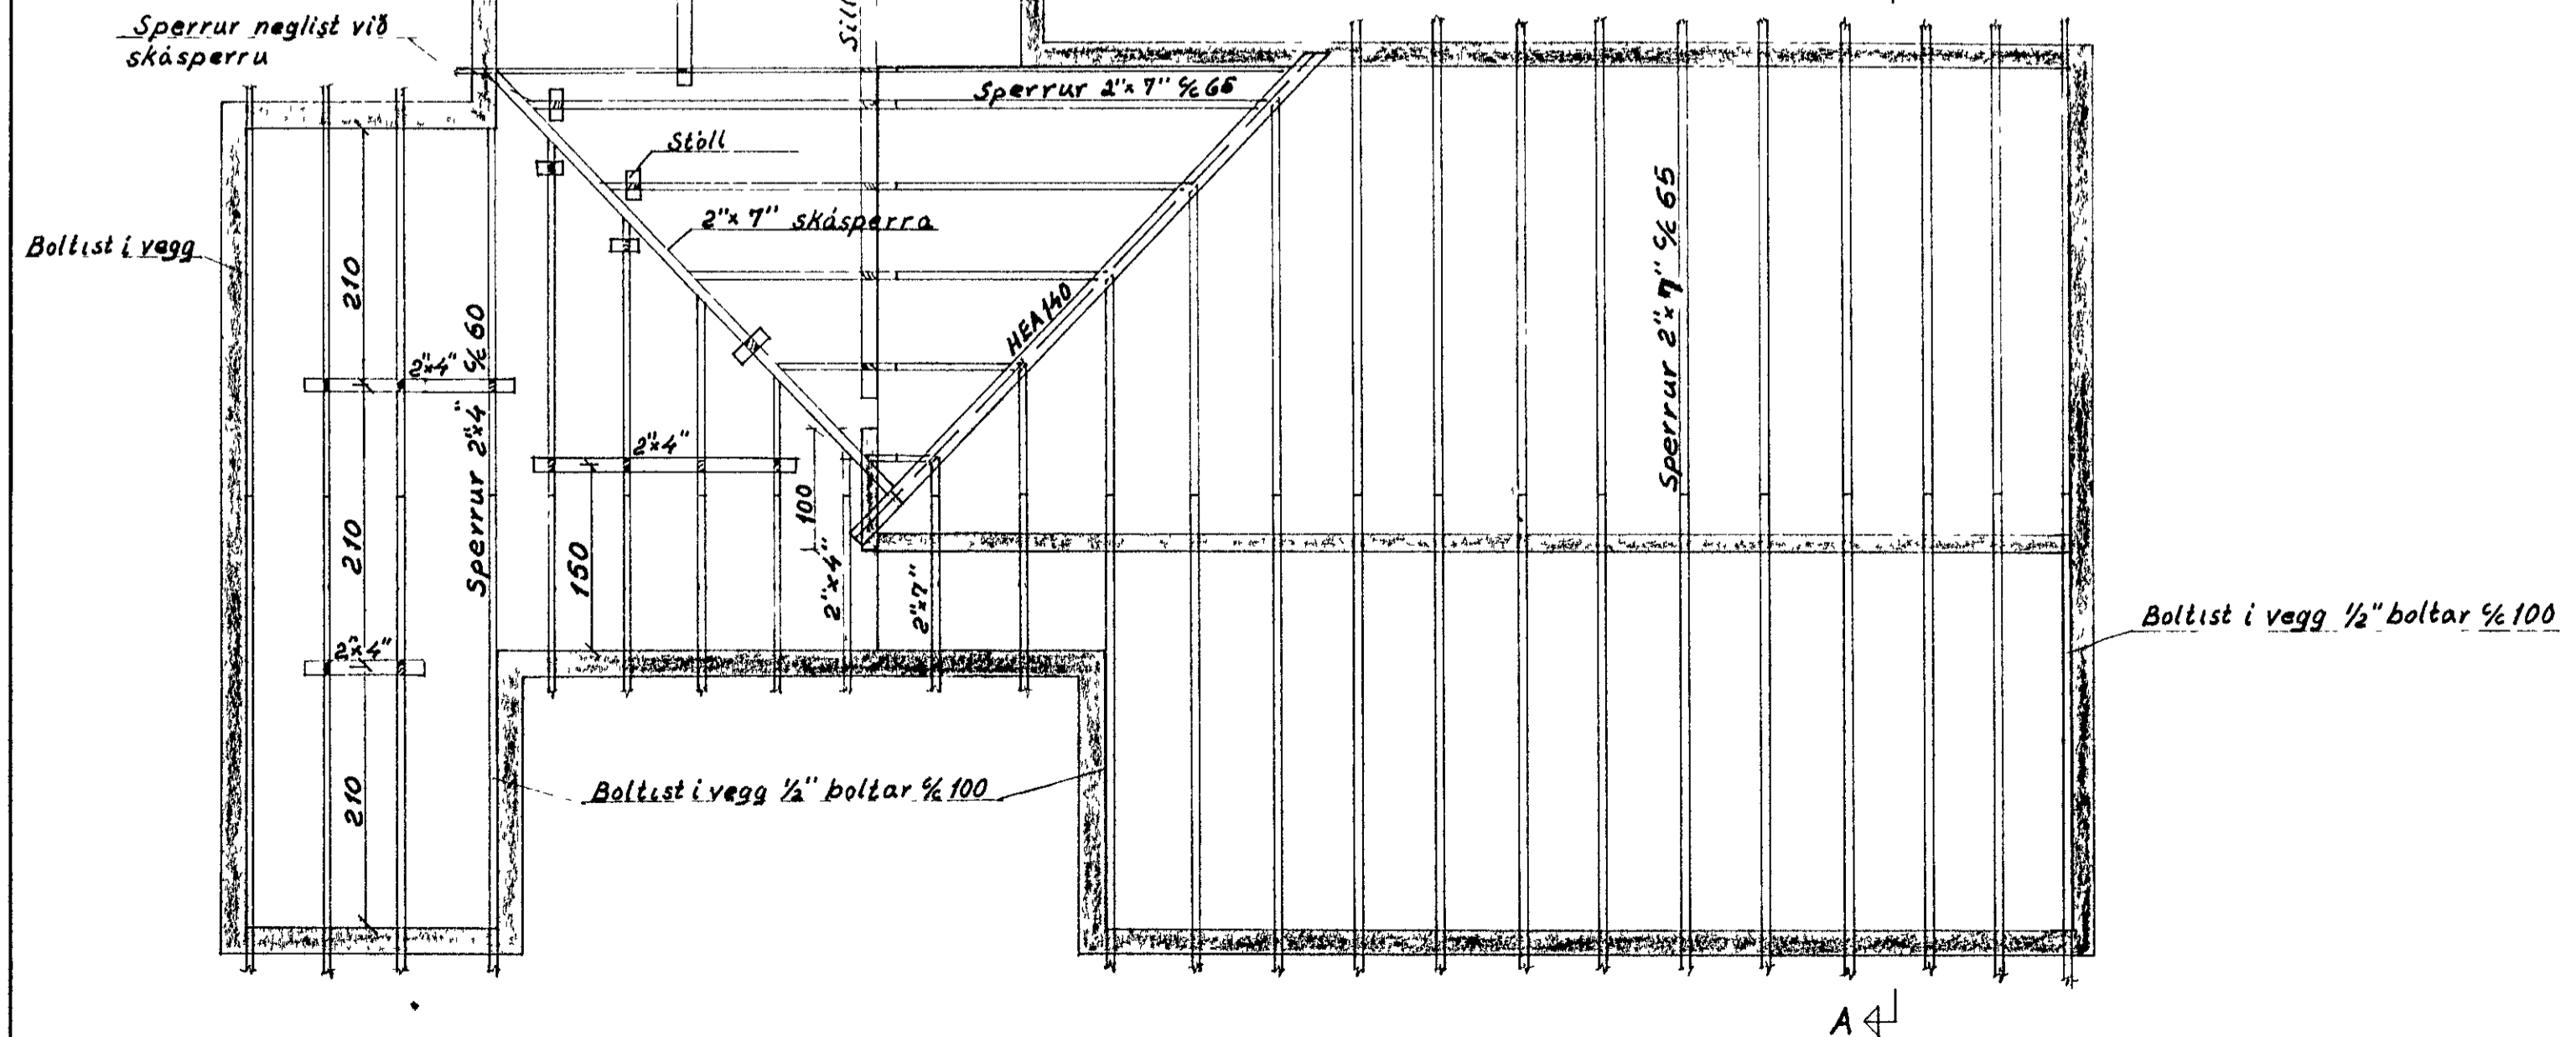

Stálbiti sjá teikningu nr 009-15

Heiðvangur 66

Þakviðir

Sigþór Jóhannesson F.V.F.Í
Miðvangi 6 S 52241

Reikn	SP	Braytt
Teikn	SP	
Samþ.		
Dags	04.11.73	M 1.50; 1.20 Nr.009-14

FSty