
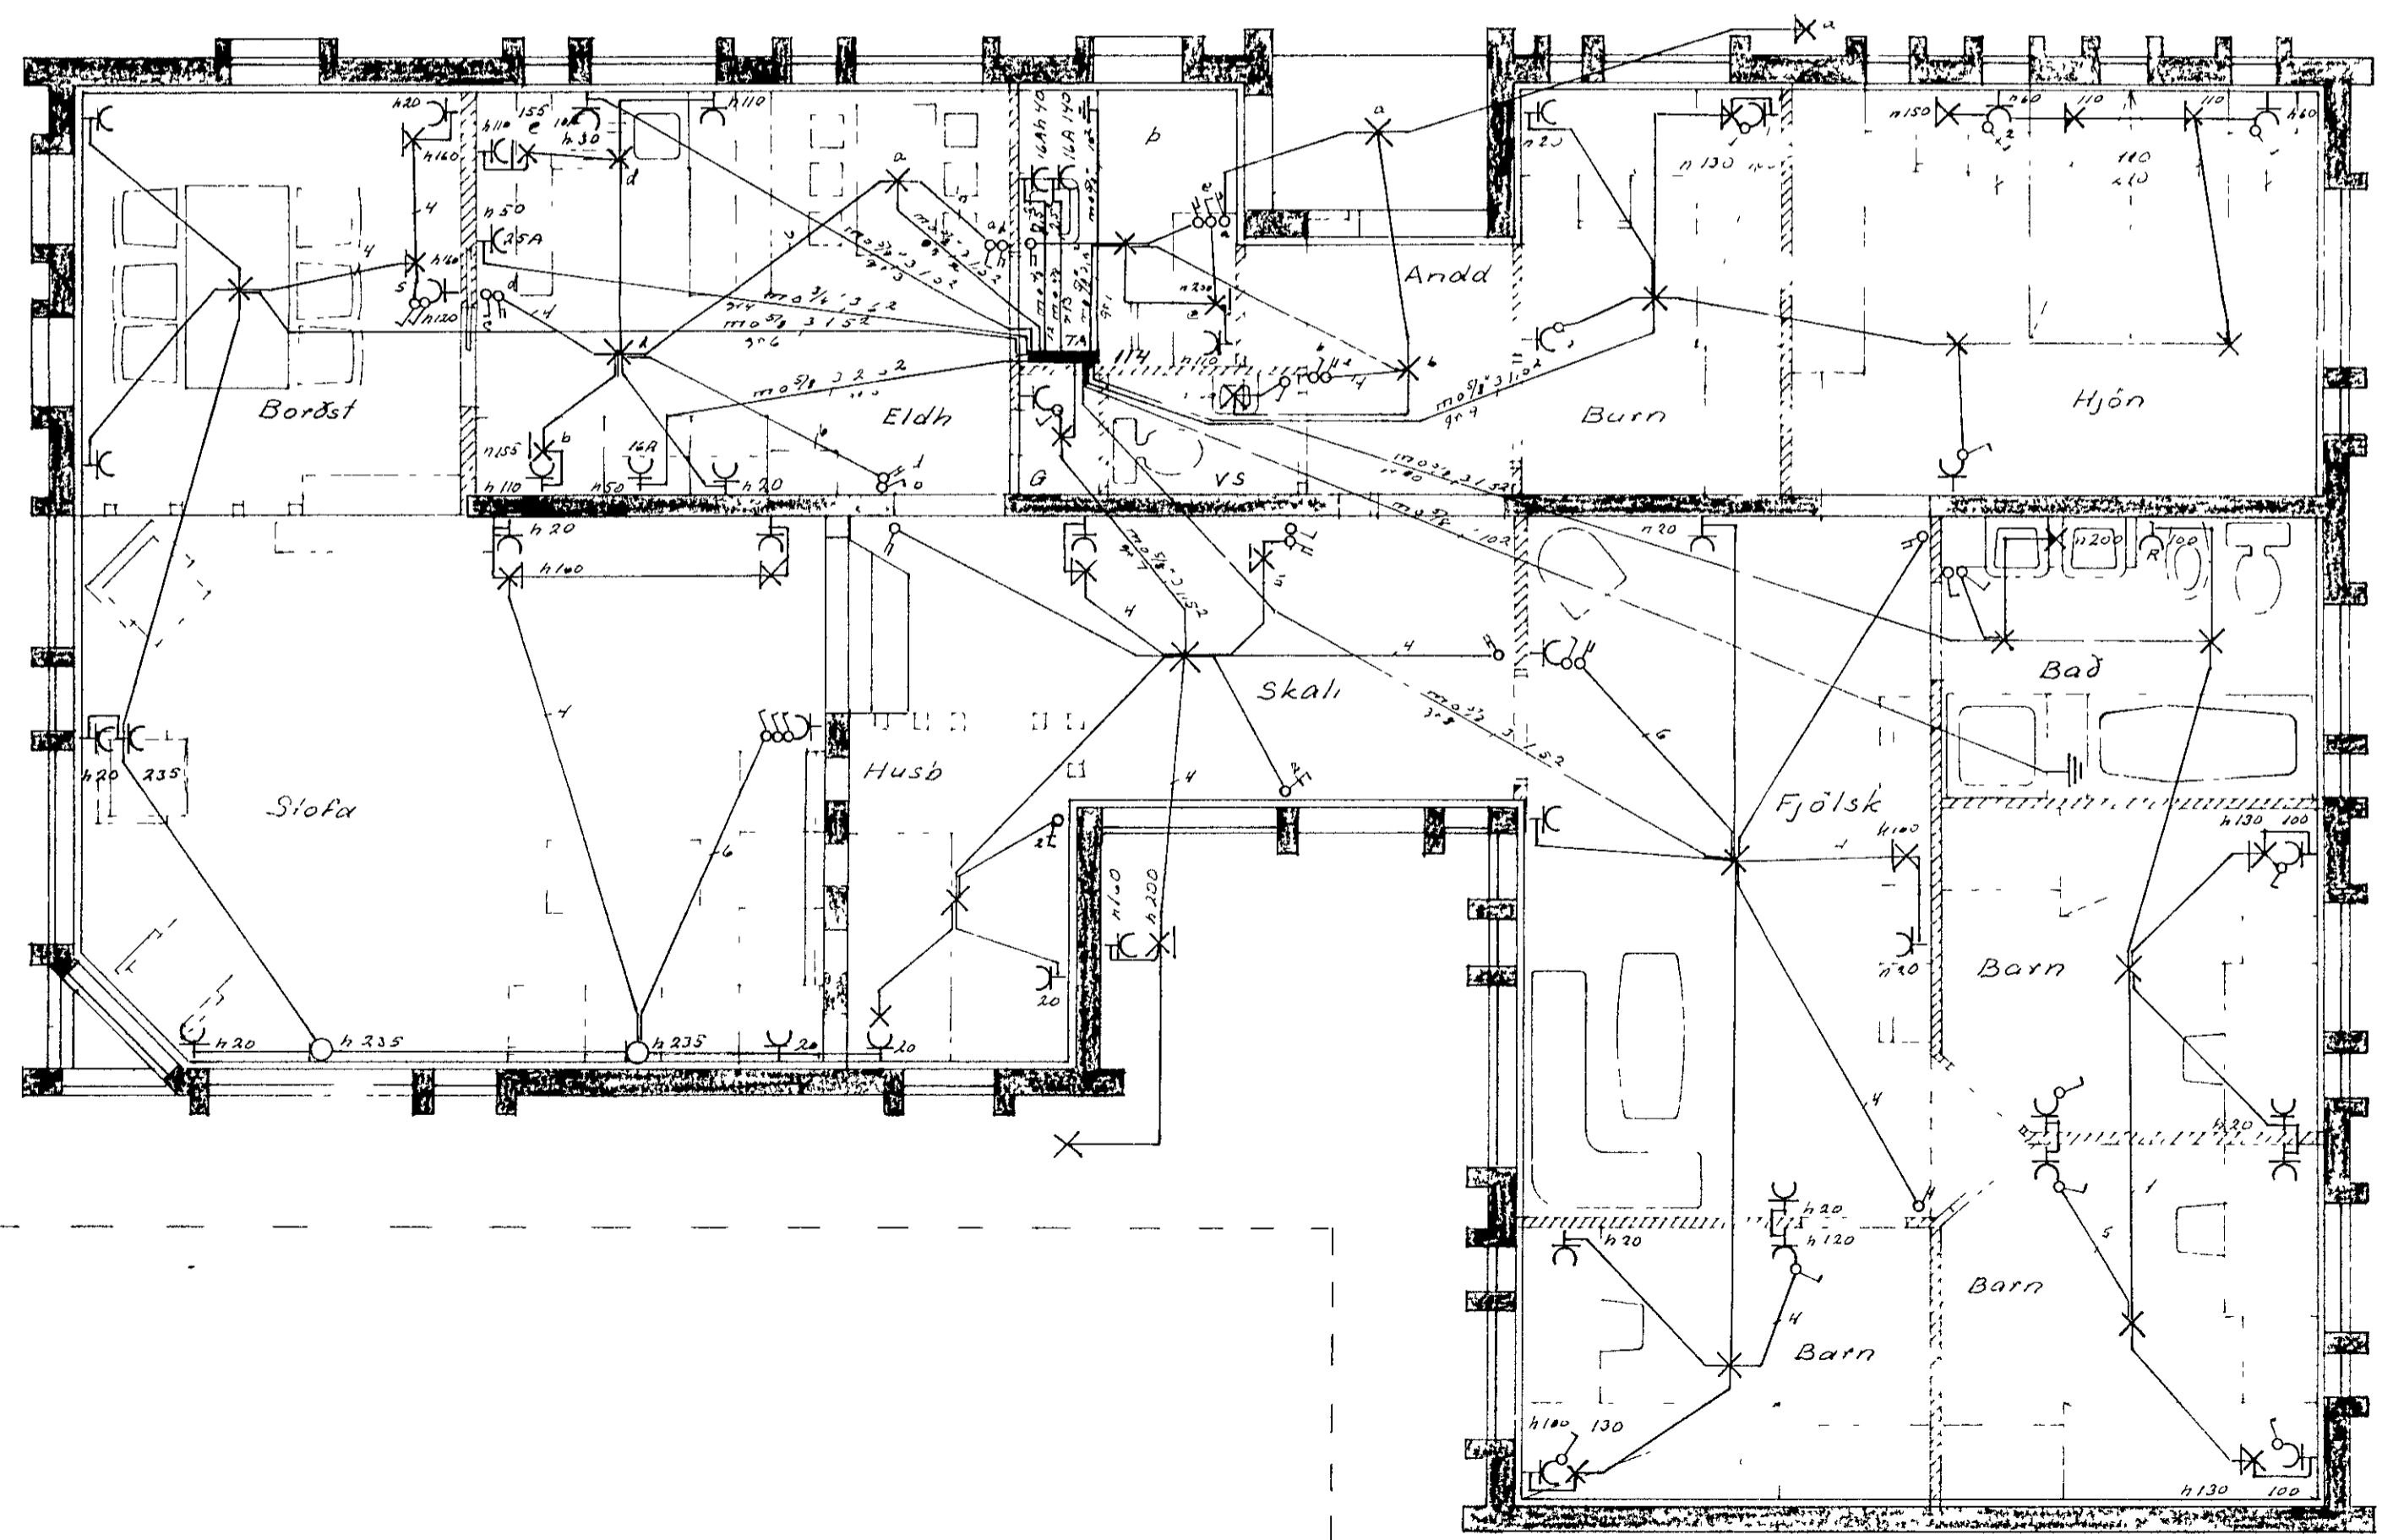


Húsrit nr 233 Teikning nr 1507
 Samþykkt þ 2.7 1974
 Eft. RÁFV. LIJ. H. A. H. R. J. A. P. D. N.
 Lýsing og lýsing
 Ljósrit og rafrit

233 114
 Ríkisráðgjafi

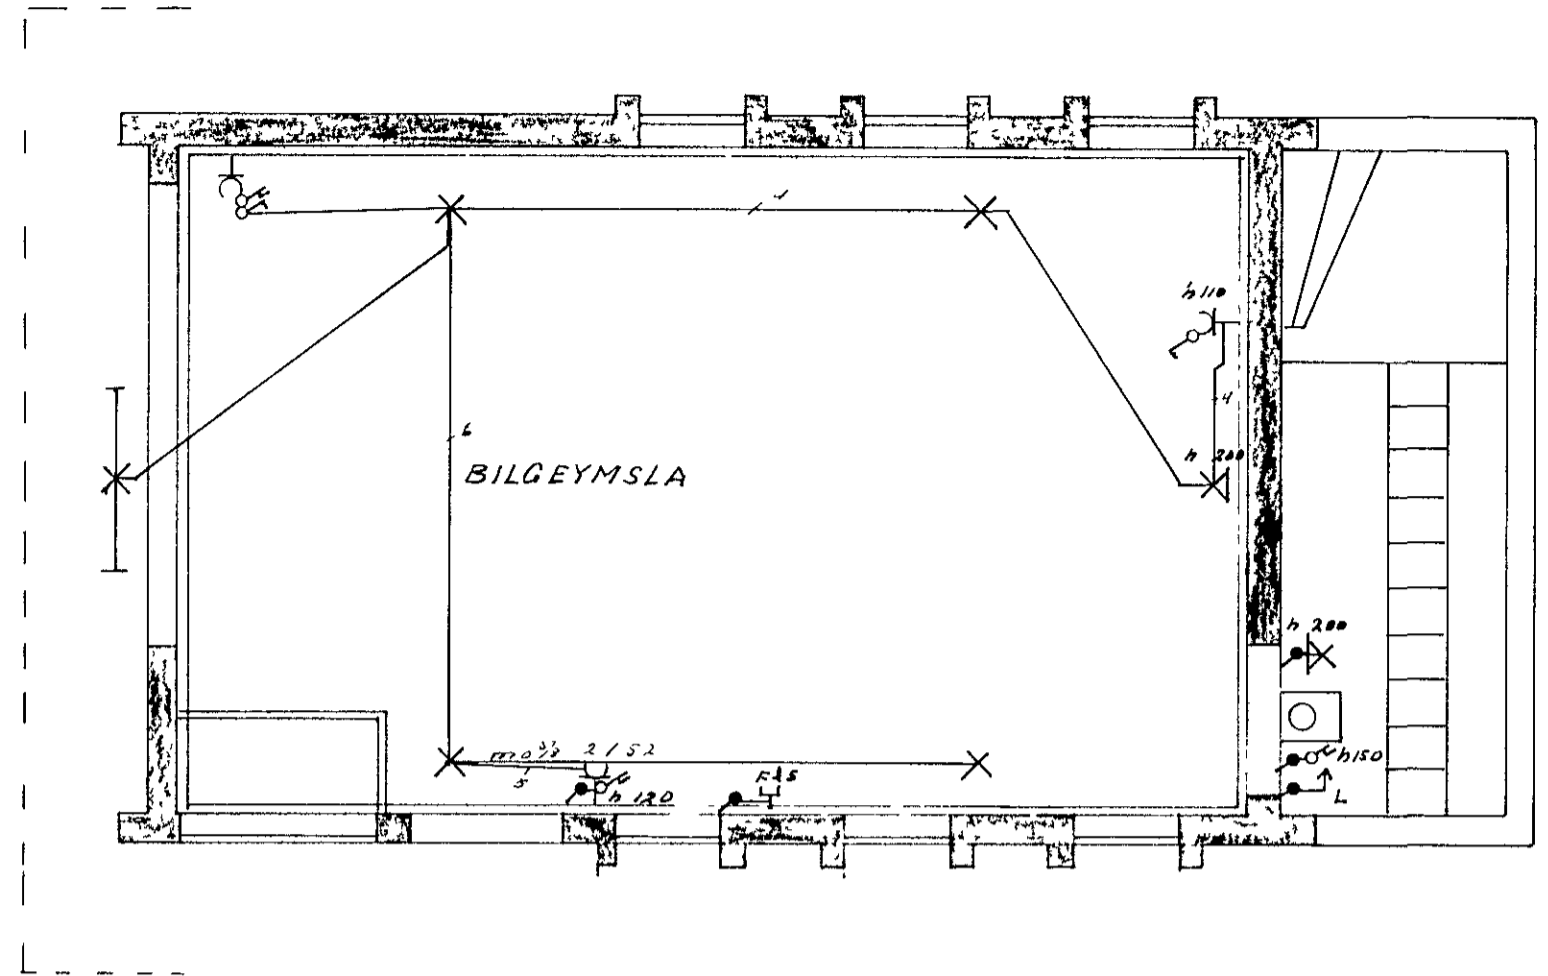

Breytingar Nr	Dags	Nafn	TEKNISTOFAN ARNARHRAUNI 36 SIMI 52136
			HEIBYANGUR 70
			RAFLOGN
			H. A. H. R. J. A. P. D. N. M / 501 Nr 1 / BL 1 at 3 Dags 15-3 1974 Lýsing og lýsing