Husveita nr [illegible] Teikning nr [illegible]
Samþykkt þ [illegible]
[illegible]
Eldhúsmaður raflagna

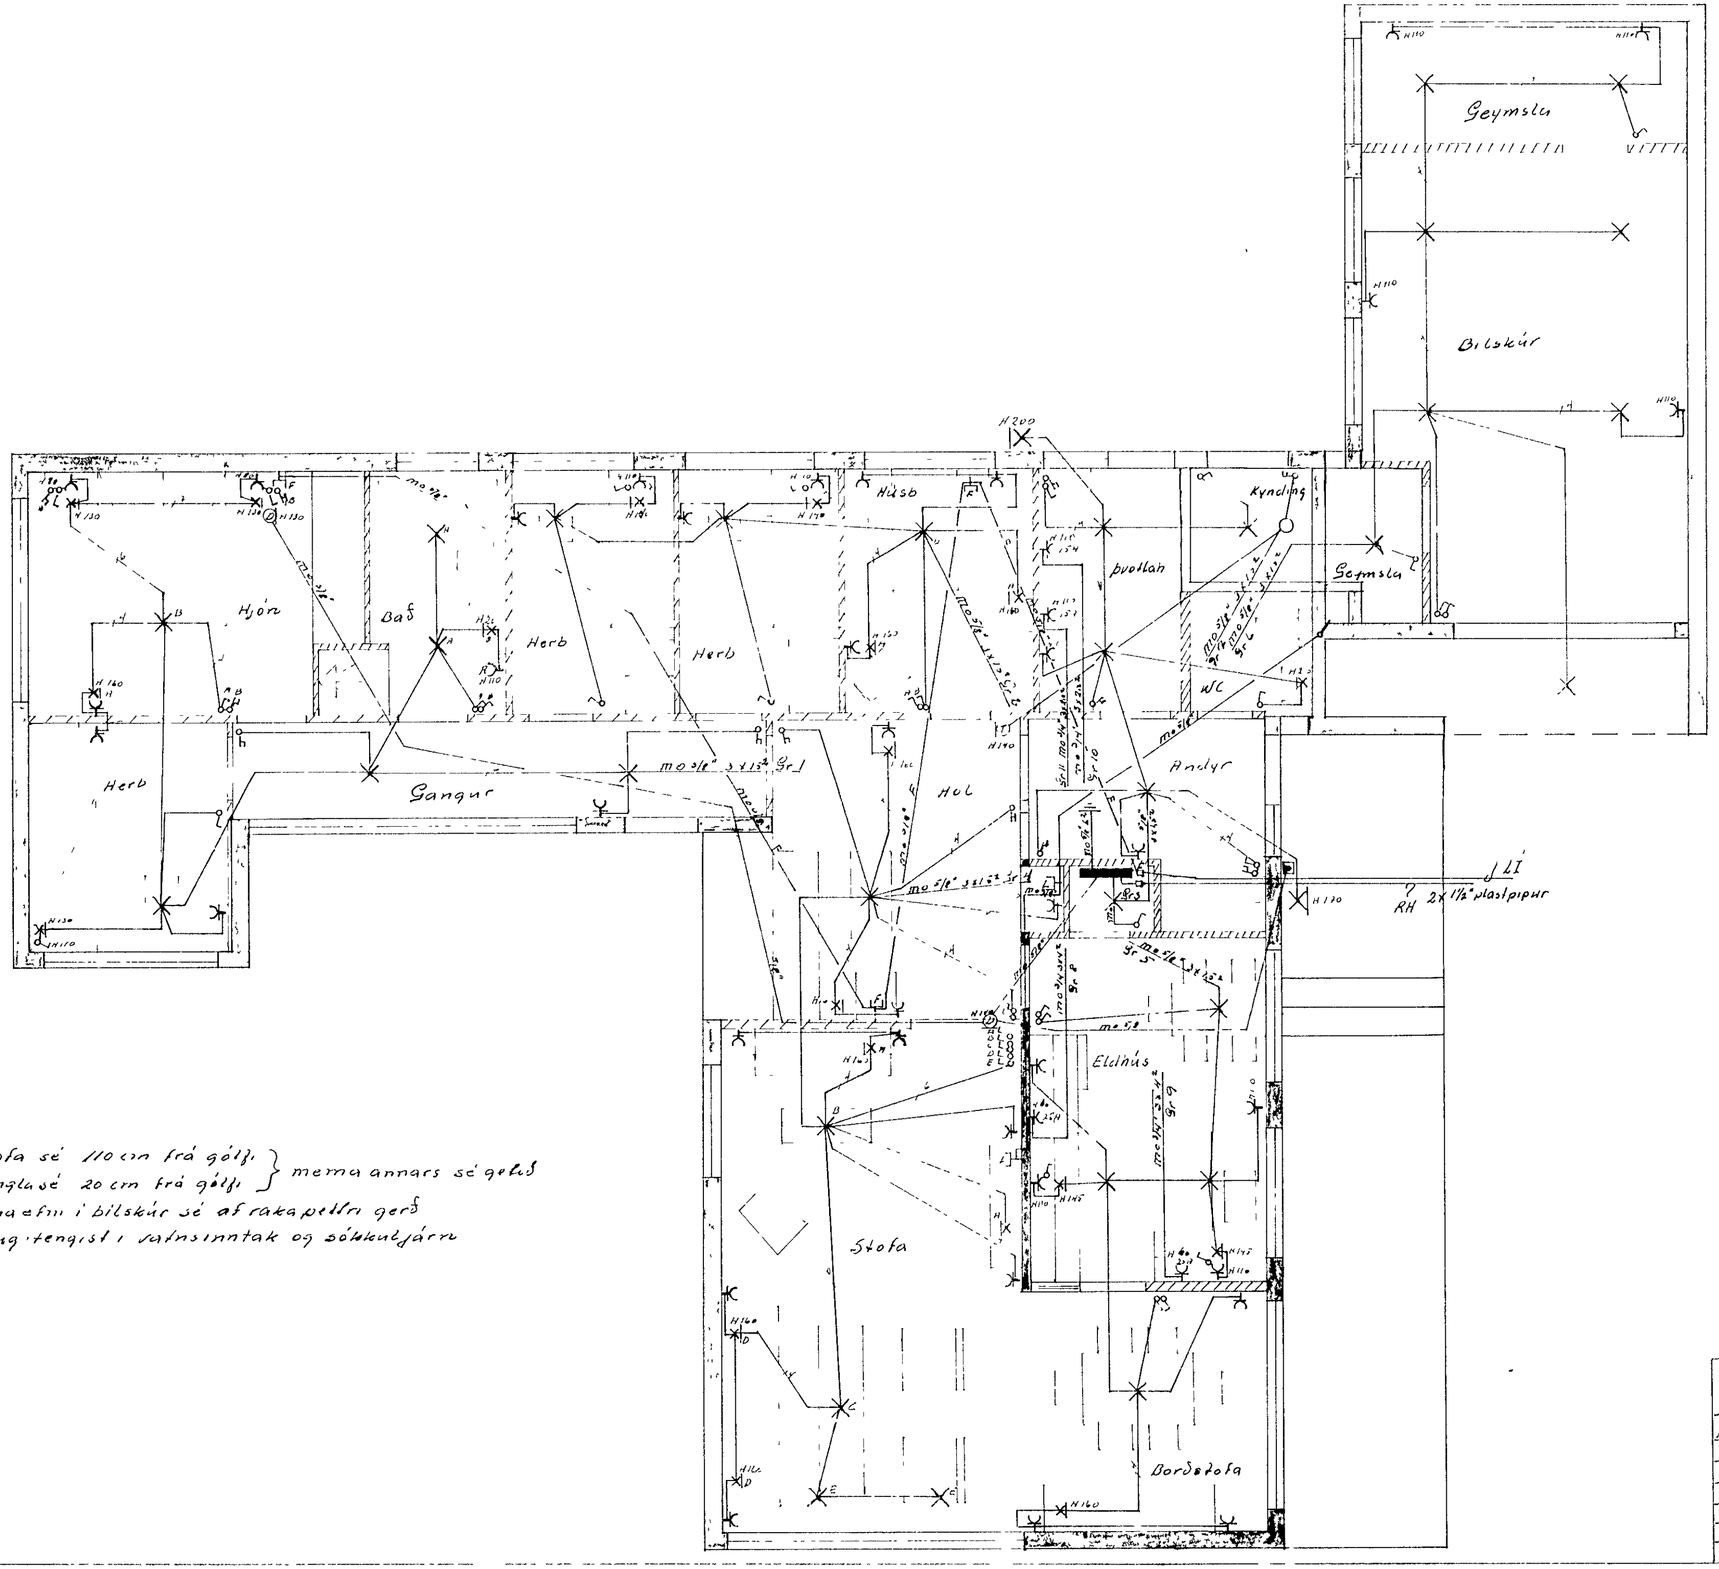

Hæð rofa sé 110 cm frá gólfi
Hæð tengla sé 20 cm frá gólfi } mema annars sé gefið
Raflagna efni í bílskúr sé af raka þettri gerð
Jarðtaug tengist í vatnsinntak og sókkuljárn

Tok samþykkt 19/7 1973
[illegible] RAFVEITU HAFNARFJARÐAR
[illegible]

Breytingar			Jens Everfsson S 52829	
NR	Dags Ár	Nafn	Heiðvangur 72	H 76 T76,5
			Raflagnateikning	M 1:50
				NR
				BL 1 af 2
				Dags Júli 1973
				JE