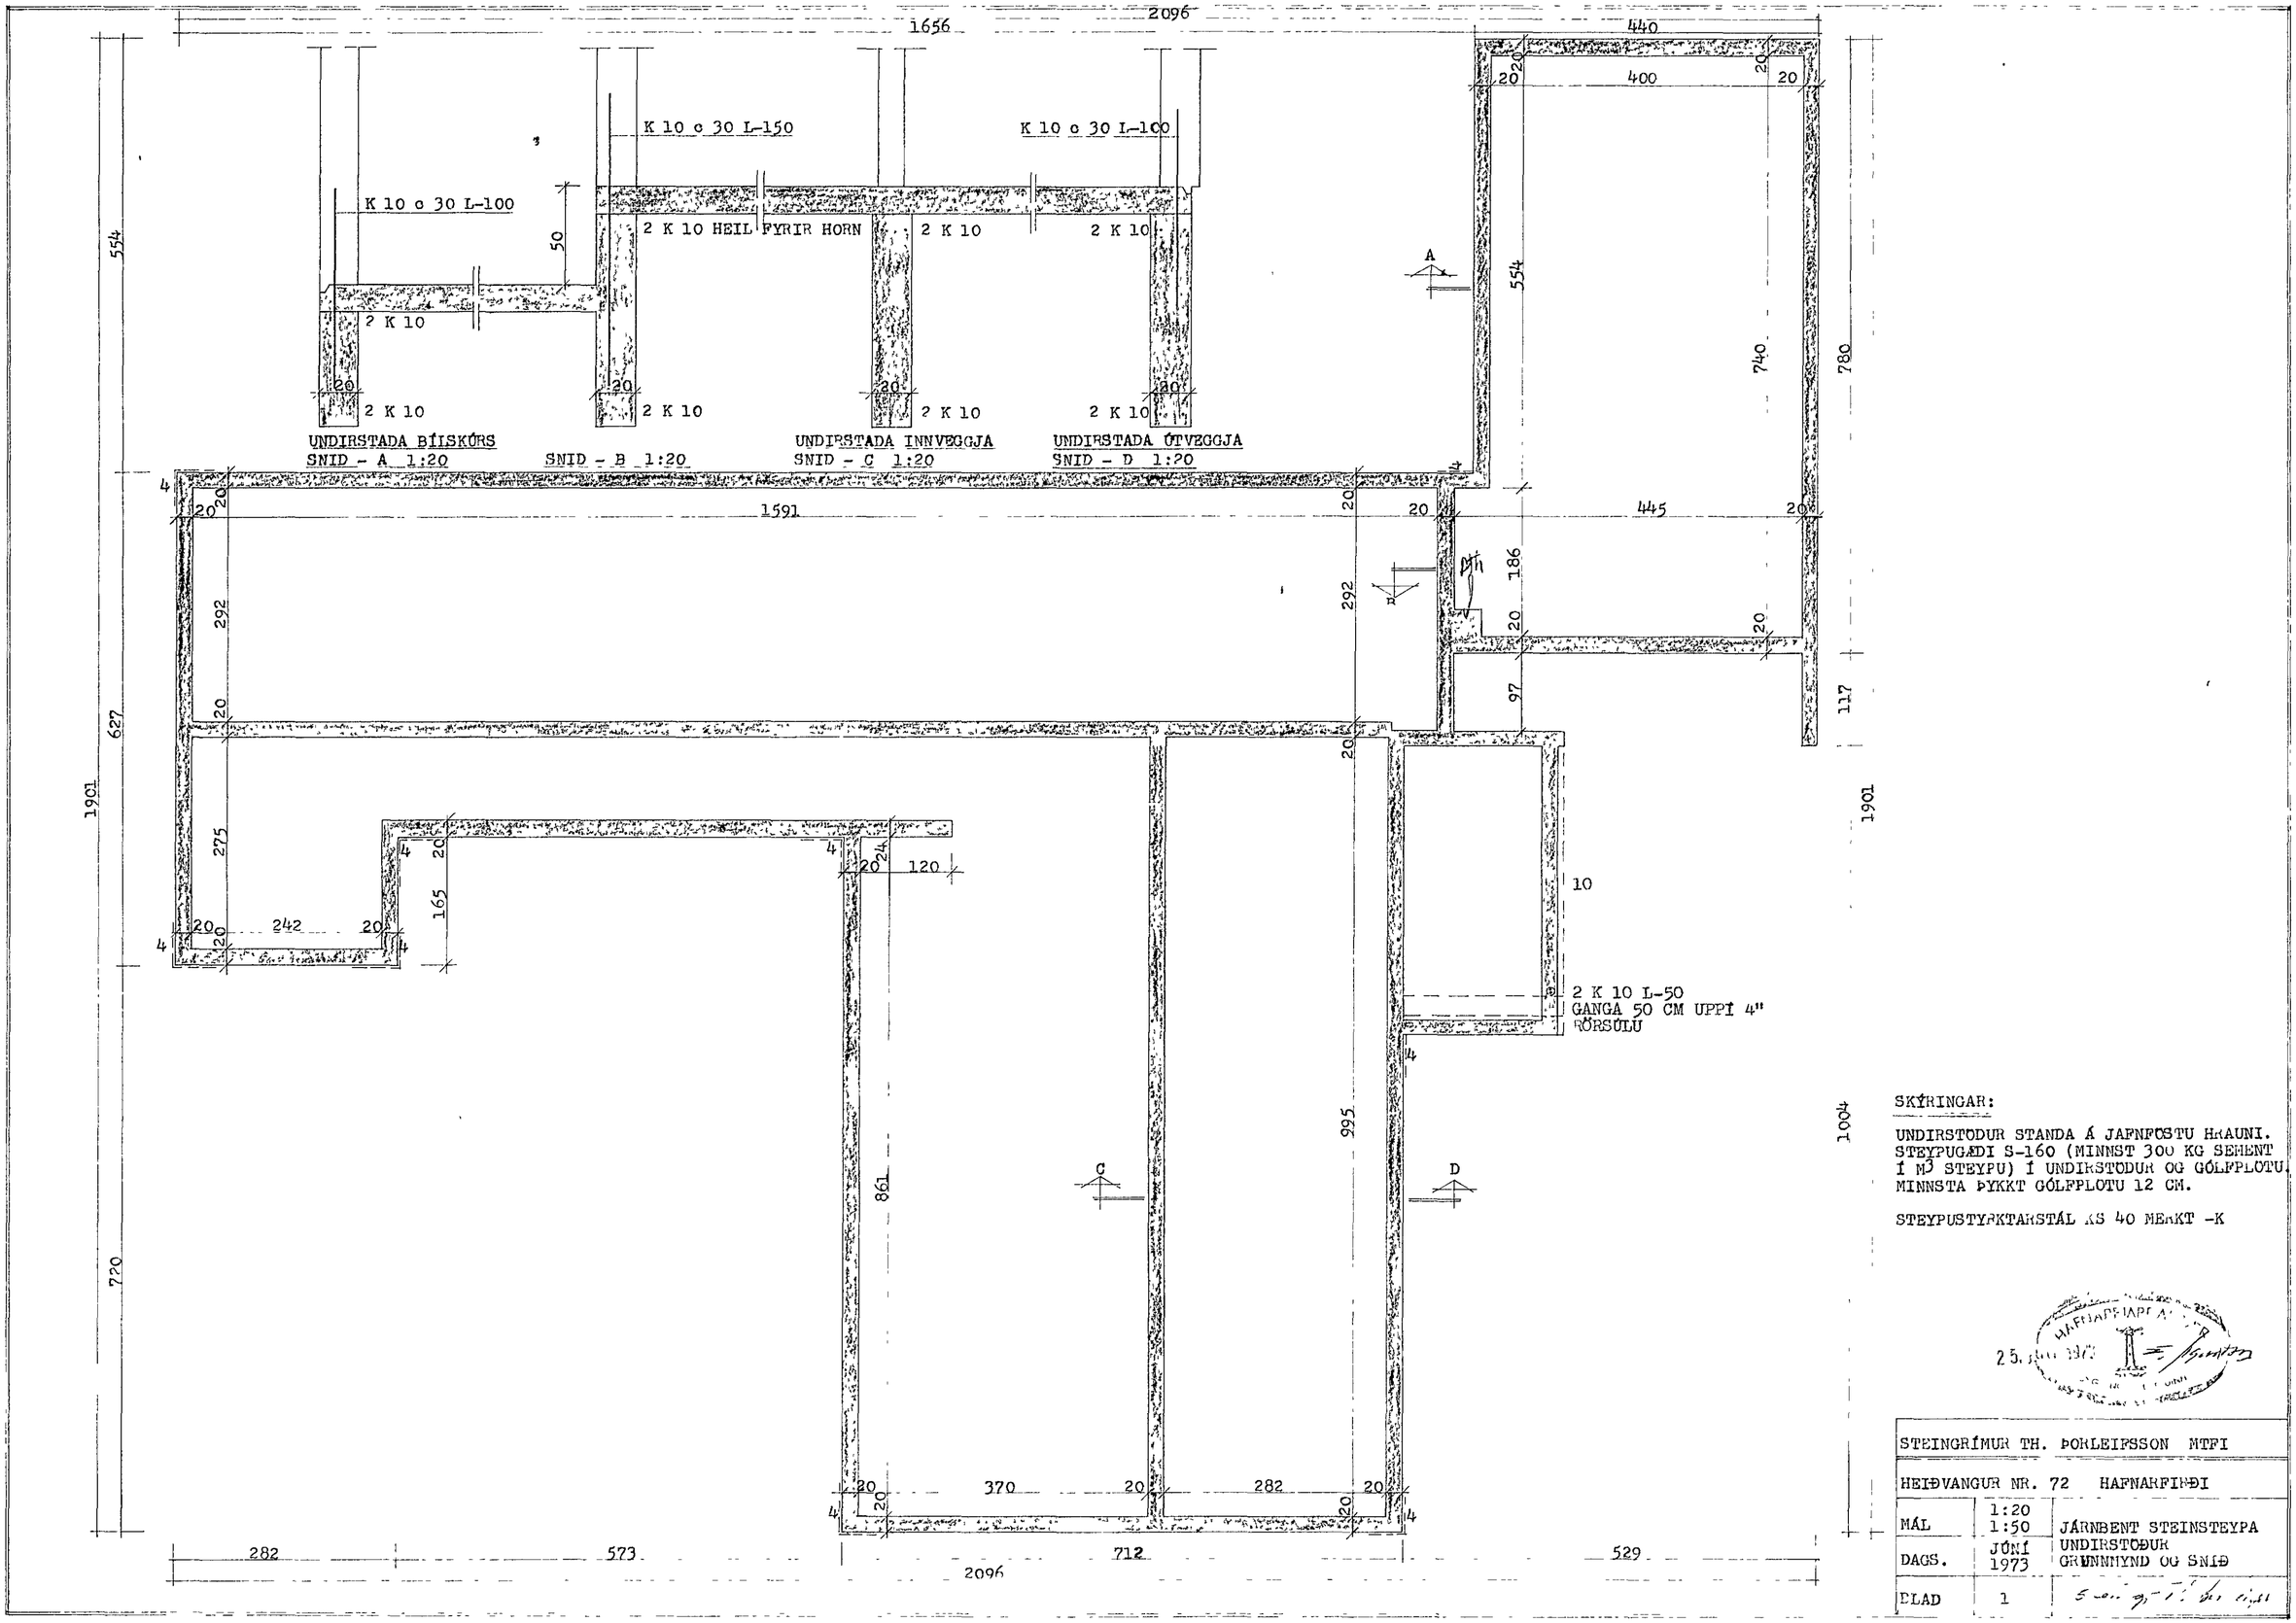

UNDIRSTAÐA BÍLSKÚRS
SNIÐ - A 1:20

SNIÐ - B 1:20

UNDIRSTAÐA INNVEGGJA
SNIÐ - C 1:20

UNDIRSTAÐA ÚTVEGGJA
SNIÐ - D 1:20

SKÝRINGAR:

UNDIRSTÖÐUR STANDA Á JAFNFÖSTU HRAUNI.
STEYPUGÆÐI S-160 (MINNST 300 KG SEMENT Í M³ STEYPU) Í UNDIRSTÖÐUR OG GÓLFPLÖTU.
MINNSTA ÞYKKT GÓLFPLÖTU 12 CM.

STEYPUSTYRKTARSTÁL ÆS 40 MERKT -K

25. JÚNÍ 1973

STEINGRÍMUR TH. ÞORLEIFSSON MTFÍ		
HEIÐVANGUR NR. 72 HAFNARFIRÐI		
MÁL	1:20 1:50	JÁRNBENT STEINSTEYPA UNDIRSTÖÐUR
DAGS.	JÚNÍ 1973	GRUNNMYND OG SNIÐ
BLAÐ	1	