


Hu.veit nr 236 Teikning nr 1490
 Samþykkt þ 73 1974
 fh RAFV. LIU HA. N. R. JARDA:
 Þorgeirsson
 Eftirlitsháttur rafloagna

Inntök samþykkt 613 1974
 fh RAFV. LIU HA. N. R. JARDA:
 Þorgeirsson

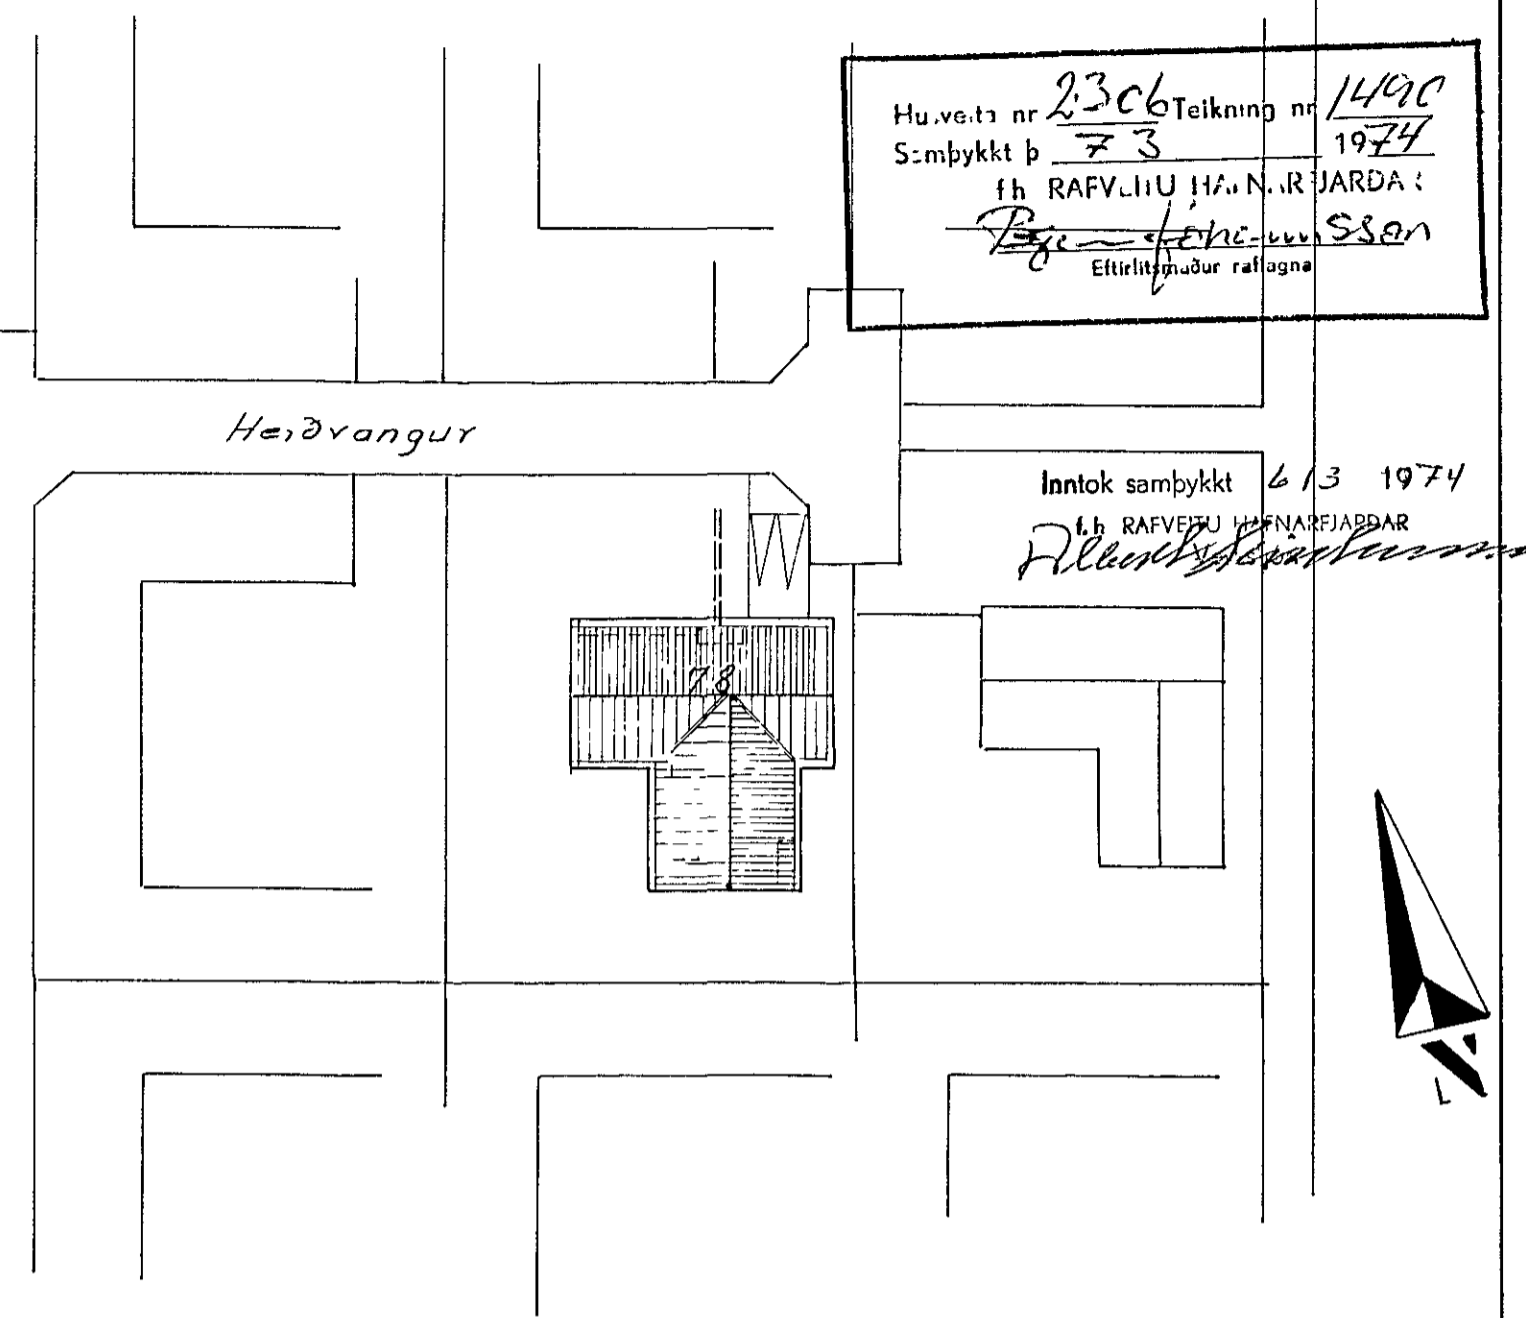


Inntaksör endi í töflukassa.

afstöðumynd 1:500

Öll mál eru gefin upp í cm.
 frá fullfrágengnu gólfi
 Höð rofa sé 100 cm
 Höð tengla við rofa
 sé í sömu höð og rofinn
 Höð tengla sé 20 cm nema í
 eldhúsi, geymslum og þvottah
 þar 105 cm.
 Höð tengla fyrir síma og
 sjónvarp sé 20 cm
 Höð dyr síma 130 cm
 Höð vegg ljósa 155 cm
 Pípur séu 3/8 og vír 3x 1,5²
 Málstraumur tengla og rofa sé 10A

nema annars
 sé getið

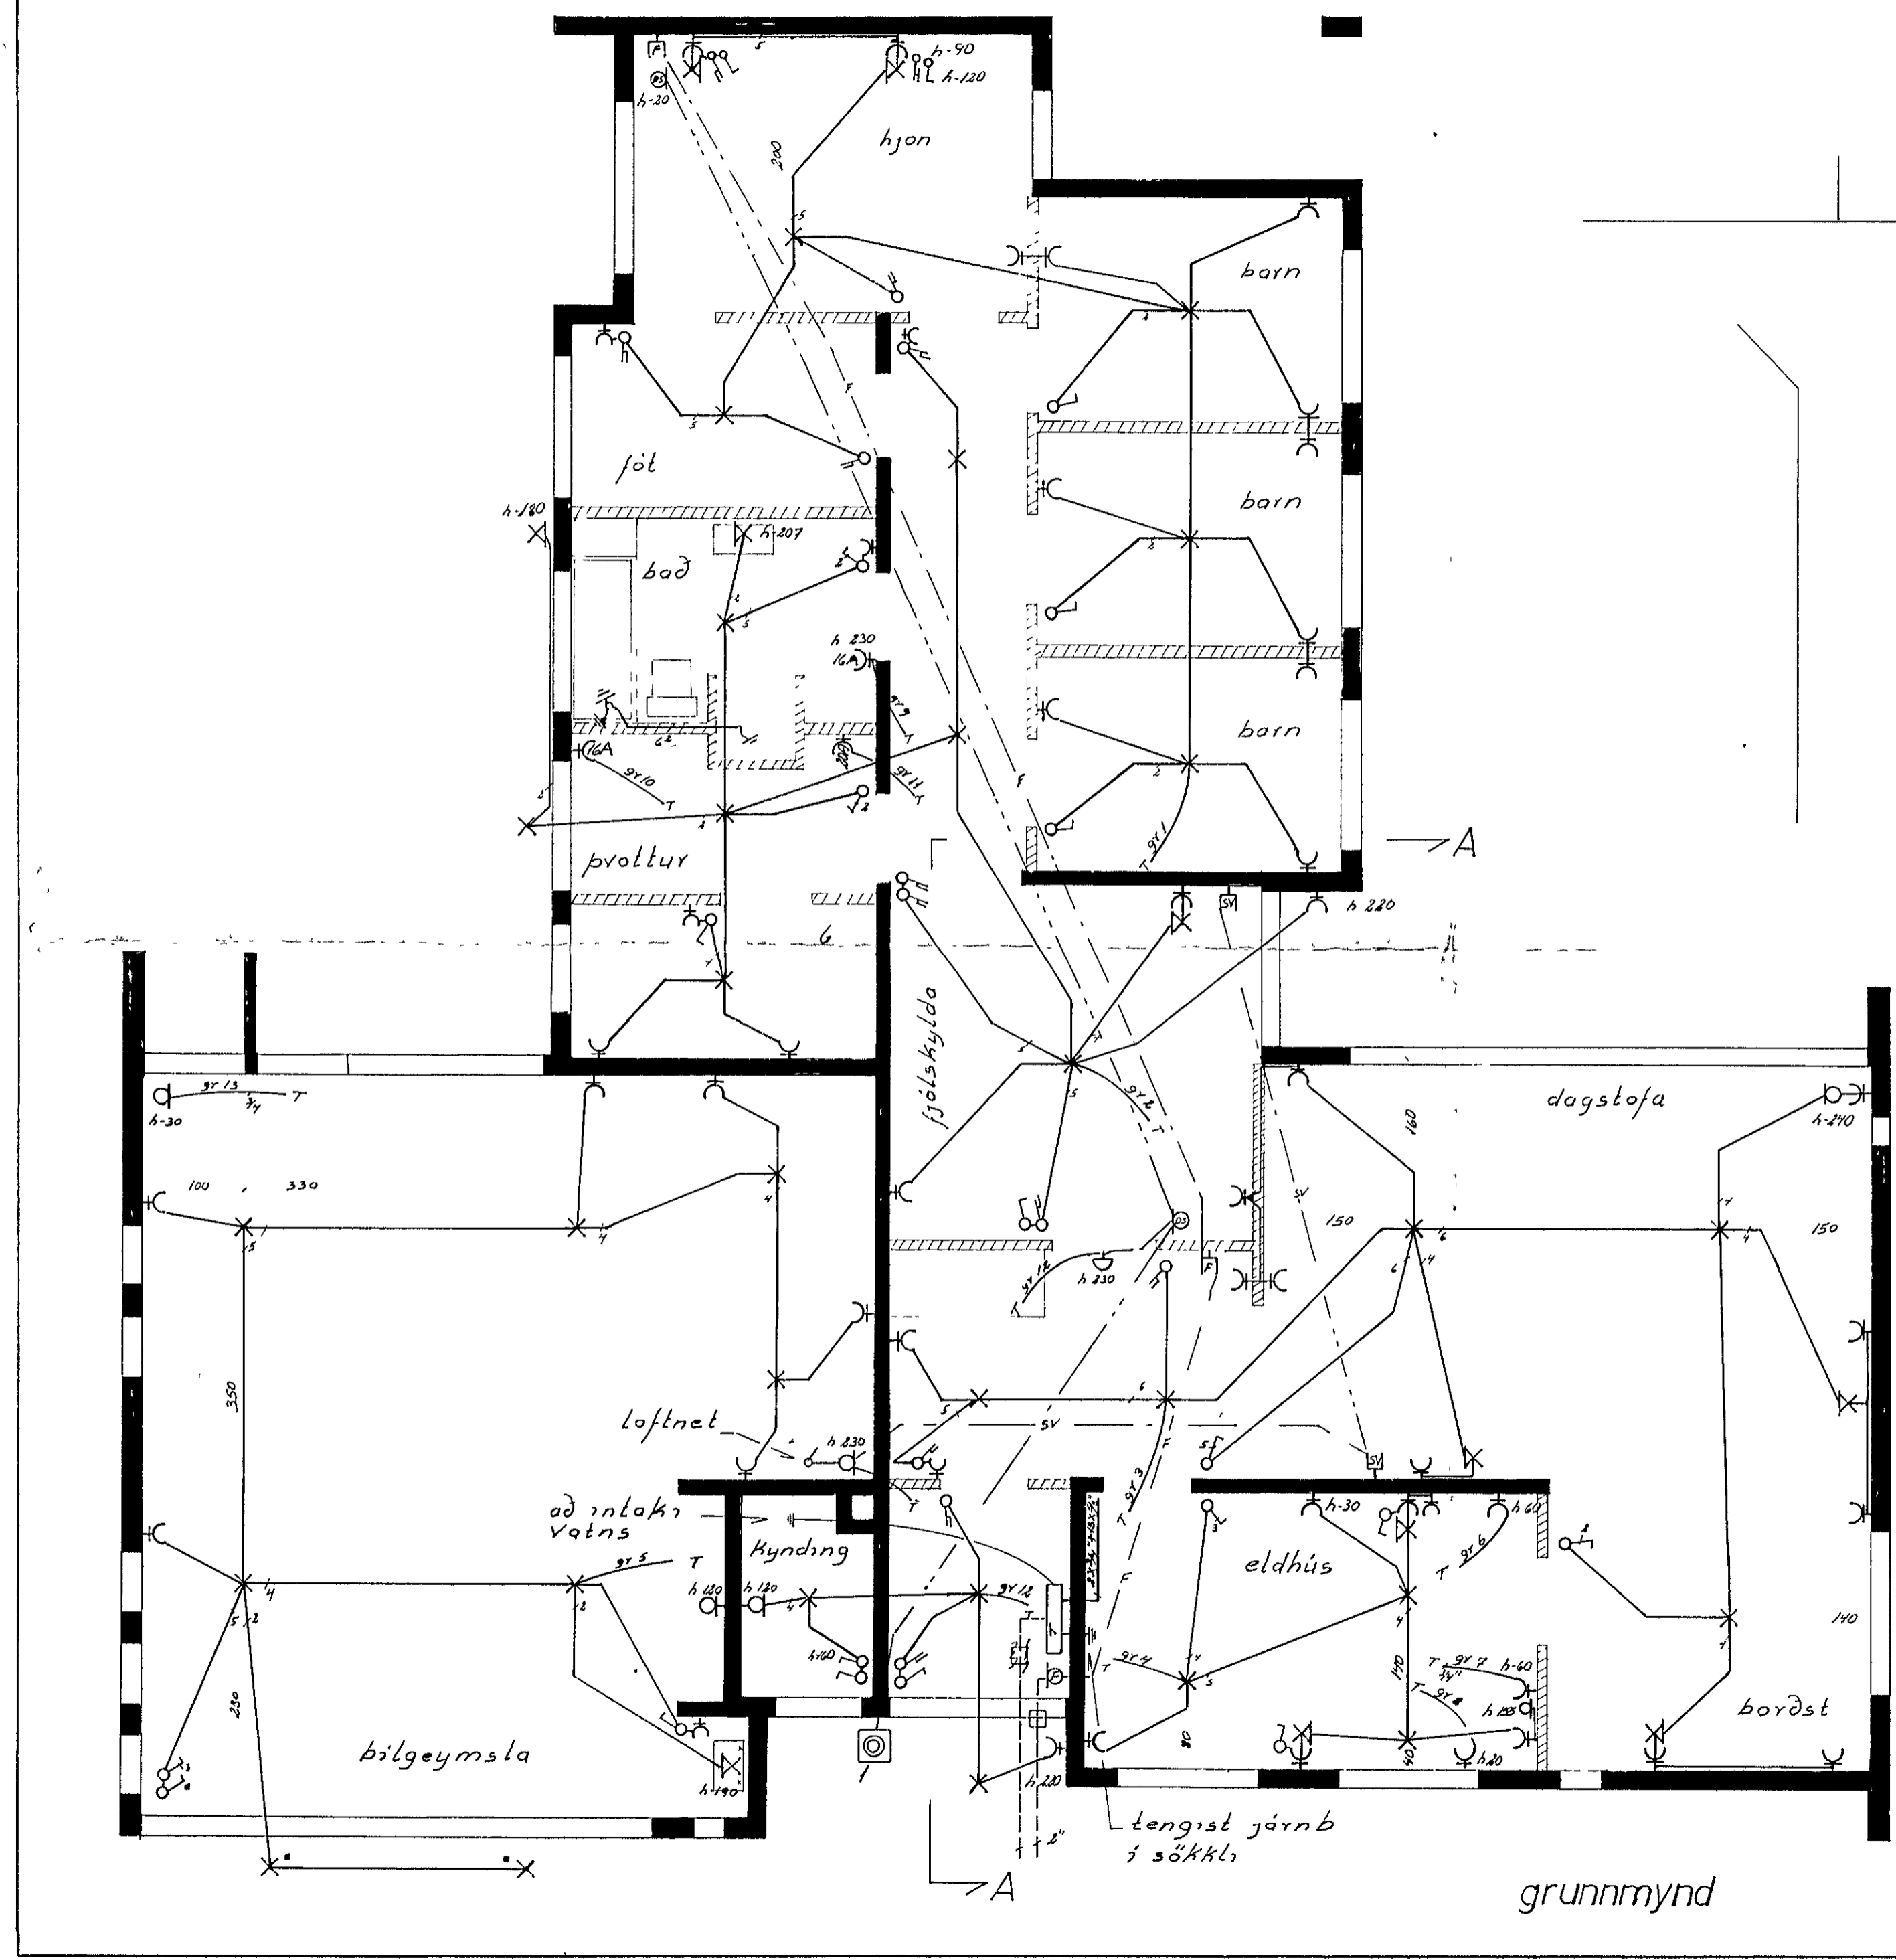

HEIÐVANGUR 78	verk 74001	no 1 af 2
rafloagn	mál 150, 1500	dags 05 01 '74
grunnmynd afstöðumynd	Gudmundur Geir Jónsson rafloagnfr 53325	