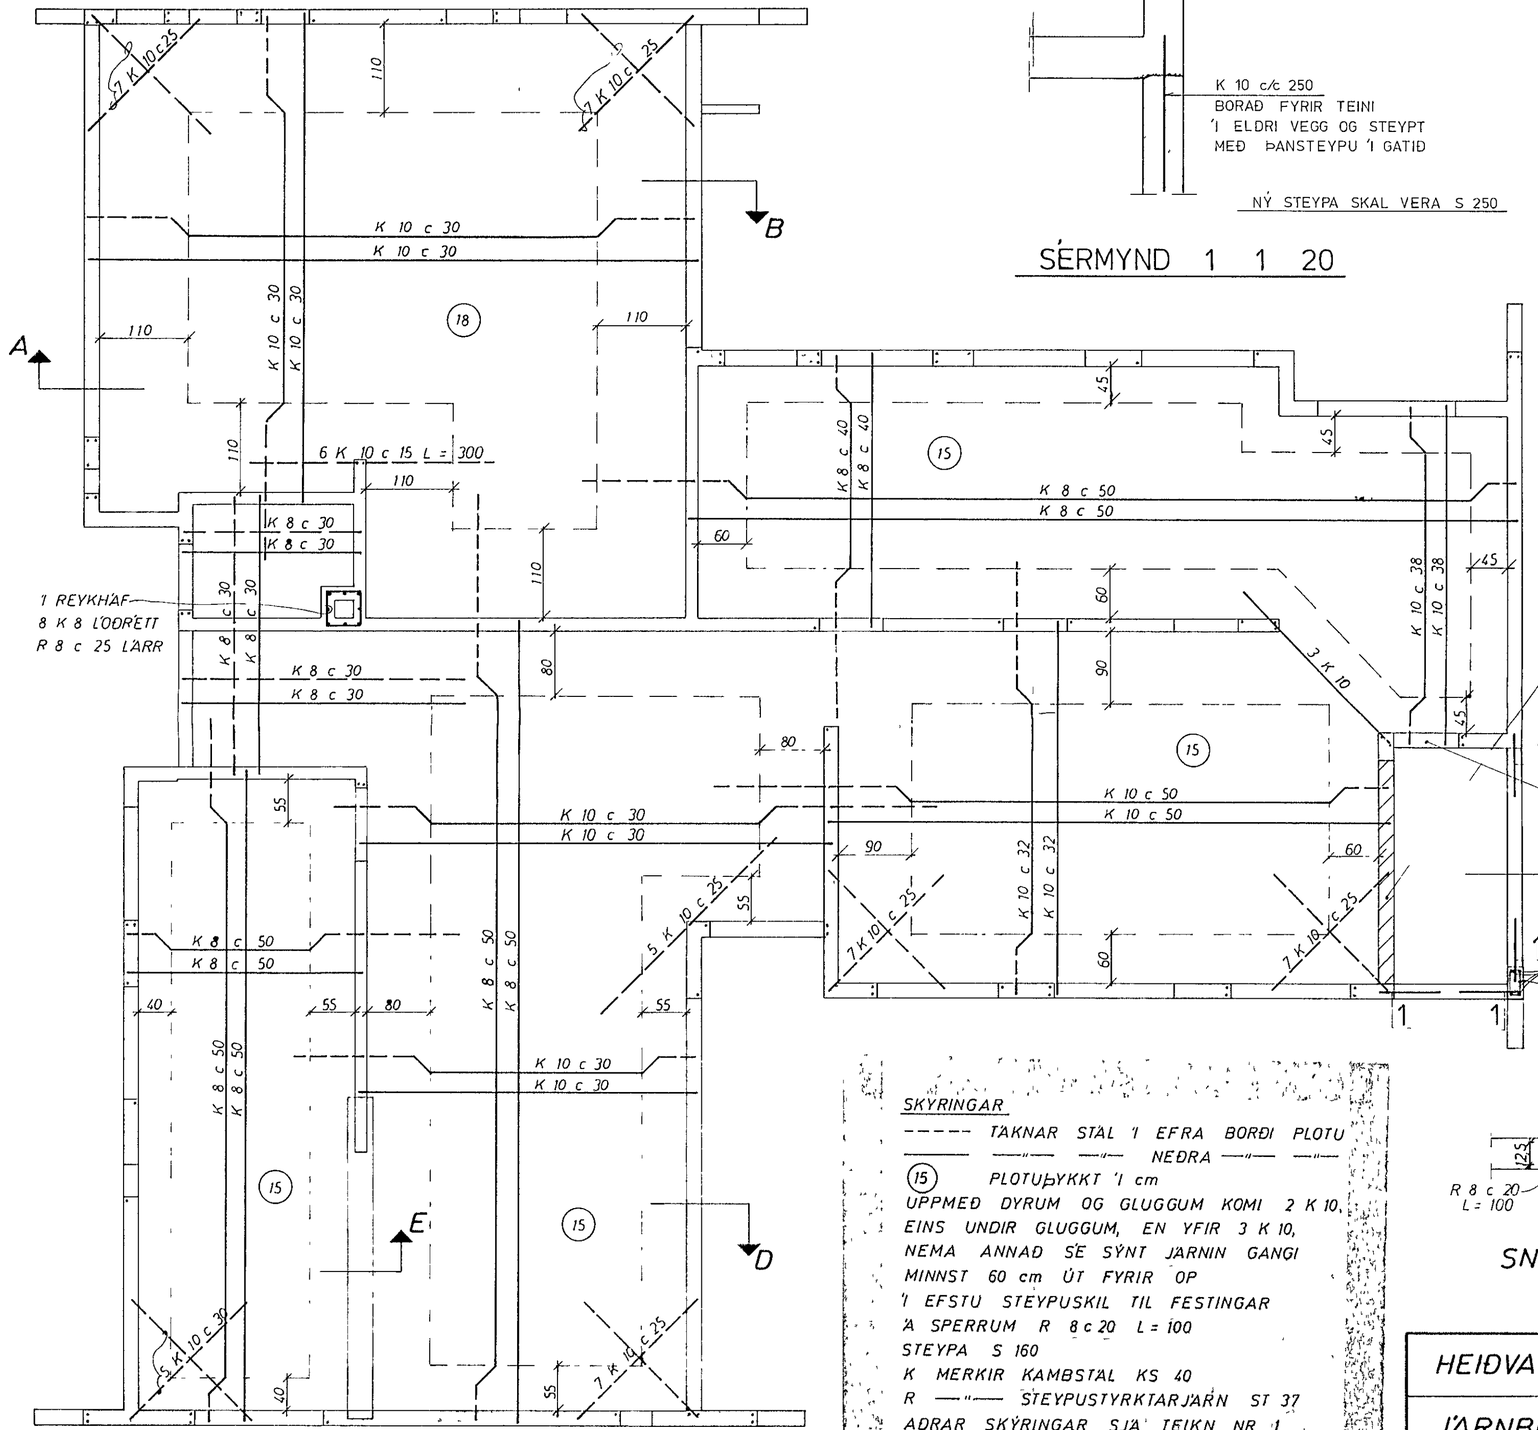

K 10 c/c 250
BORAÐ FYRIR TEINI
Í ELDRI VEGG OG STEYPT
MEÐ ÞANSTEYPU Í GATIÐ

NÝ STEYPA SKAL VERA S 250

SÉRMYND 1 1 20

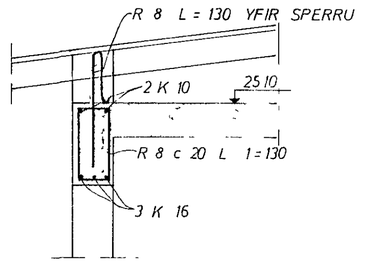

SNIÐ A OG D 1:20

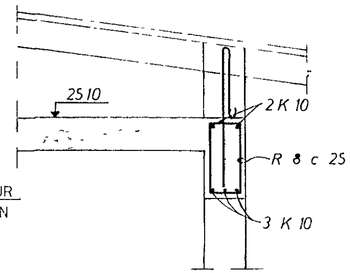

SNIÐ B 1:20

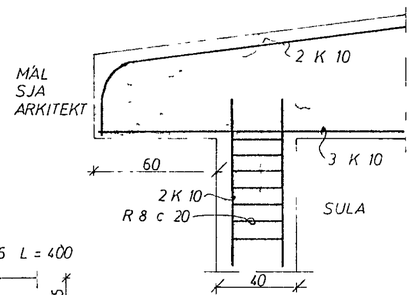

SNIÐ C 1:20

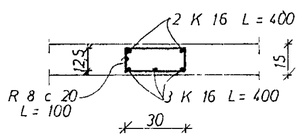

SNIÐ E 1:20

SKÝRINGAR

----- TÁKNAR STÁL Í EFRA BORÐI PLÖTU
——— —"— —"— NEÐRA —"— —"—
(15) PLÖTUÞYKKT Í cm
UPPMEÐ DYRUM OG GLUGGUM KOMI 2 K 10,
EINS UNDIR GLUGGUM, EN YFIR 3 K 10,
NEMA ANNAÐ SÉ SÝNT JÁRNIN GANGI
MINNST 60 cm ÚT FYRIR OP
Í EFSTU STEYPUSKIL TIL FESTINGAR
Á SPERRUM R 8 c 20 L = 100
STEYPA S 160
K MERKIR KAMBSTÁL KS 40
R —"— STEYPUSTYRKTARJÁRN ST 37
AÐRAR SKÝRINGAR SJÁ TEIKN. NR. 1

HAFNARFJARÐARBÆR
11 MAY 1989
BYGGINGAFULLTRÚINN

HEIÐVANGUR 78	MÆLIKVARÐI 1 20 / 1 50	VERK 7323	TEIKN NR 2
JÁRNBENT STEINSTEYPA	Hannað JGB / Teiknað JH	Yfirfarið / Samþ JGB	DAGS FEBR '74
JOHANN GUNNAR BERGÞÓRSSON VERKFR MVFÍ STRANDGÖTU 11 — HAFNARFIRÐI — SÍMI 53315	BREYTT MAÍ 89		