PLATA YFIR 1 HÆÐ M 1:50

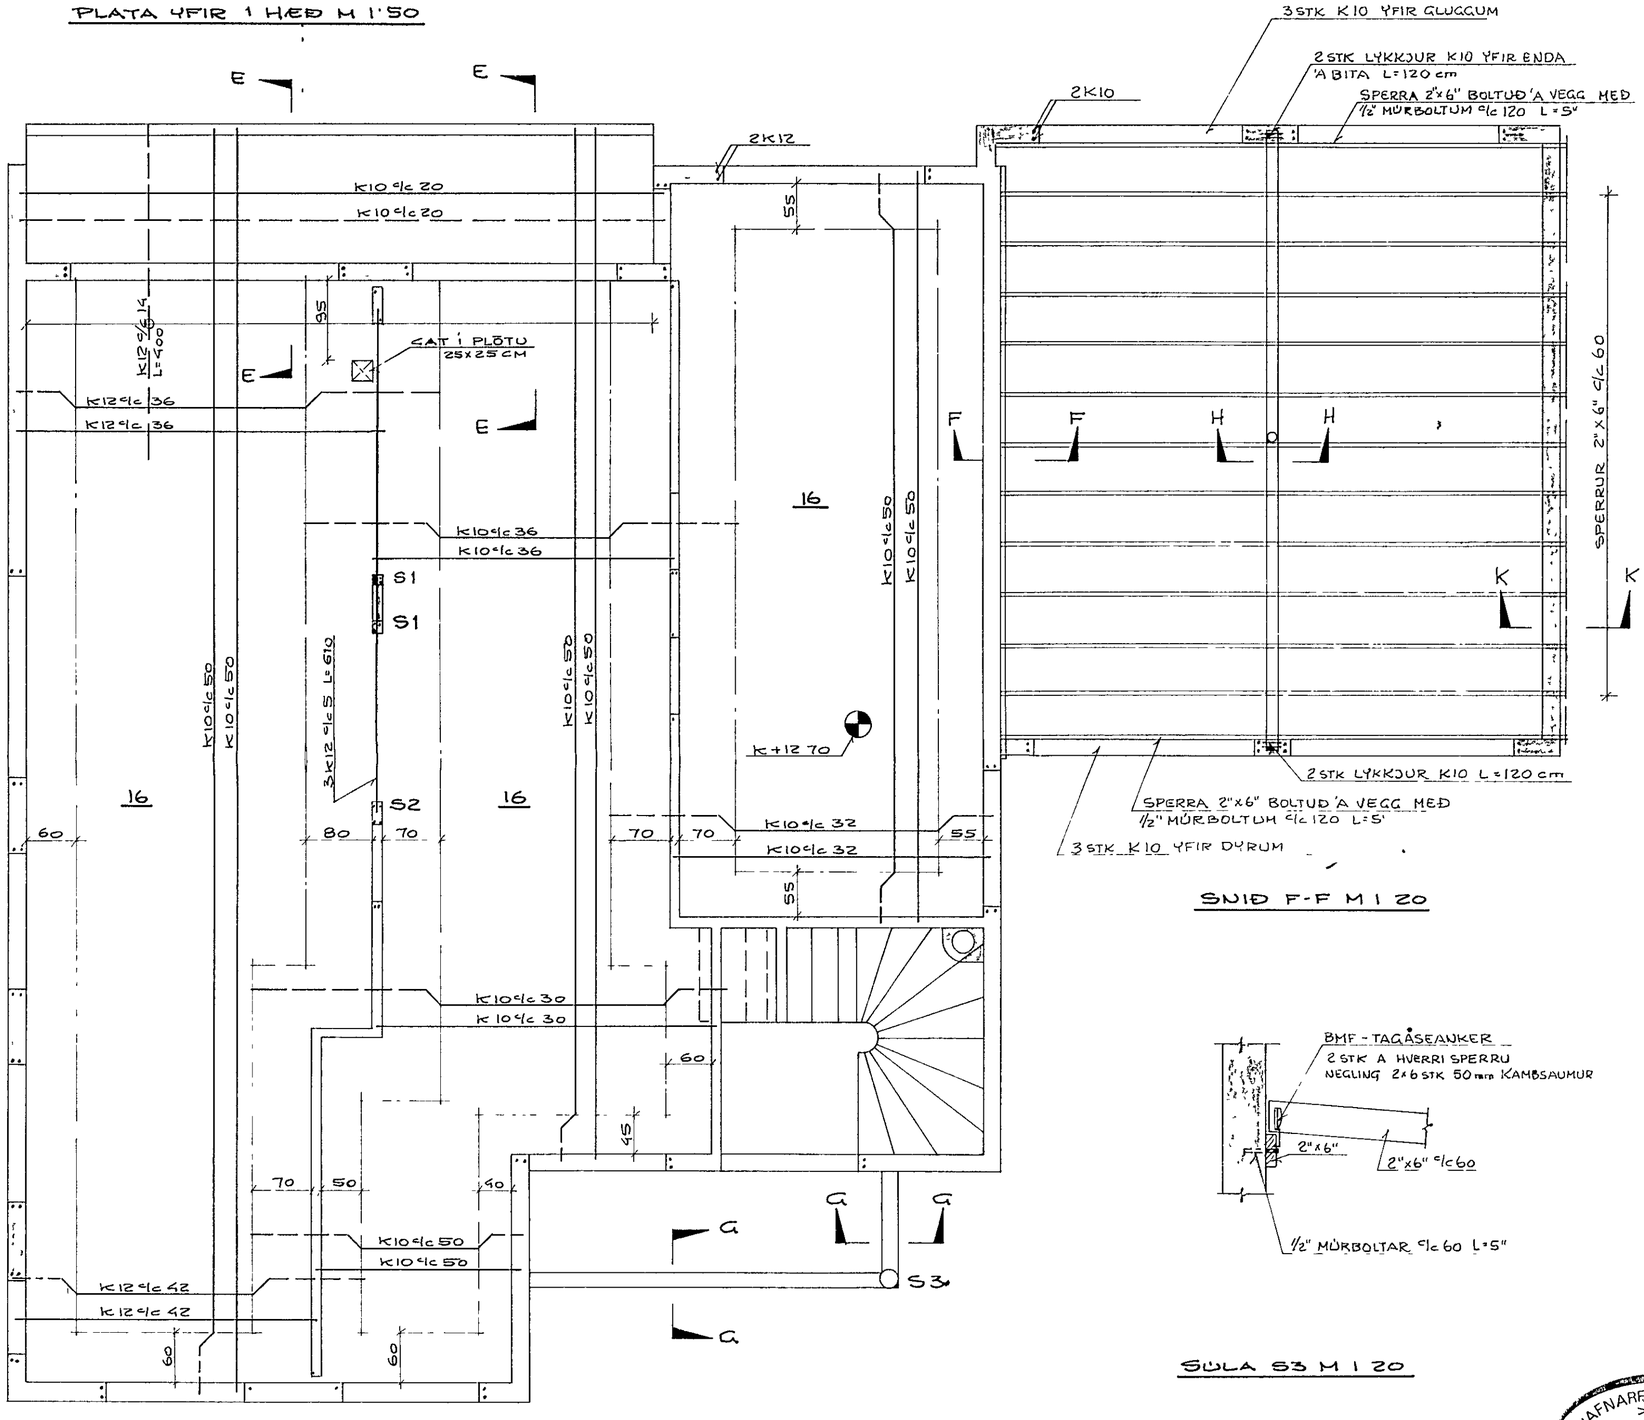

SNIÐ H-H M 1:20

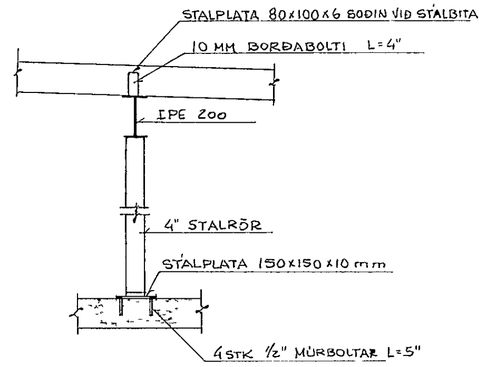

SNIÐ K-K M 1:20

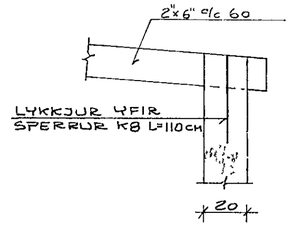

SNIÐ F-F M 1:20

SNIÐ G-G M 1:20

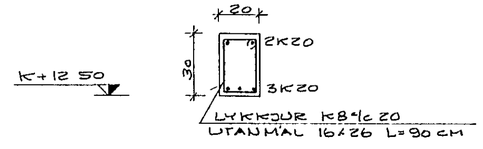

ATH

JÁRNBENDING ÚTVEGGJA K10 c/c 20 LÁRÉTT OG LÓÐRÉTT Í YTRI BRÚN VEGGJA

KOTAR ERU EKKI STAÐFÆRÐIR FRÁGANG OG ÚTFÆRSLU Á SKYGGNIS-BITA OG SÚLU VIÐ AÐALDYR SKAL FRAMKVÆMA Í SAMRÁÐI VIÐ ARKITEKT
JÁRNBENDING BÍLSKÚRSVEGGJA
K10 c/c 30 Í YTRI BRÚN BEGGJA LÁRÉTT OG LÓÐRÉTT

SÚLA S3 M 1:20

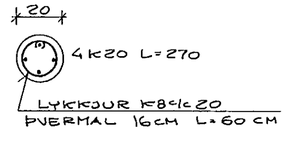

HAFNARFJARÐARBÆR
BYGGINGAFULLTRÚI
Útg. 1987

BREYTING 9 11 83
—"— 22 1 '87

FREYR JÓHANNESSON MTFÍ

SÍMI 71529	BYGGINGARSTAÐUR HAFNARFJÖRÐUR
MKV 1 20 1 50	HELLISGATA 17-19
TEIKNAÐ GÞ	PLATA YFIR 1 HÆÐ
DAGS 30 5 1982	
BLAÐ 3 af 6	
HANNAÐ Freyr Jóhannesson	