




PAKVIBIR M 150

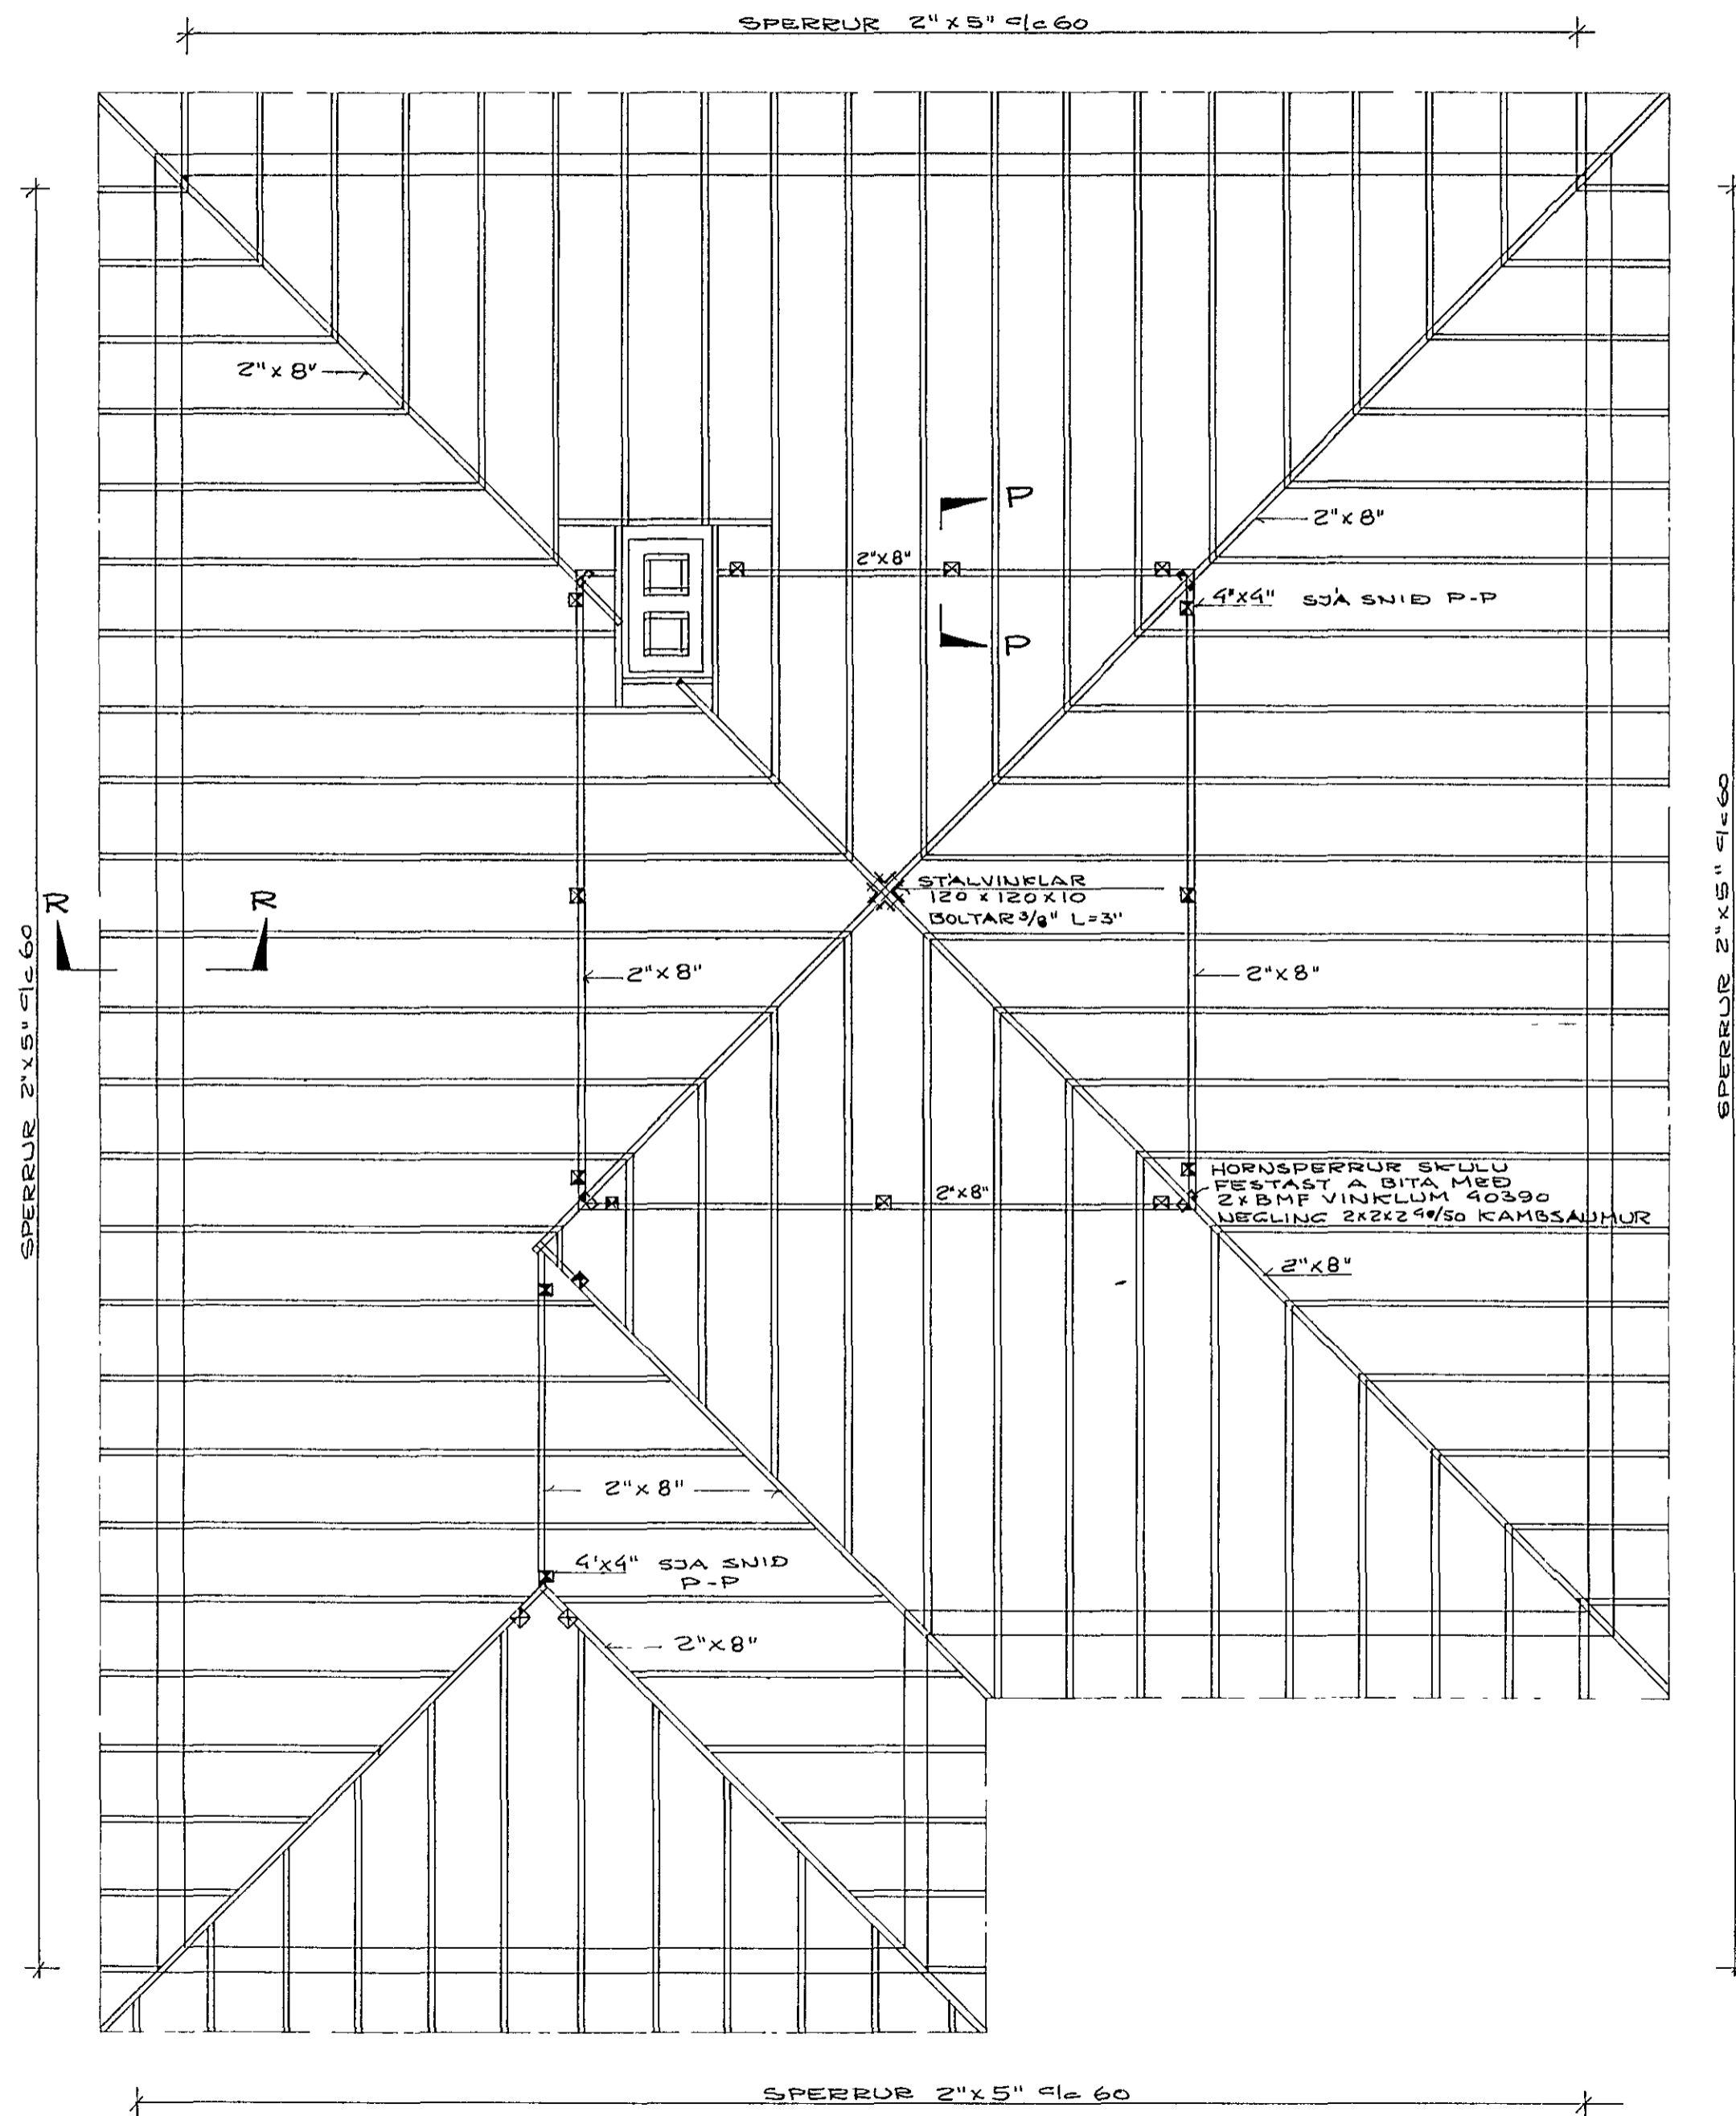

SNID P-P M 120

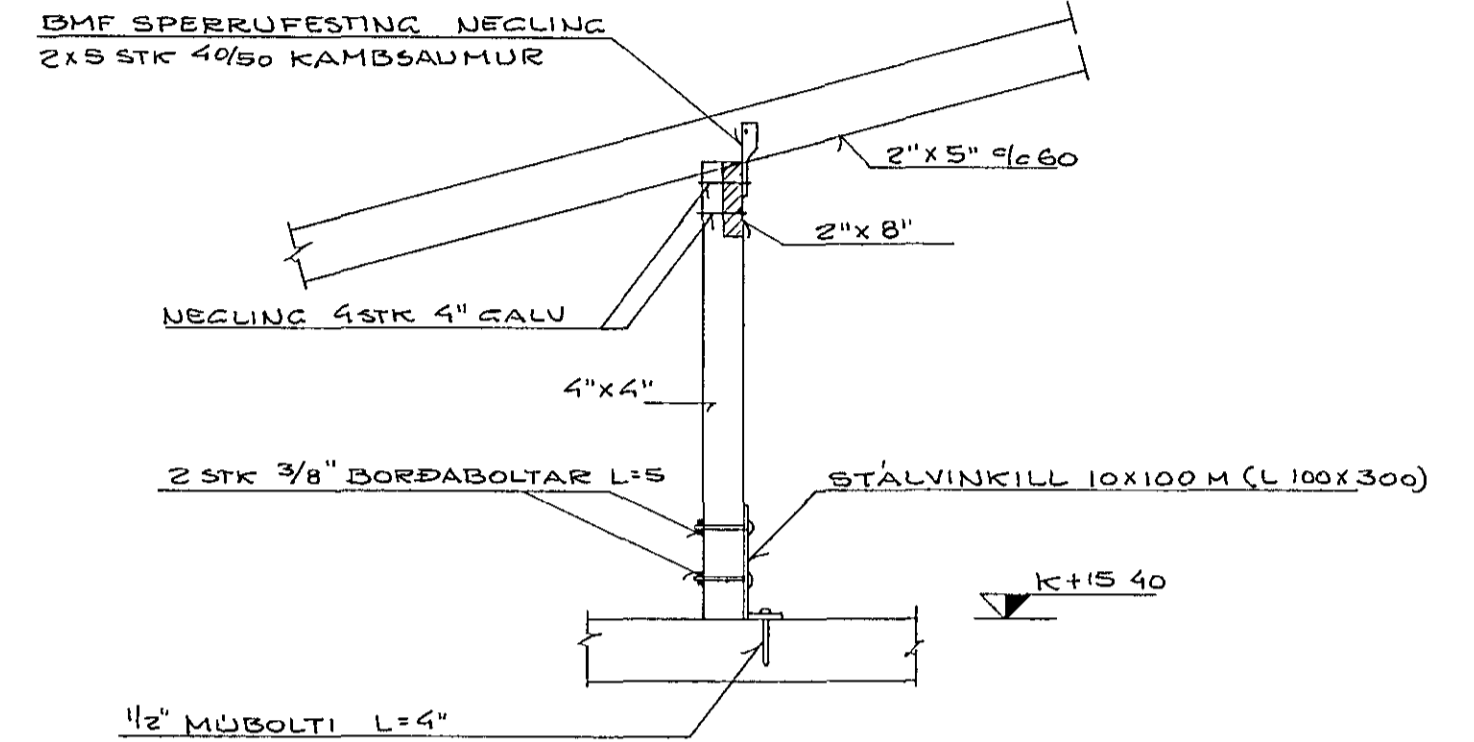


SNID R-R M 120

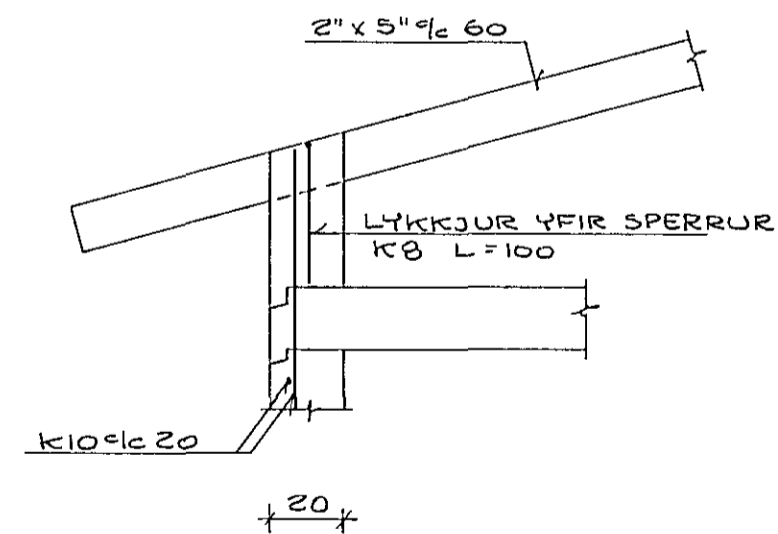

ATH

FESTING HORNSPERRA SJA SNID P-P  
 ALLT TIMBUR SEM ER Í SNERTINGU VIÐ STEINSTEYPU EÐA LITANHÜSS SKAL FÚAVERJA VANDLEGA

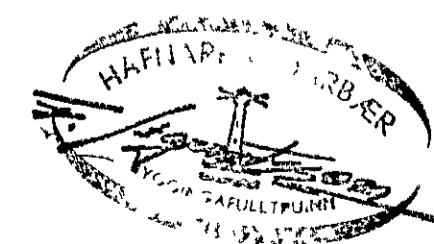

<b>F</b> REYR <b>J</b> ÓHANNESSON MIFÍ	
SIMI 71529	BYGGINGARSTJÓRI HAFNARBYGGÐIR
MKV 1 20 150	HELLISGATA 17-19
TEIKNAD G.S.	PAKVIBIR
DAGS 31 5 1982	
BLAD 6 af 6	
HANNAÐ <i>Hannab Jóhannesson</i>	