



Hu.ve. n. nr. 430 Teikning nr. 2410  
 Samþykkt þ. 12.12 1985  
 Í H. RAÐVEITU HAFNARFJARDAR  
*Jóns Ólafsson*  
 Eftirlitsmaður rullagna

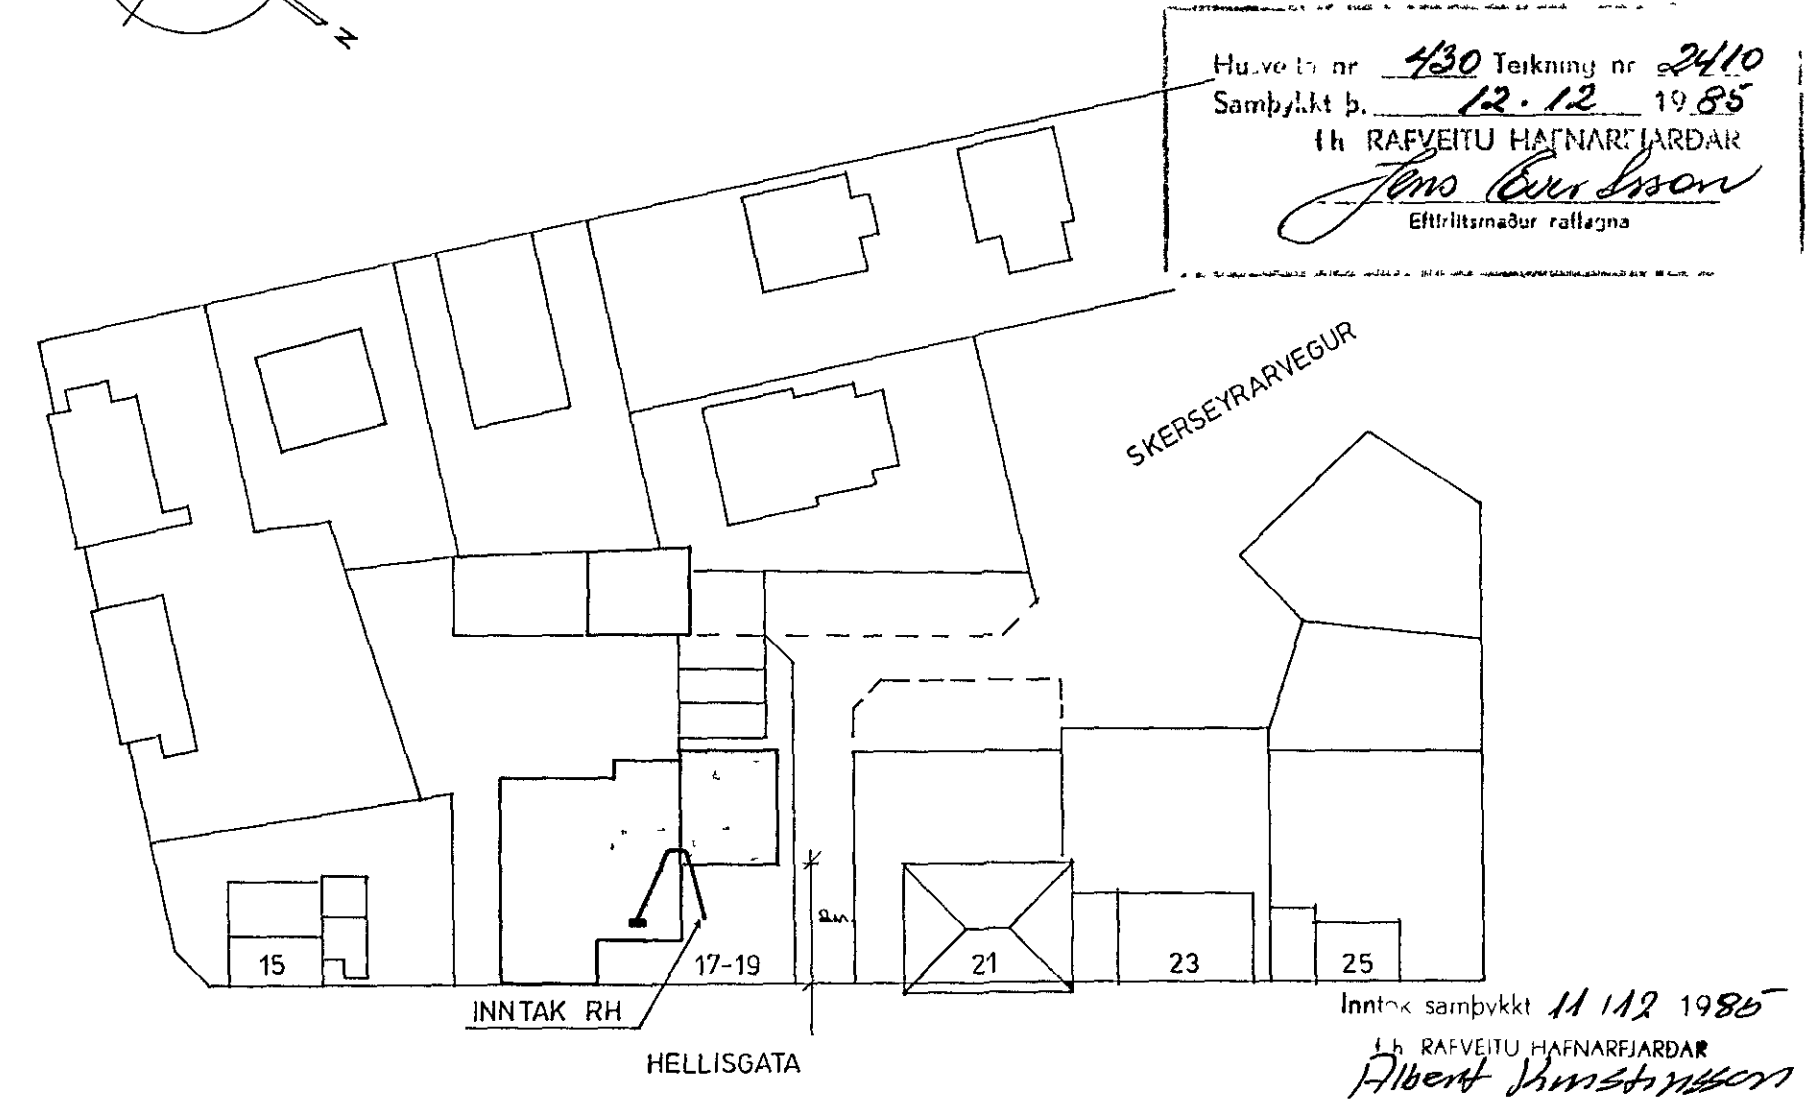

AFSTOÐUMYND M=1 500

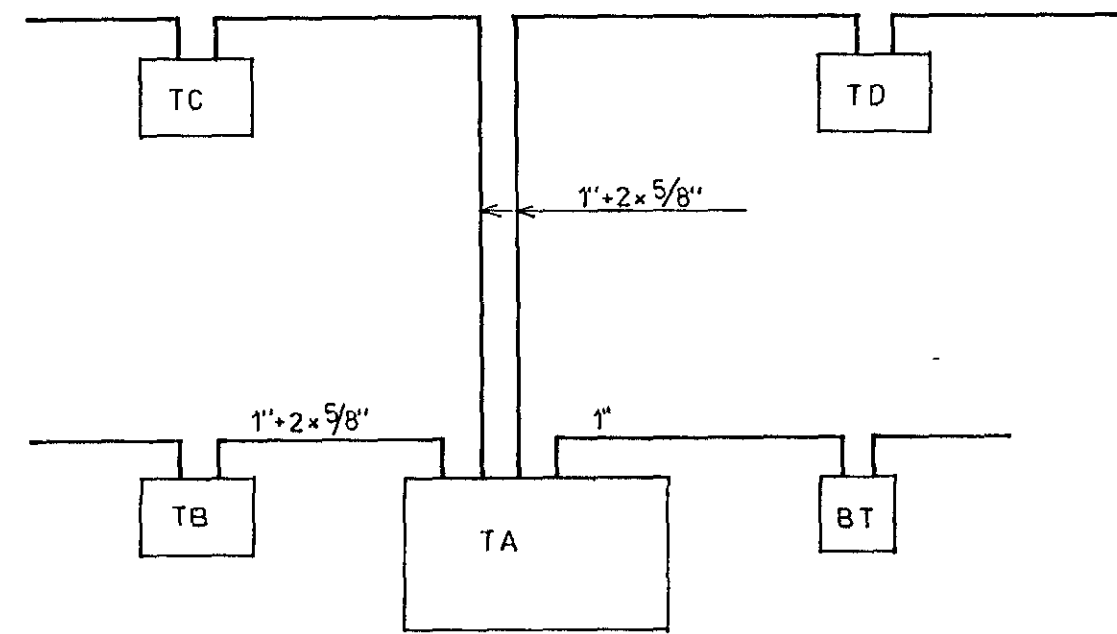

TOFLUR OG PÍPUR

SKÝRINGAR  
 LAGNIR SKULU VERA HULDAR 5/8" PÍPU-  
 LAGNIR OG TAUGAR 3x1,5" HÆÐ Á ROFUM  
 SKAL VERA 110 SM HÆÐ Á TENGLUM L  
 OG F DÖSUM SKAL VERA 20 SM. HÆÐ Á  
 VEGGDÖSUM SKAL VERA 210 SM ÖLL MÁL  
 ERU MIÐJÓÐ VIÐ FULLFRAGENGIN GOLF  
 OG Á MIÐJA DÖS MÁLSTRAUMUR ROFA  
 OG TENGLA SE 10A } NEMA ANNARS  
 SE GETIÐ.

**THOMAS KAABER RAÐIÐNFRÆÐINGUR**  
 Teiknistofa Skólavörðustíg 3 Sími 21266

HELLISGATA 17-19 HAFNARFIRÐI  
 AFSTOÐUMYND SNÍÐ  
 TOFLUR OG PÍPUR SKÝRINGAR

verk 373 bl. 1 af 4 m 1.100 1.500 d. APRIL '85 t. 7  
 breytt samp. *Thomas Kaaber*