




LOFT YFIR ADALHÆÐ, GRUNNMYND 1:50

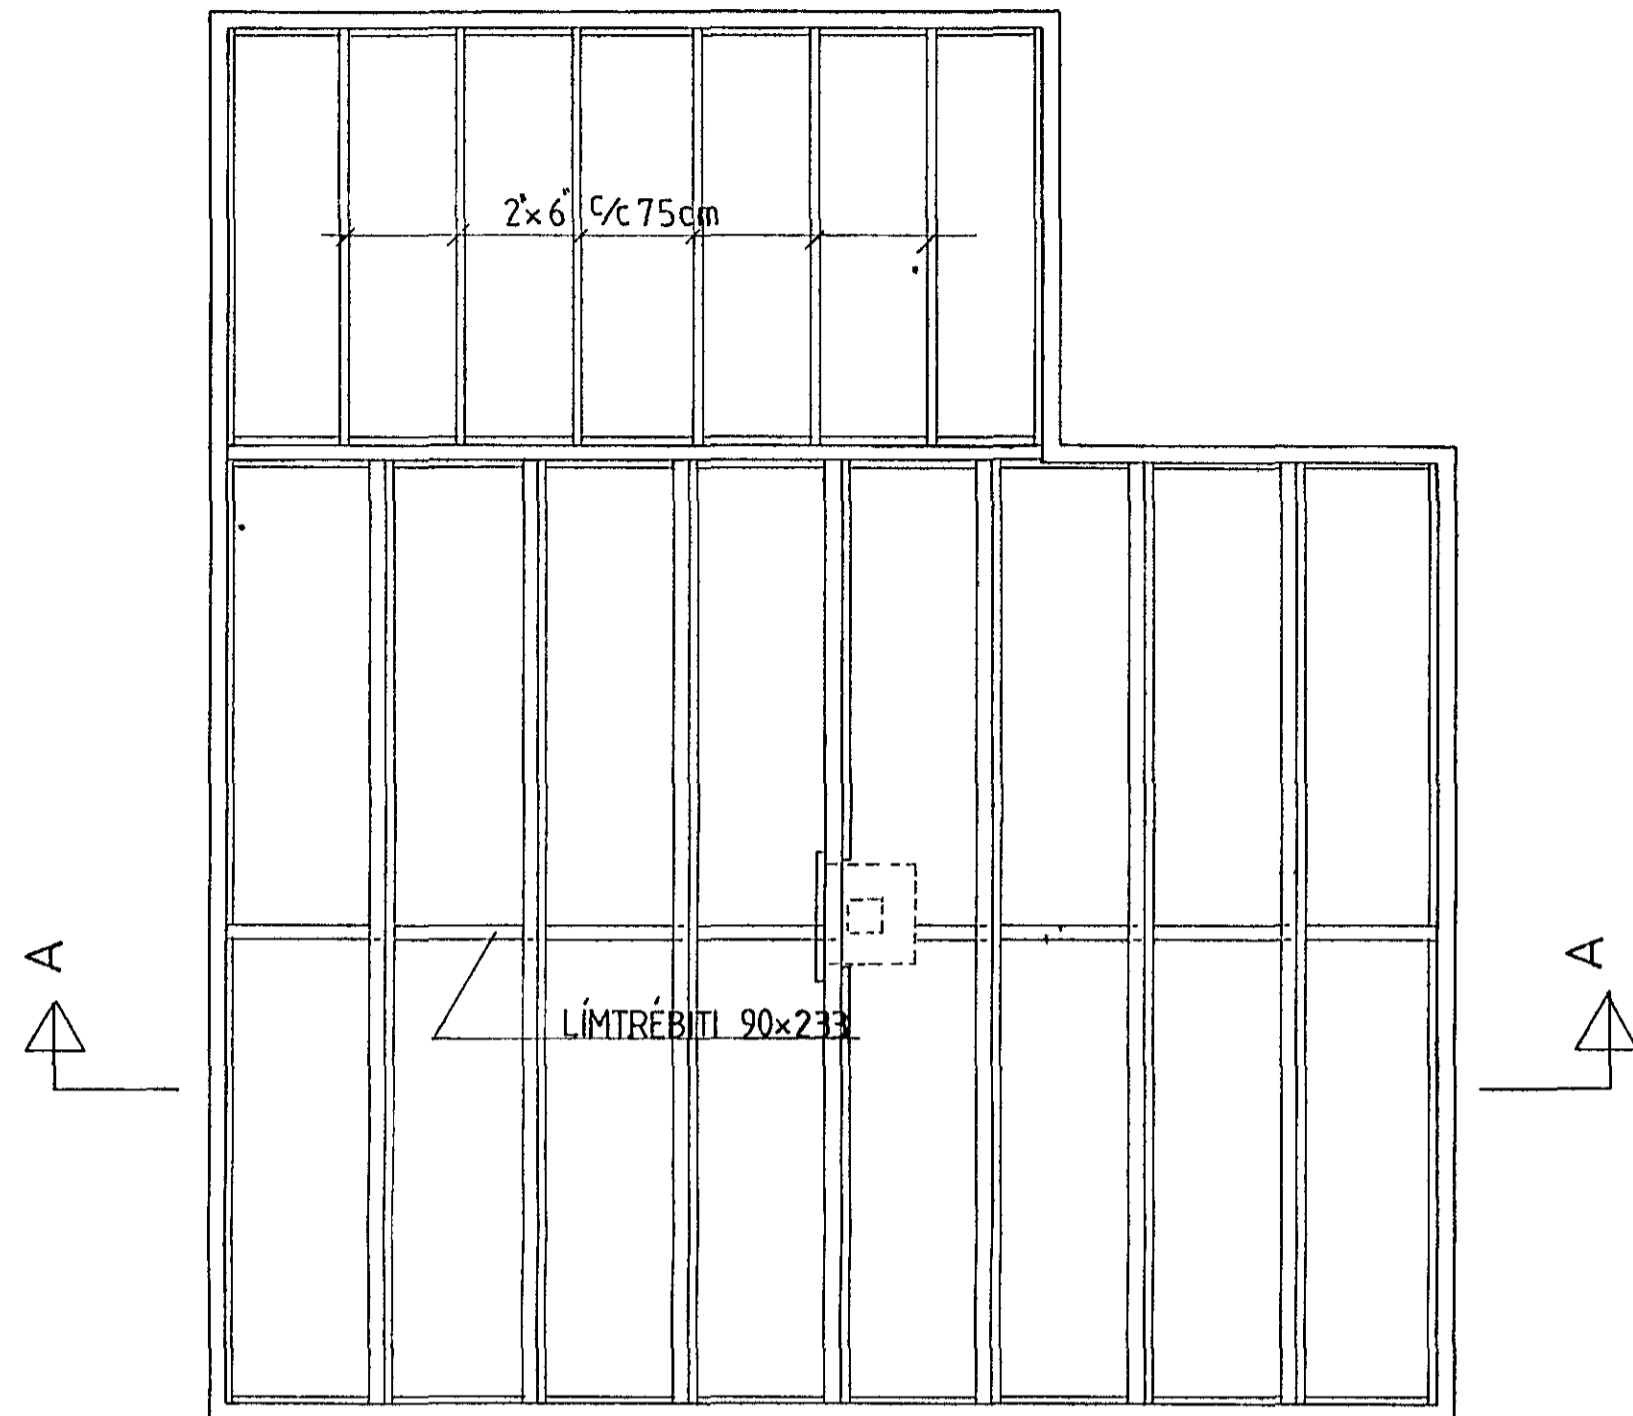


SNID A-A 1:20

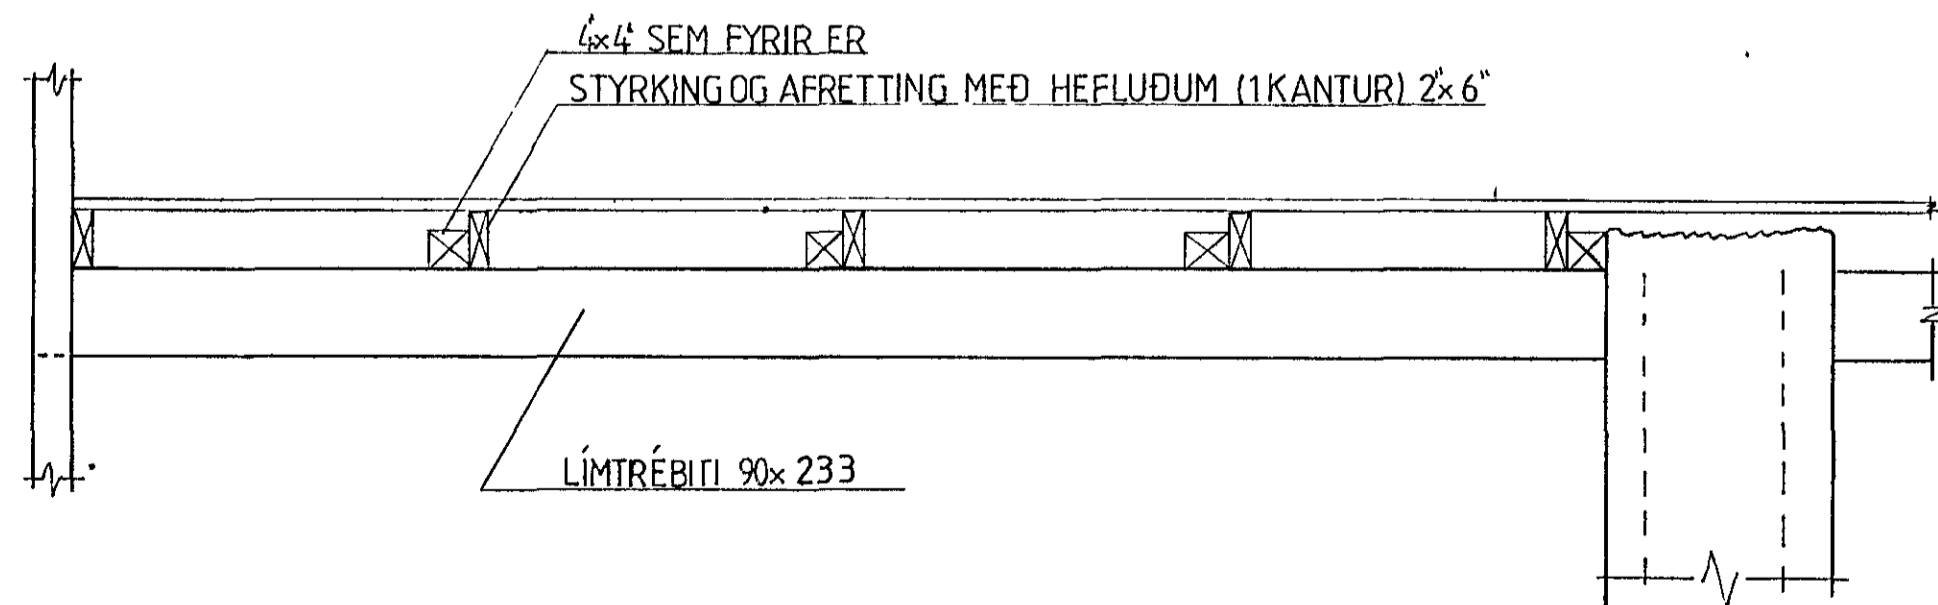


FESTING LÍMTRÉBITA VIÐ ÚTVEGG 1:10

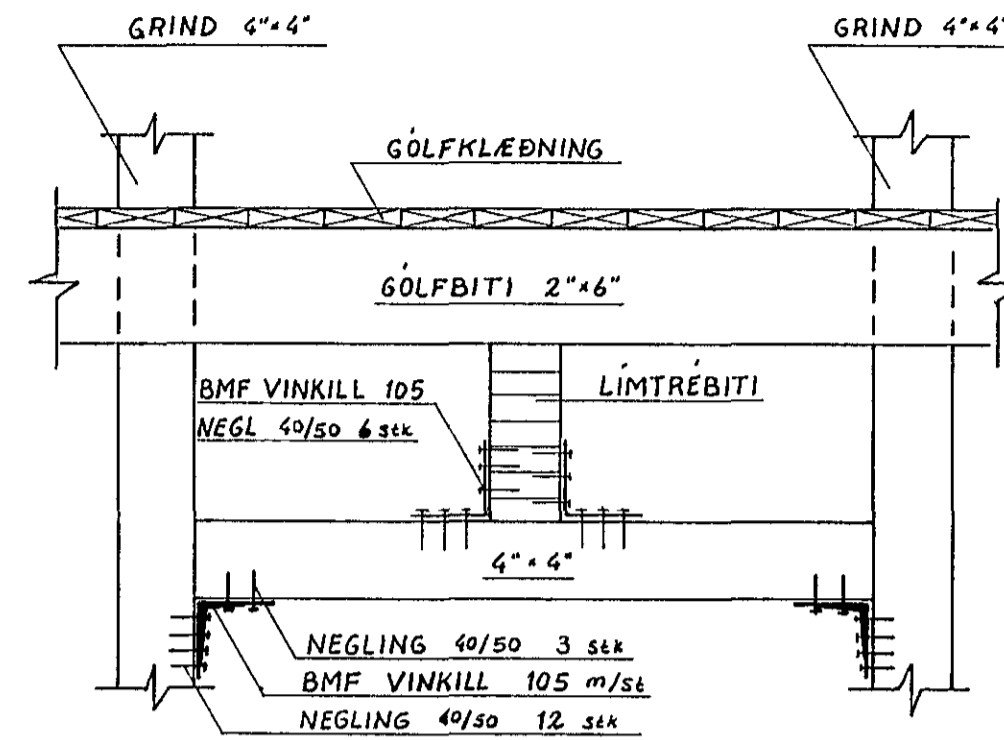

FESTING LÍMTRÉBITA VIÐ REYKHÁF 1:10

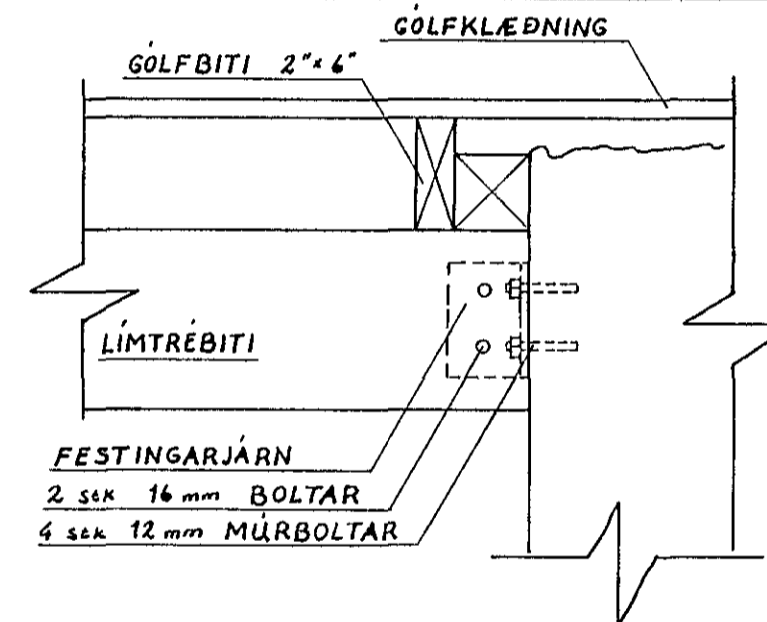

FESTINGARJARN 1:5
UNNIÐ ÚR 6 mm FLATJÁRNI

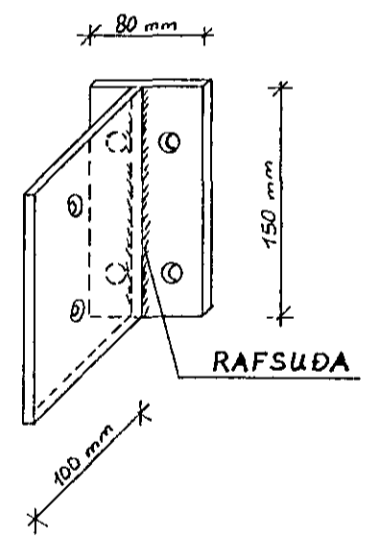

23. Júlí 1985

Jonhann Jónsson

| | | |
|---|------------------|-----------------|
| HELLISGATA 24 HAFNARFIRÐI | VERK | BL NR |
| | | 12 |
| BURÐARVIRKI GÓLF RISHÆÐ | HAFNARF JÚNÍ '85 | |
| | MKV | REIKN <i>JB</i> |
| | 1:50 1:20 | TEIKN <i>GH</i> |
| | 1:10 1:5 | <i>Samp</i> |
| VERKFRÆÐIS TOFA HALLDÓRS HANNESSONAR SUÐURGOTU 14 HAFNARFIRÐI SÍMI 54355 | | |