


Samþykkt 2.8. 1986  
 VEGNA FULLNÁÐARFRÁGANGS  
 Örnari L. Þórhallsson  
 í Hafveitu Hafnarfjarðar

Inntök samþykkt 7.18. 1986  
 í HAFVEITU HAFNARFJARÐAR  
 Albert Þórhallsson

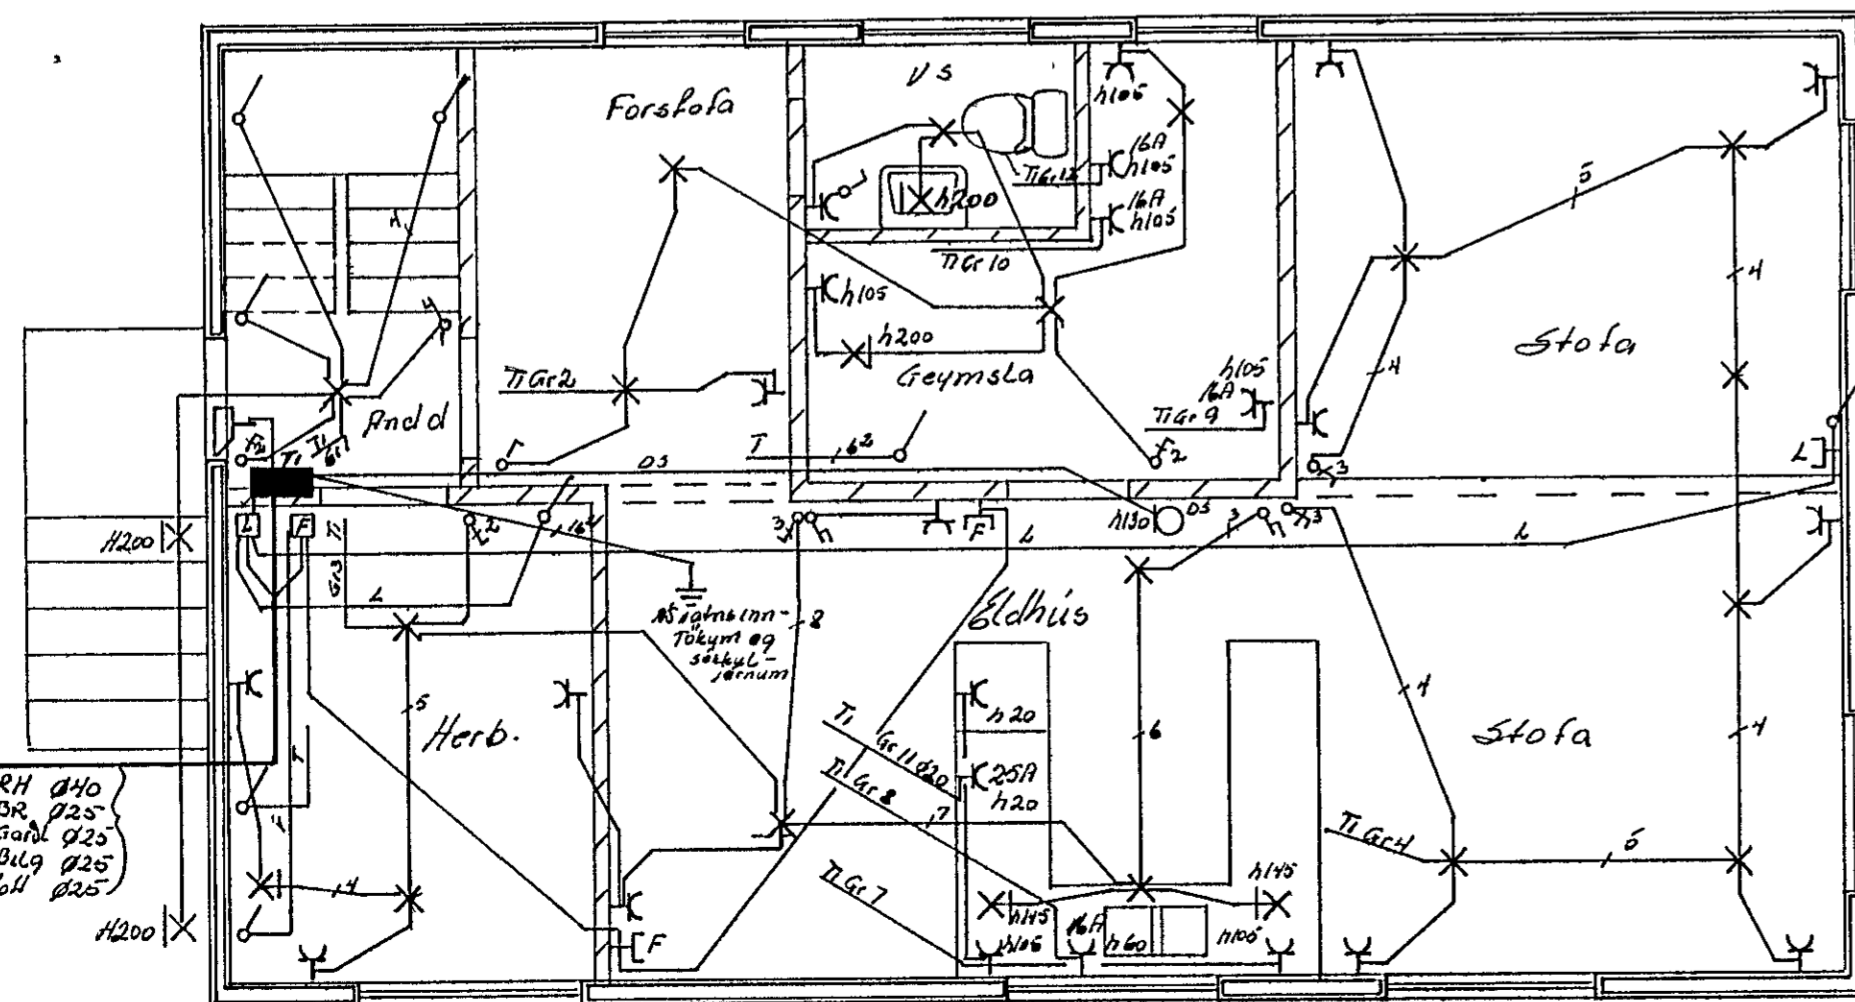

**Styringar**  
 Málstraumur rofa og tengla sé 10A  
 Pipur séu 2/6 vtr 15°  
 Hæð rofa sé 105 cm frá fullfrágangnu gólfi  
 Hæð tengla sé 20 cm " " " " " "  
 Þáaltalla sé frá Hager  
 Búnda skal saman varnarsnátök og  
 sökkuþjarn til spennuþjónunar  
 Gangaskal frá raflopm samh reglugerð  
 RER og RH

TEIKNING NR. 2440

NR.	BREYTING	DAGS	BR.
HELLISGATA 26 HAFNARFIRÐI			
RAFLOGN 1 2. HÆÐ OG BÍLGEYMSLA			
HANNAÐ		76	
TEIKNÁÐ		76	
DAGS		08 '86	
BLAÐ		1 AF 2	
KVARÐI		1 50	
VERK NR.		125	