


Samþykkt á fundi bygginga-
nefndar þ 9.12.19.81
BYGGINGAVALLTRÚÐIN
I HAHAARFUNDI
S. Björnsson

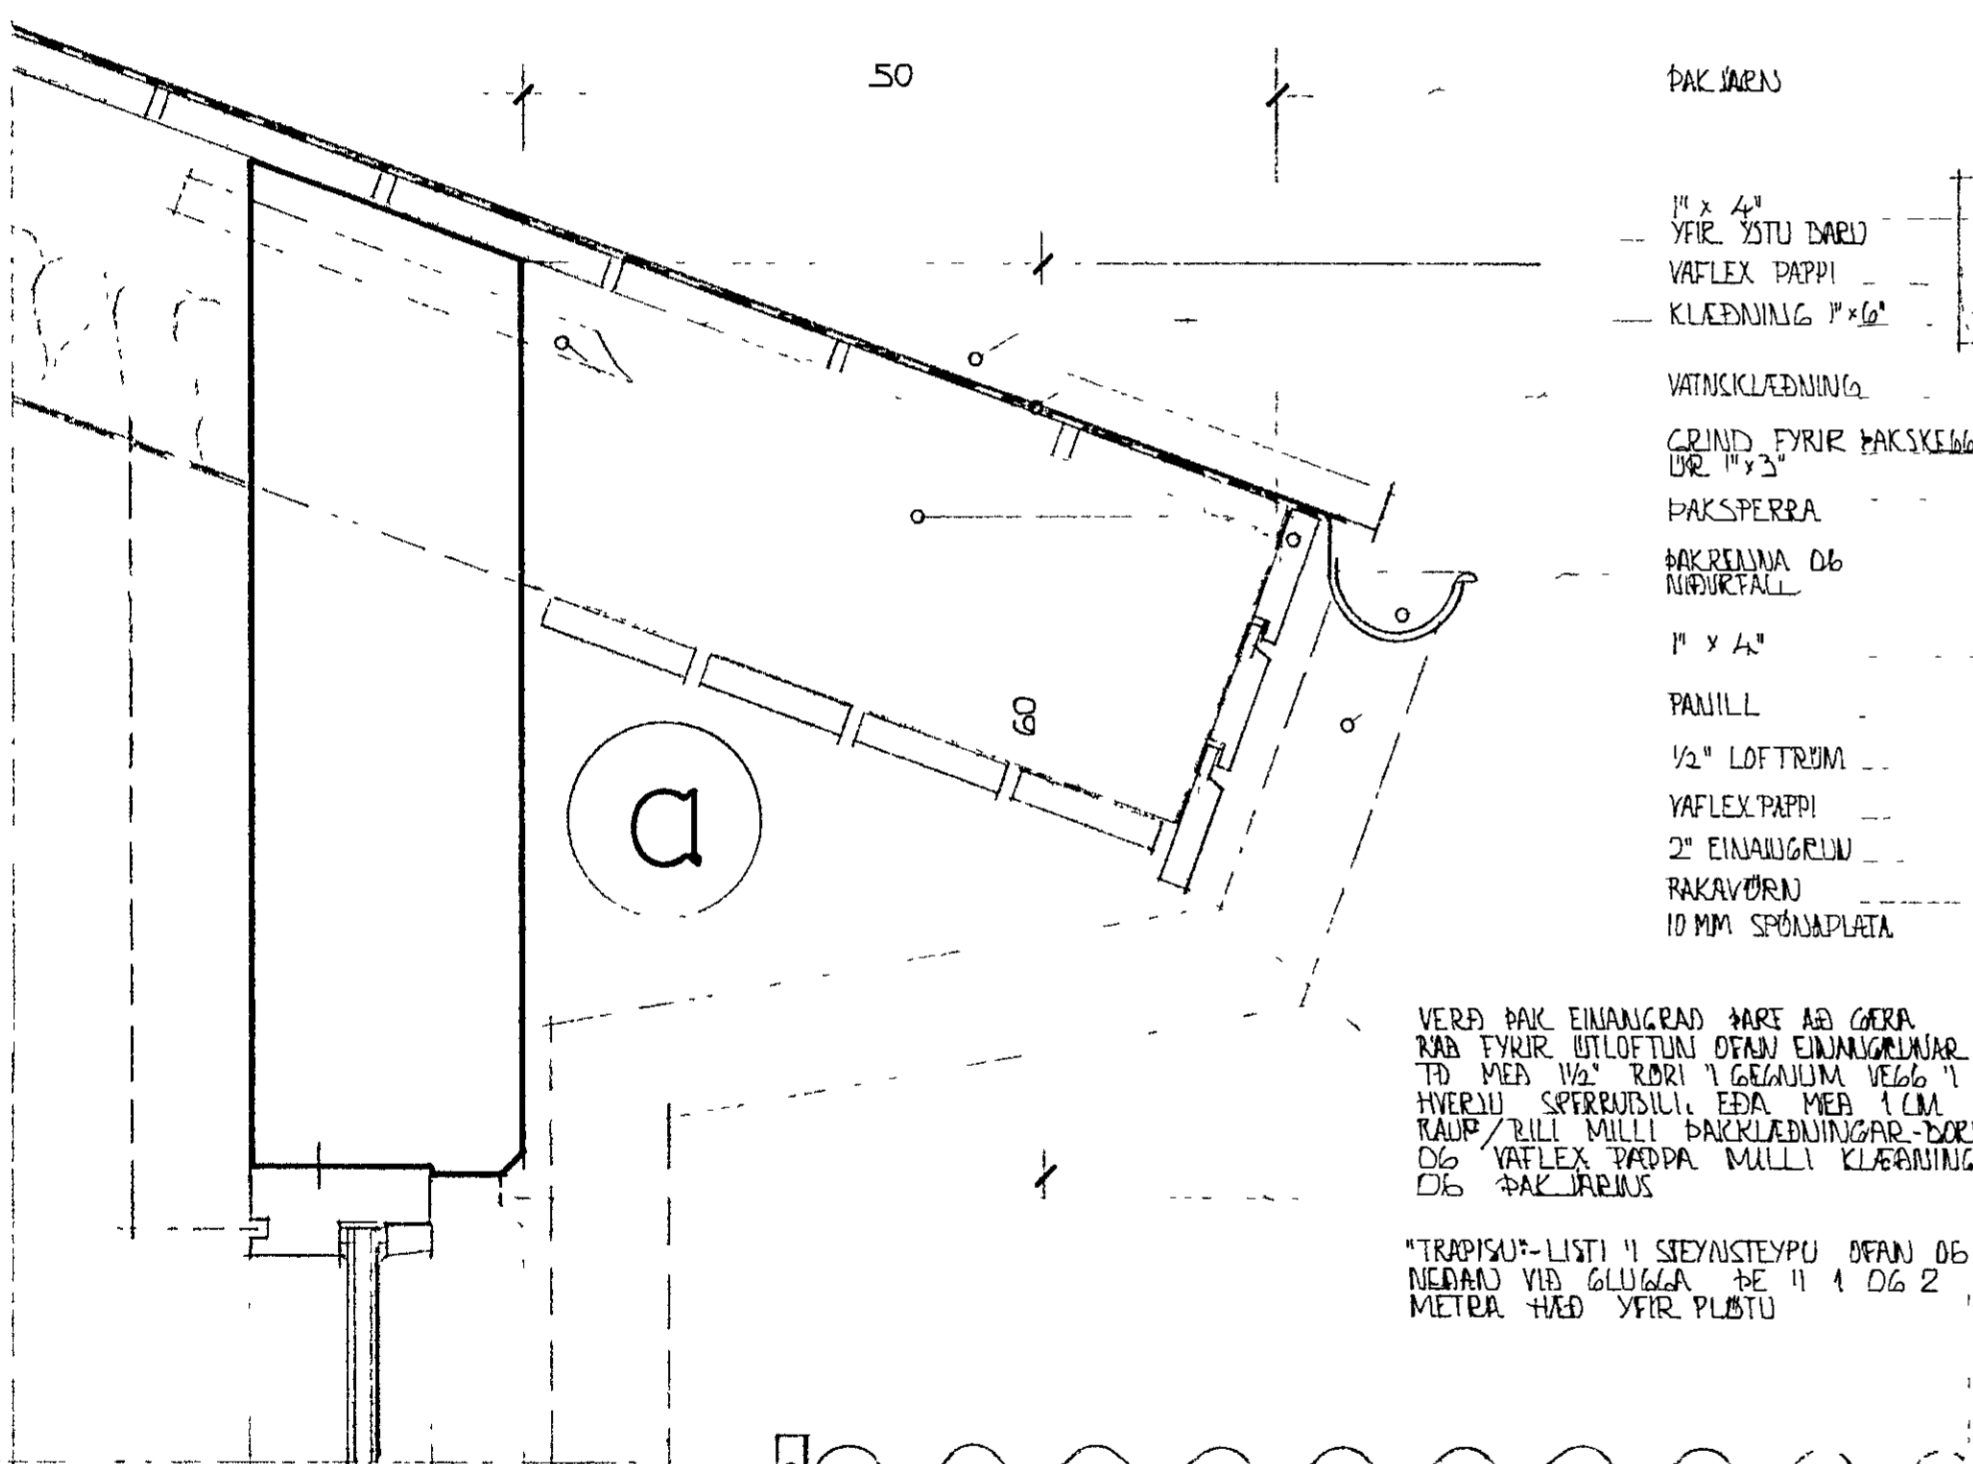




ÞAK JÆRN

- 1 1/2" x 4" YFIR YSTU BARKU
- VAFLEX PAPPÍ
- KLÆÐNING 1" x 6"
- VATNSKLÆÐNING
- GRIND FYRIR ÞAKSKEBB
- UR 1 1/2" x 3"
- ÞAKSPERRA
- ÞAKREIÐNA OG NIÐURFALL
- 1" x 4"
- PANILL
- 1/2" LOFTRUM
- VAFLEX PAPPÍ
- 2" EINANGRUND
- ÞAKVÖRN
- 10 MM SPÓNAPLATA

VERÐ ÞAK EINGRAD ÞAR AÐ GERA
RÁÐ FYRIR ÚTLOFTUN OFAN EINGRUNDAR.
ÞÁ MEÐ 1/2" RÖRÍ OG GRUNDUM VEGG Í
HVERJU SPERRUSILI, EÐA MEÐ 1 CM
RÁUP/RILI MULLI ÞAKKLÆÐNINGAR-BOREA
OG VAFLEX PAPPÍ MULLI KLÆÐNINGAR
OG ÞAKJÆRNIS

"TRAPISU"-LISTI Í STEYPTU OFAN OG
NEÐAN VÍÐ GLUGGA ÞE 11 OG 2
METRA HÆÐ YFIR PLÖTU

- 1 1/2" x 4" YFIR YSTU BARKU
- VATNSKLÆÐNING
- 1 1/2" x 3" SKOTIÐ A VEGG SEM
HÁLD FYRIR ÞAKSKEBB-GRIND
- ÞAKSKEBBGRIND UR 1 1/2" x 3"
- 1" x 4"

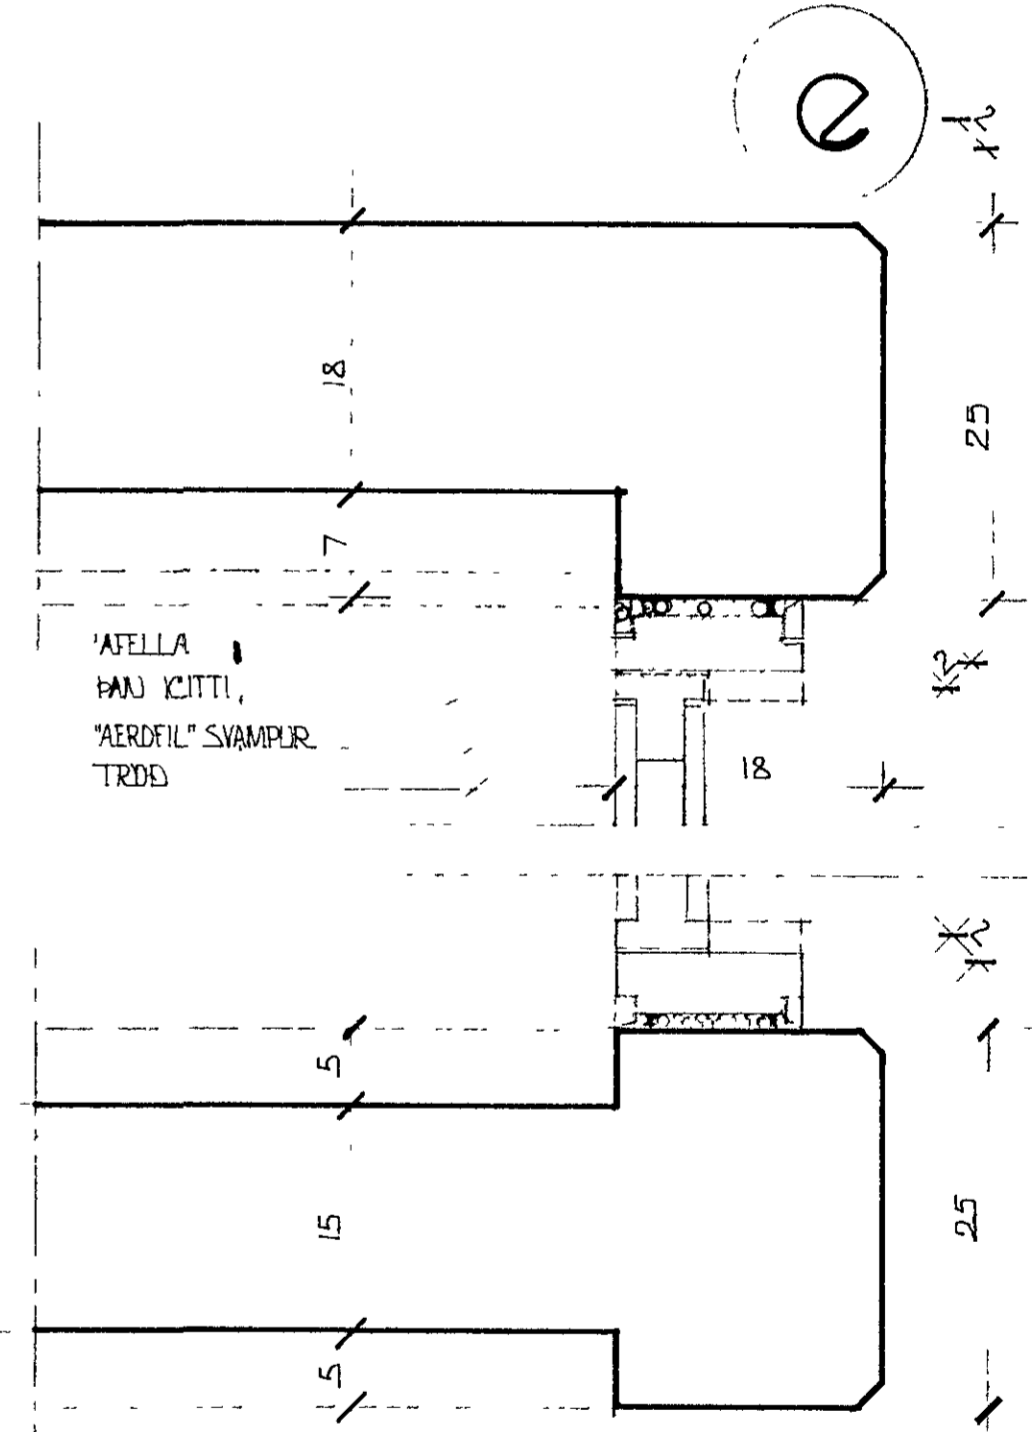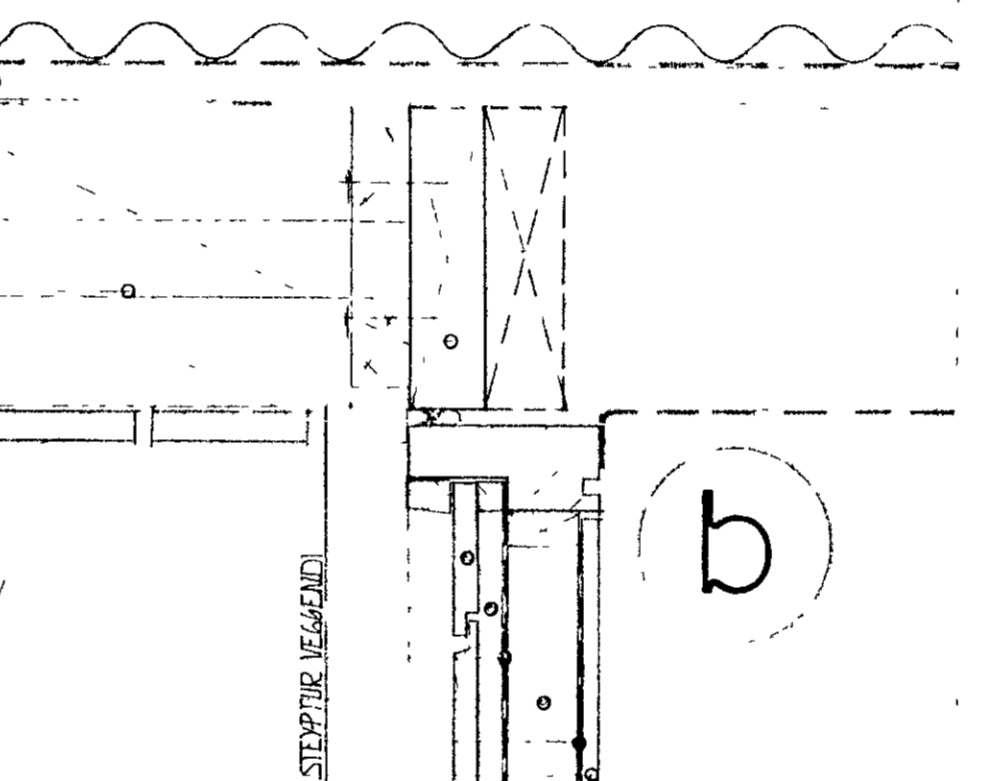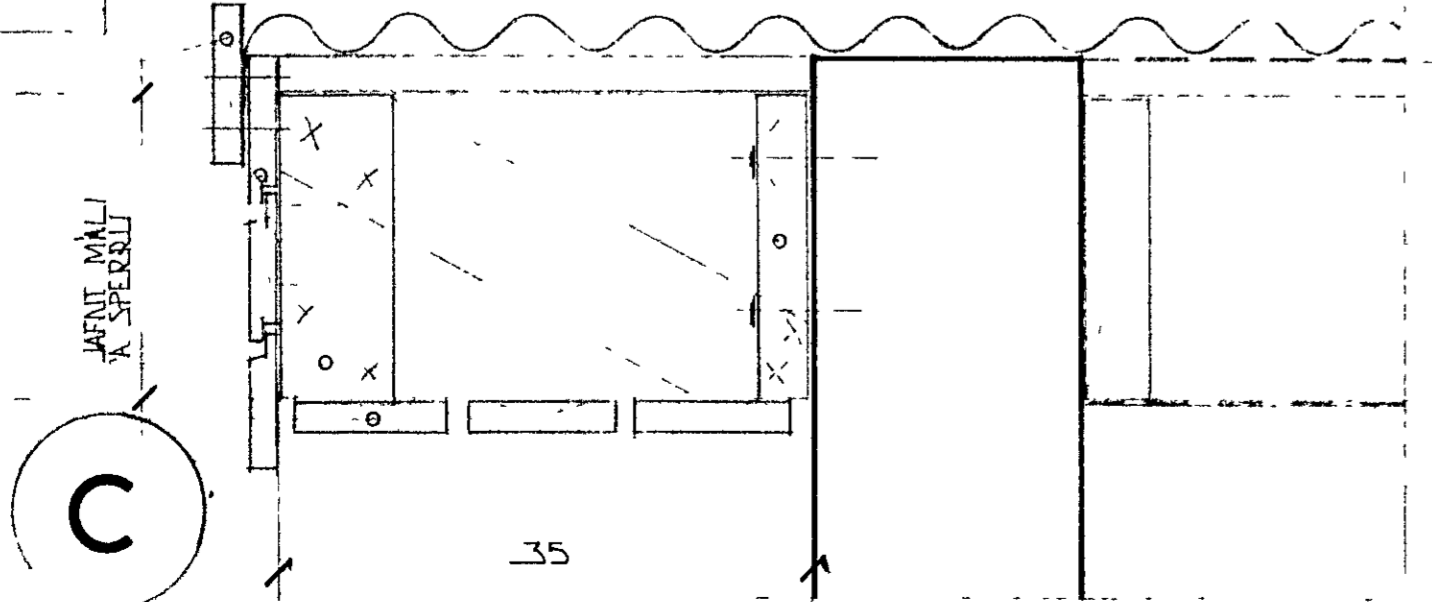

- BLIKK PLATA YFIR YSTU BARKU OG
7 CM NIÐUR MULLI VEGGJA
ÞAKJÆRN
- VAFLEX PAPPÍ
- ÞAKKLÆÐNING 1" x 6"
- 2" x 2" LISTI STEYPTUR Í VEGG, ÞAR SEM ÞEIR LIGGA SAMAN,
MEÐ 2" SKRUFUM SEM GANGI Í STEYPU A L/C 60 CM
STEYPTUR VEGGUR.
- STEYPTUR VEGGUR ANDSTÆÐRAR DILGEYMSLU
- ÞAKSPERRA

ATH: LITIR A EINSTAKA DILGEYMSLUHLUTUM Í YTRA ÚTLITI
SKULU VERA ÞEIR SÖMU A ÖÐLUM 4 DILGEYMSLUM
OG VALDIR Í SAMRÁÐI VÍÐ ARKITEKT ÞEIRRA,
GILDIR ÞÁÐ EINNIG UM EFNISVAL OG AFERÐ ALMENNT.