

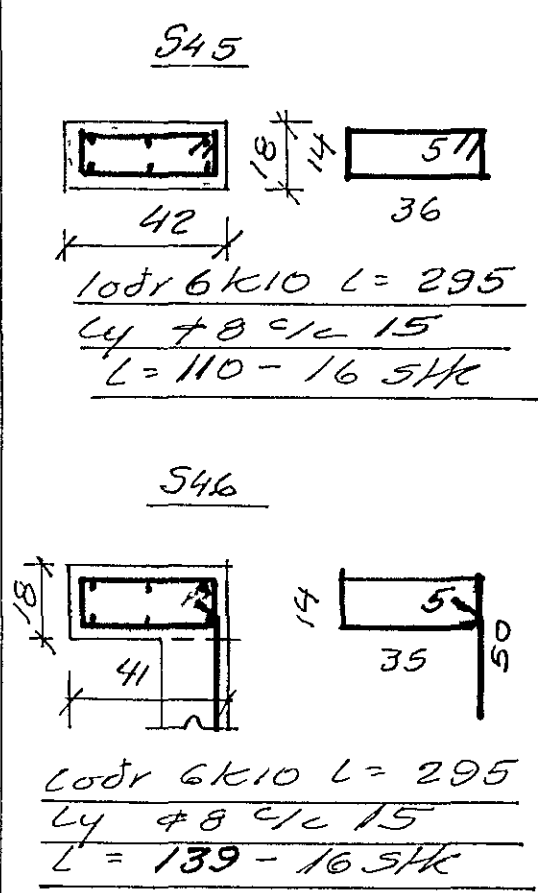
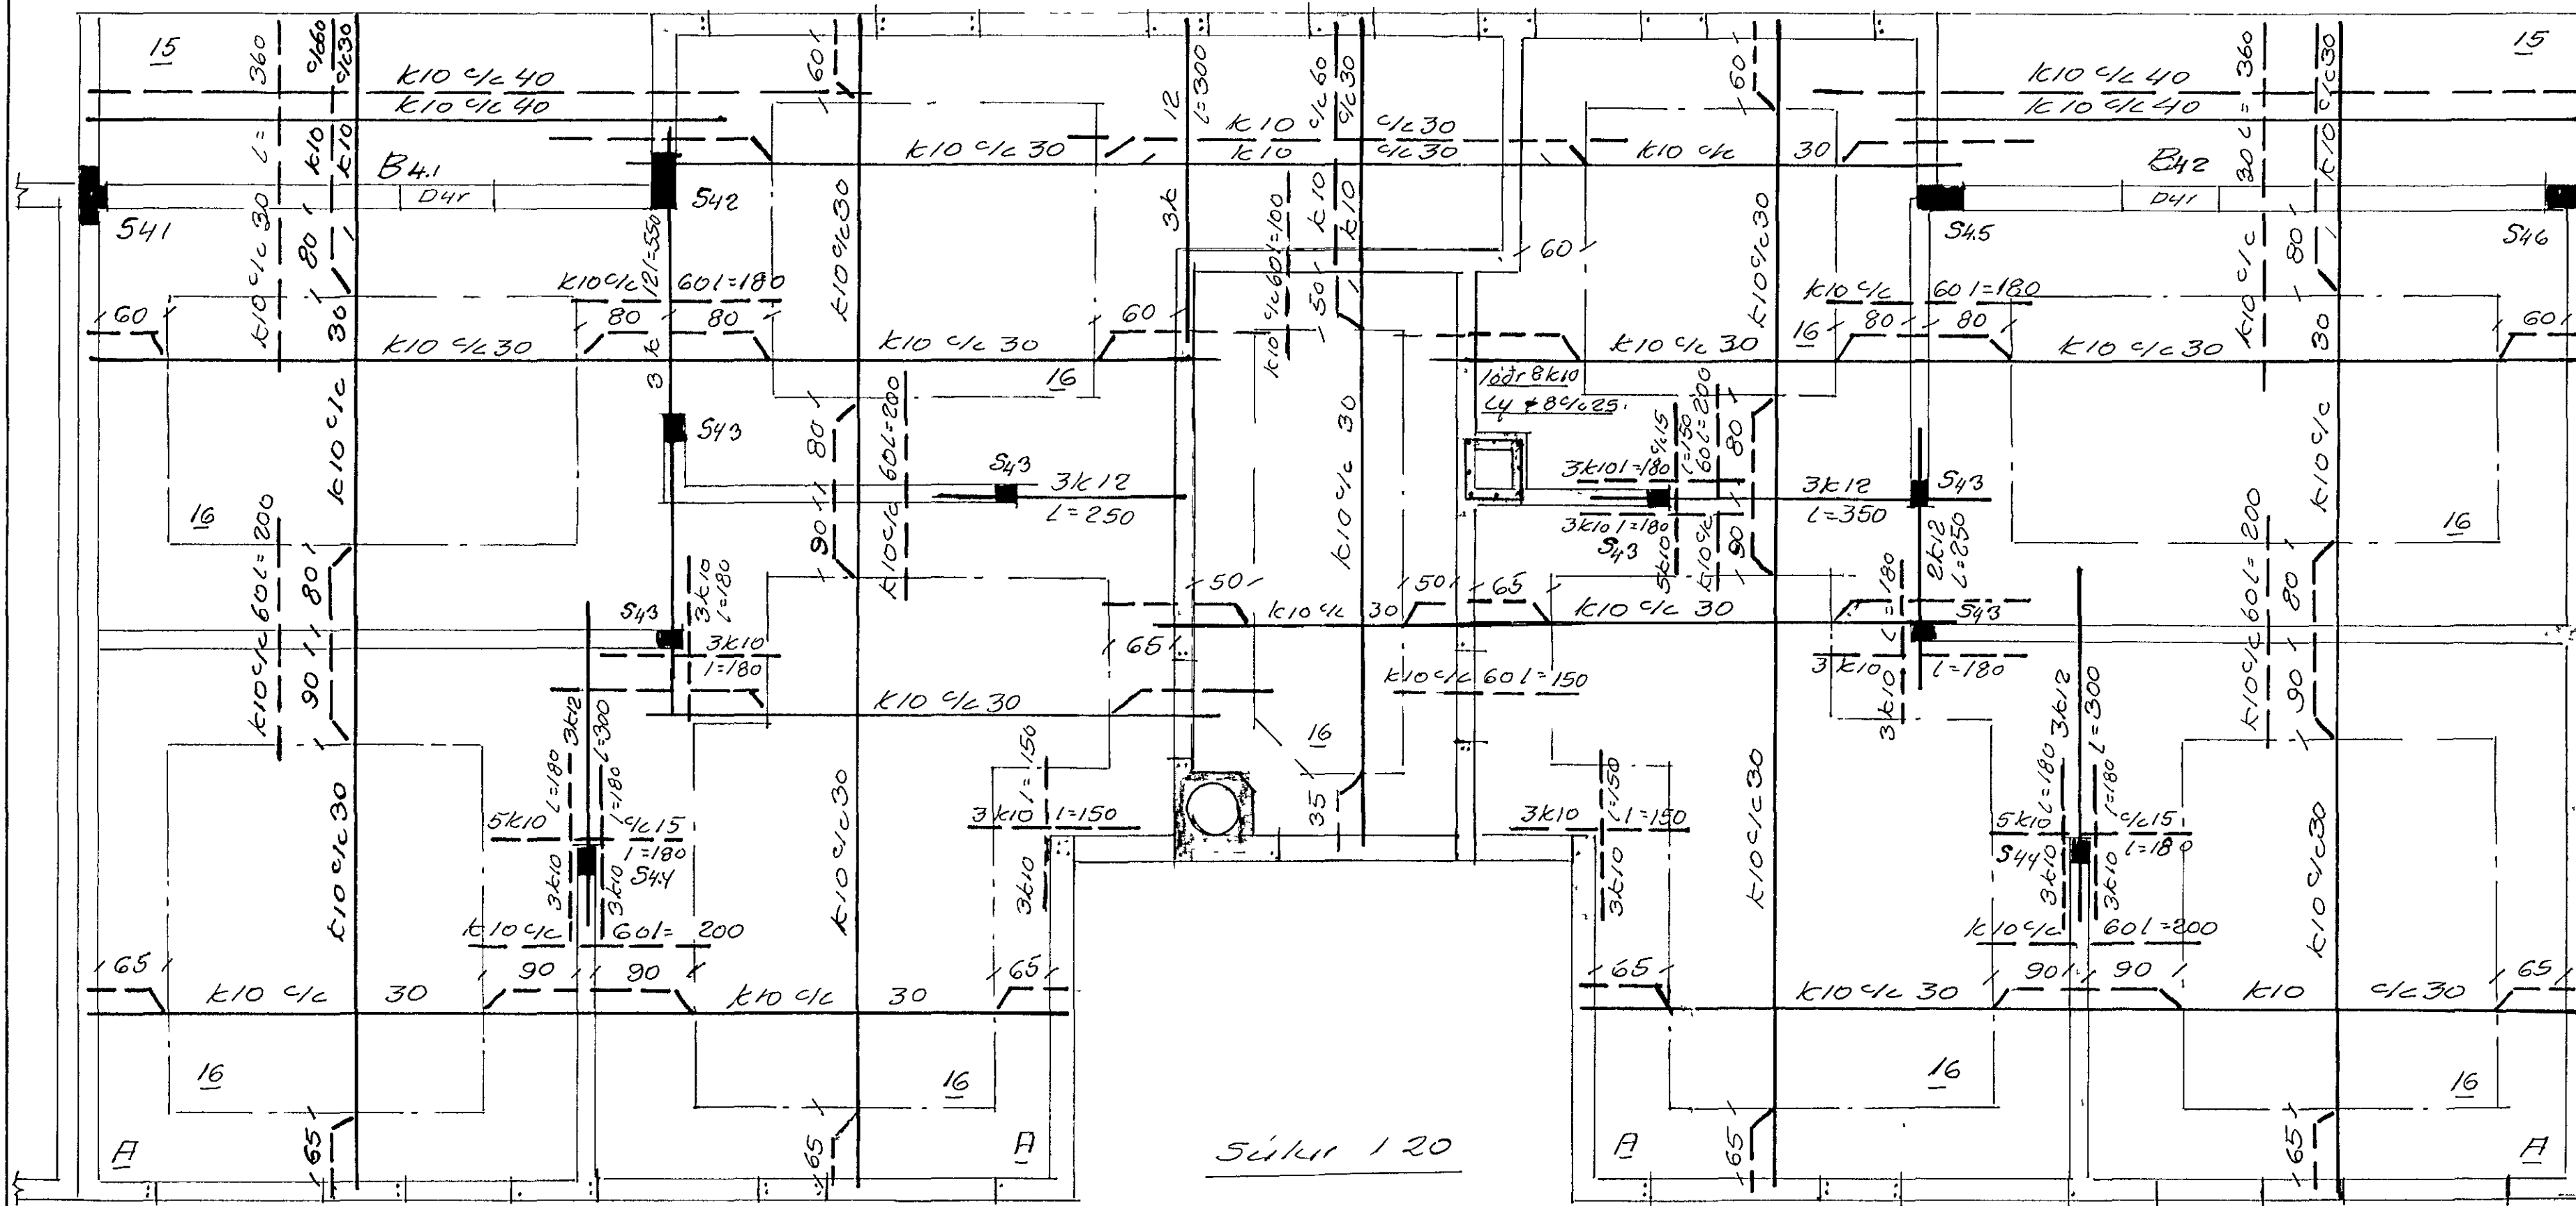


Í úthom A lögð aukajarn 4k10 l=150 í kross í báðar
brunnir plotu Jarnin í efn brunn gangi 60 miður í útvegg
yfir brunn Jarnalengd þeirra 150+60=210
A hæðaskilum eru lögð í yfir brunn útveggja og gaff-
veggja iðr lengi 8k10 l=30 l=110 Jarnin beygd 50
inn í efn brunn plotu, en gangi þó upp í gaffvegg þar
sem hann er til stadar

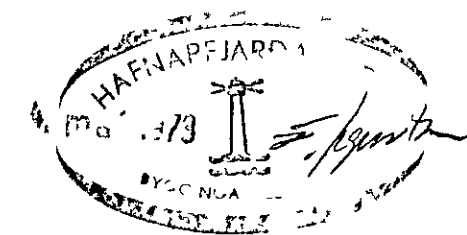

Skýringar. gja 2bl
 Bitar 6 bláð

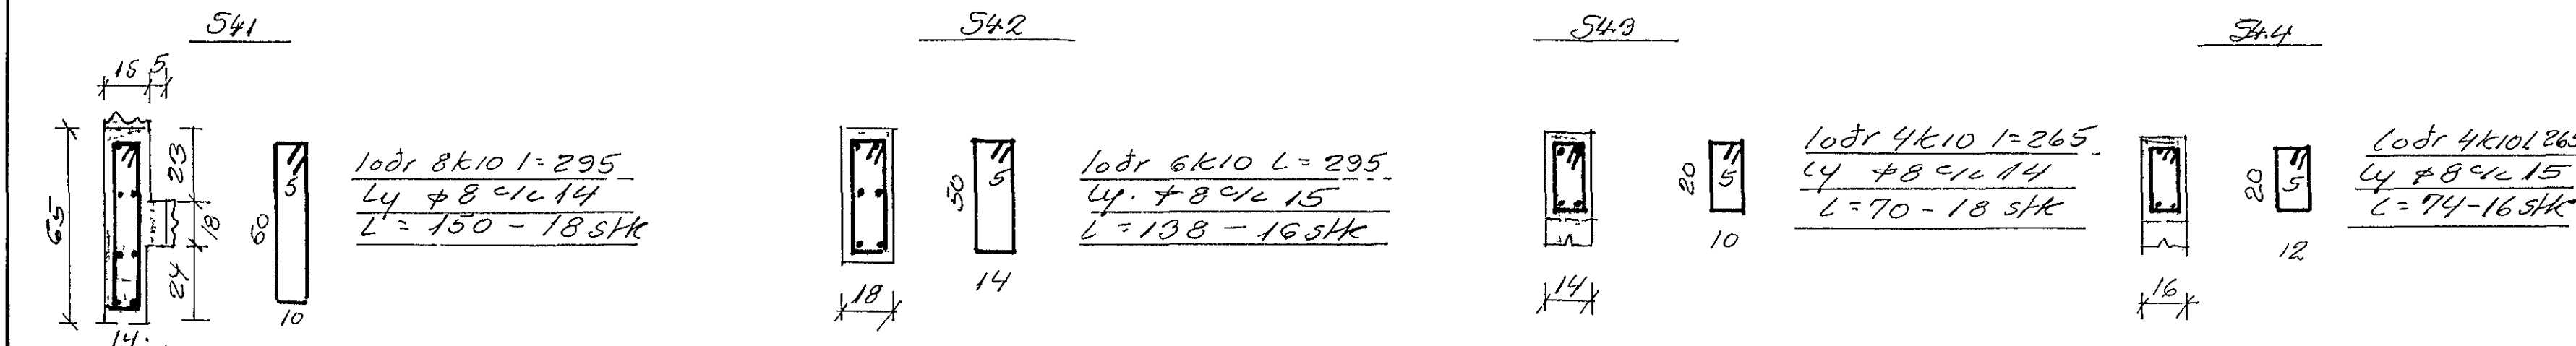

Benedikt B Sigurðsson vertals		
Hvalla braut nr 37 HF		
M	1,50	Jarnbent skýpa
D	mare 73	Loft 4fir 4. hæð
Nr	5 61	Þun B Sigurðsson