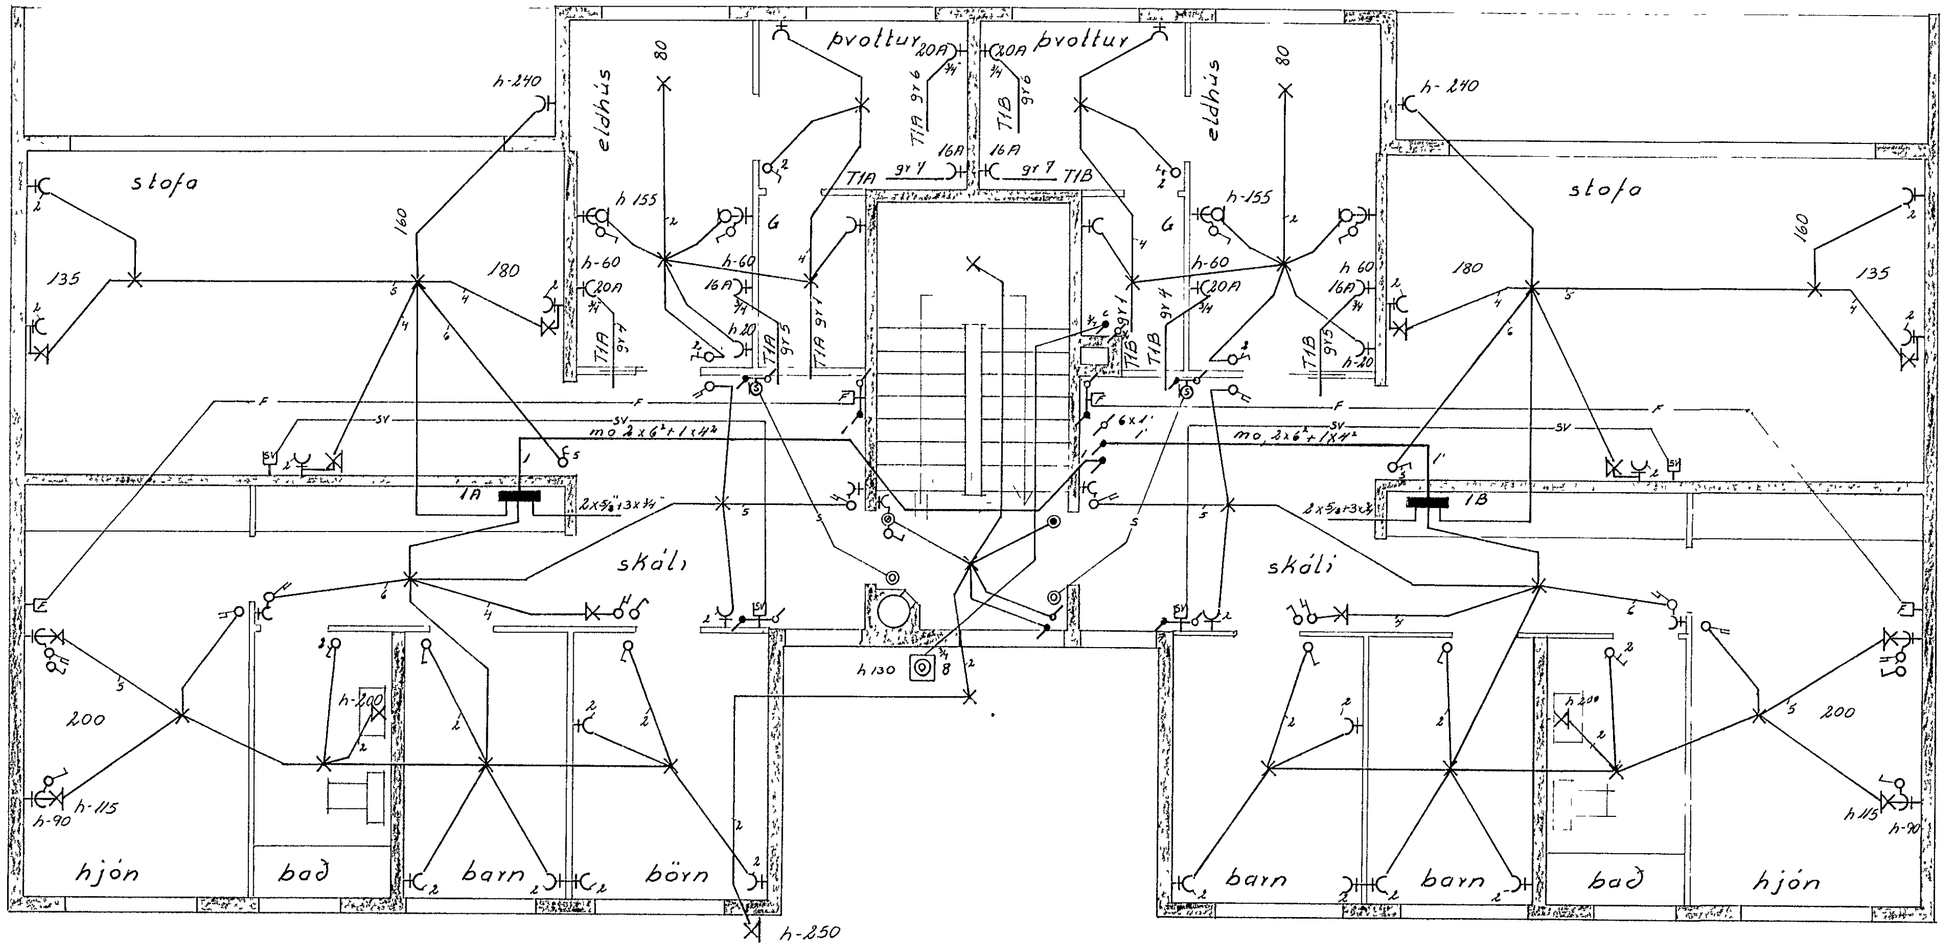

1 hæð

Hjallabraut 39	
Fag: Raflögn	Opg. nr 11003 / Tegn nr 2/7
Titel: 1 hæð	Målforhold 1:50
	Date. 30.11.'72
	Breytt: 30.3.73
	Navn Guðm. Geir Jónsson