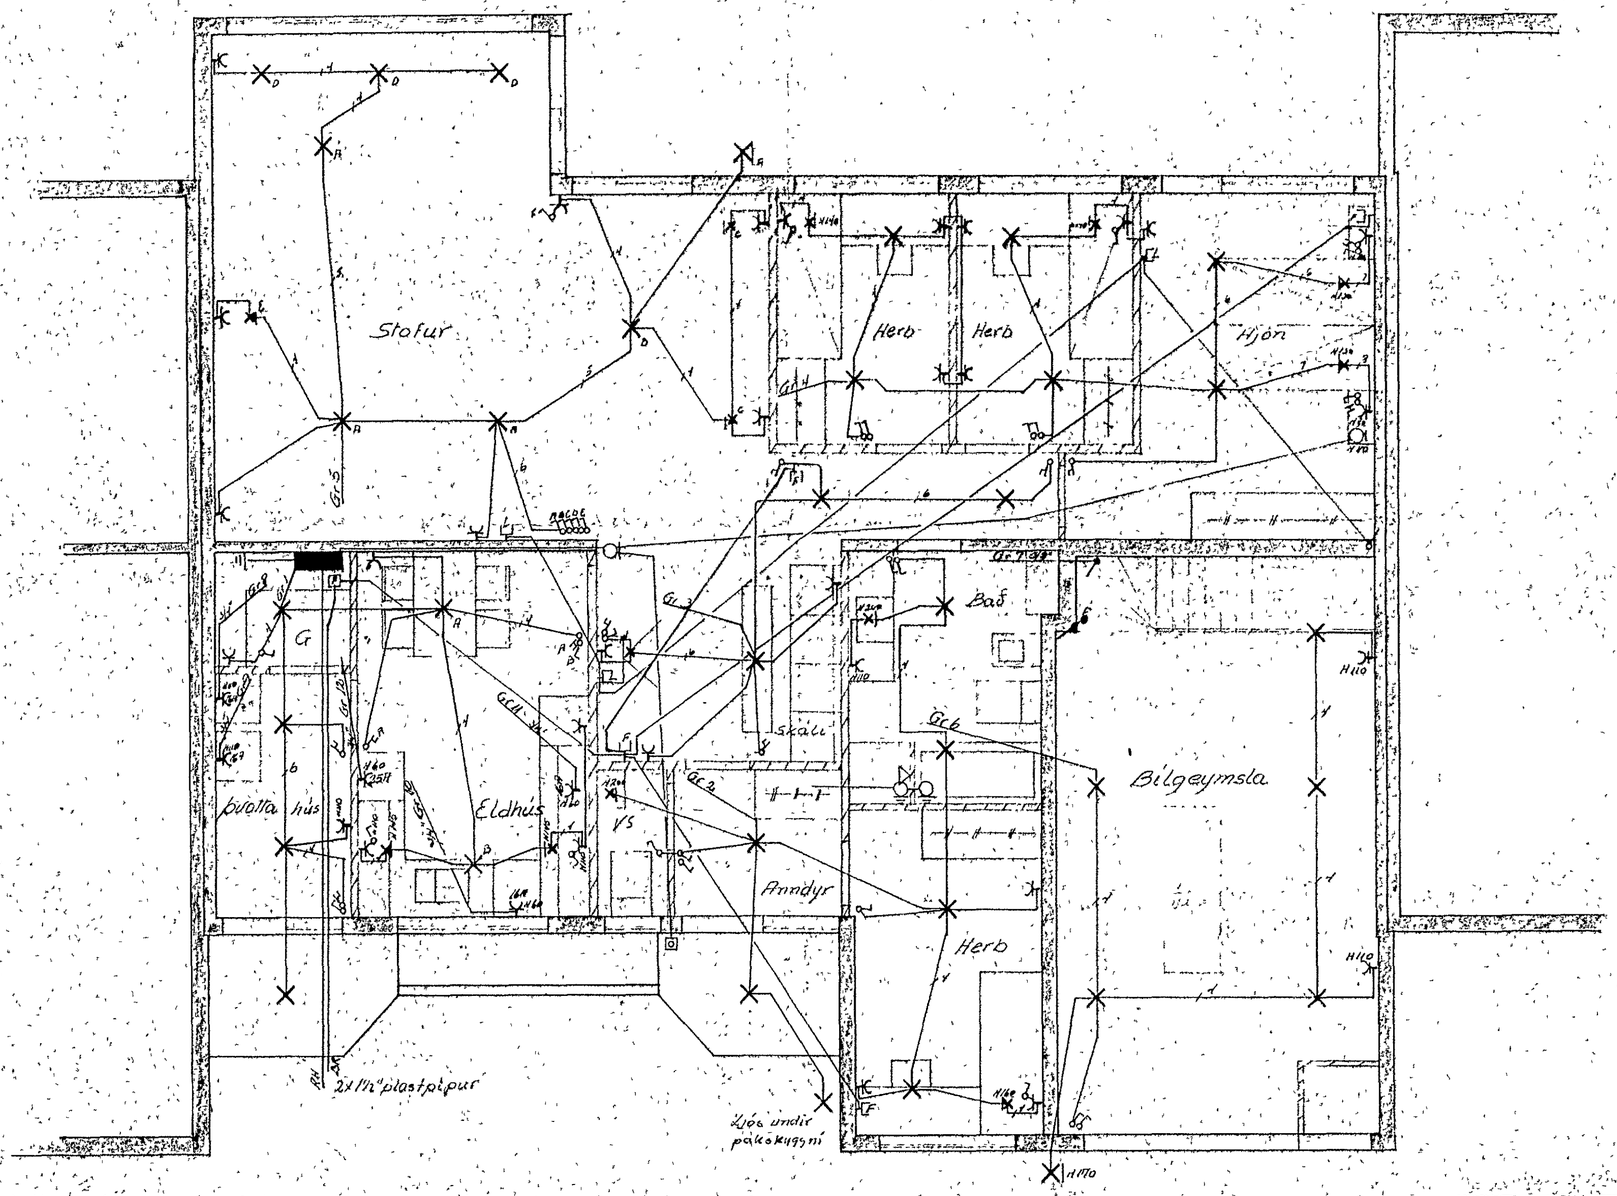

Breytingar			Jens Evertsson S. 52829	
KR	Dags	Nafn	Hjallabraut 78	T.H. H.H. S
			Raflagnateikning	M 1:50
				Bl 2 of 2
				Maj '75
				JE