

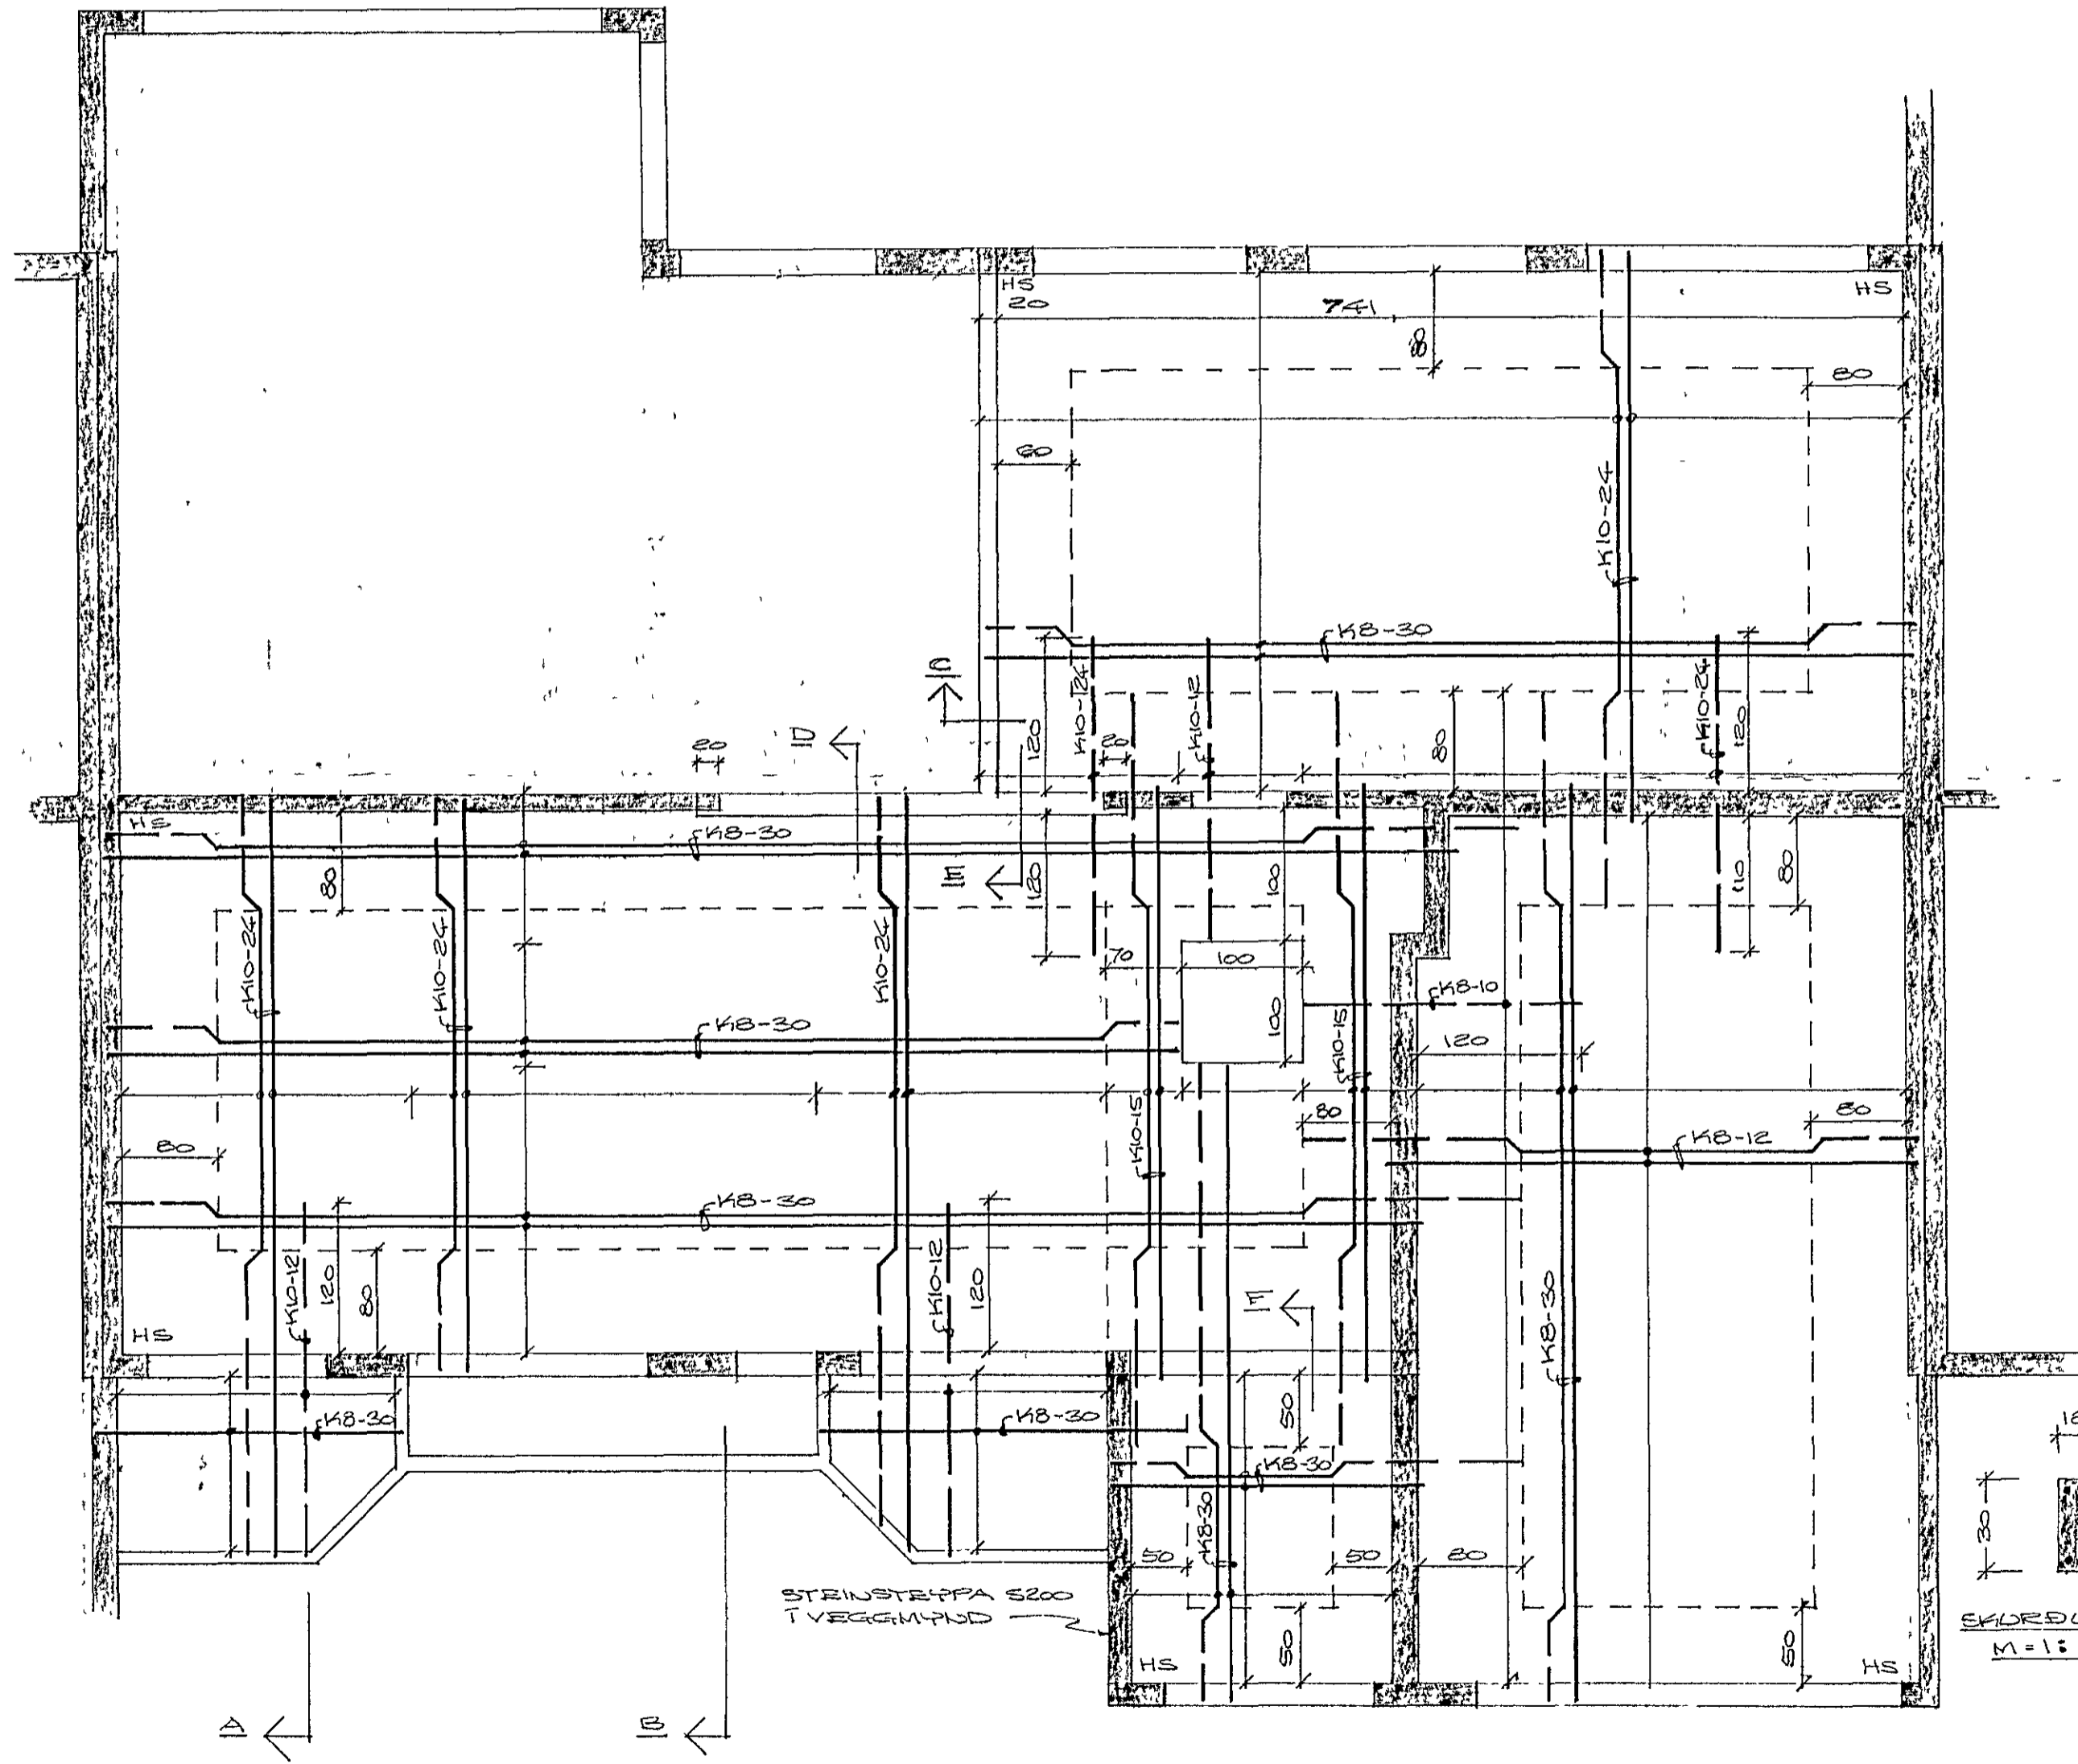
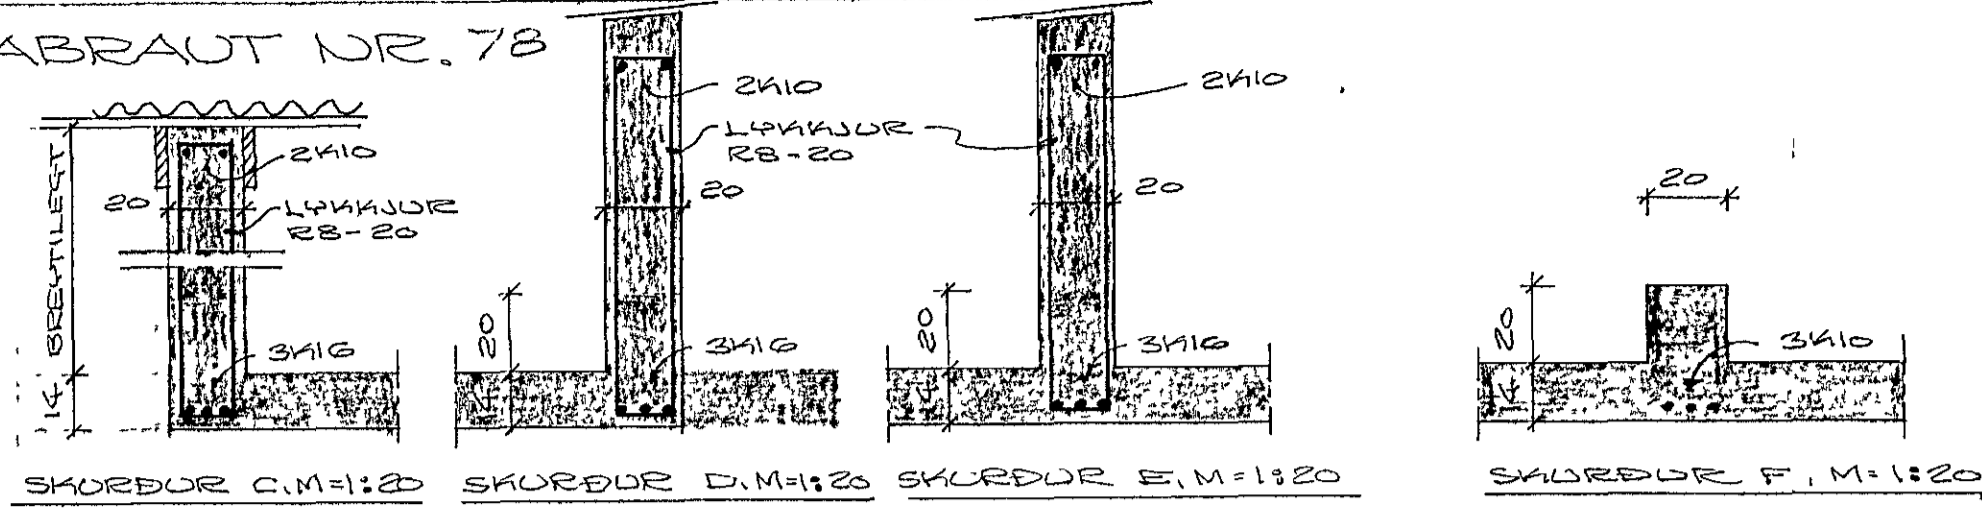
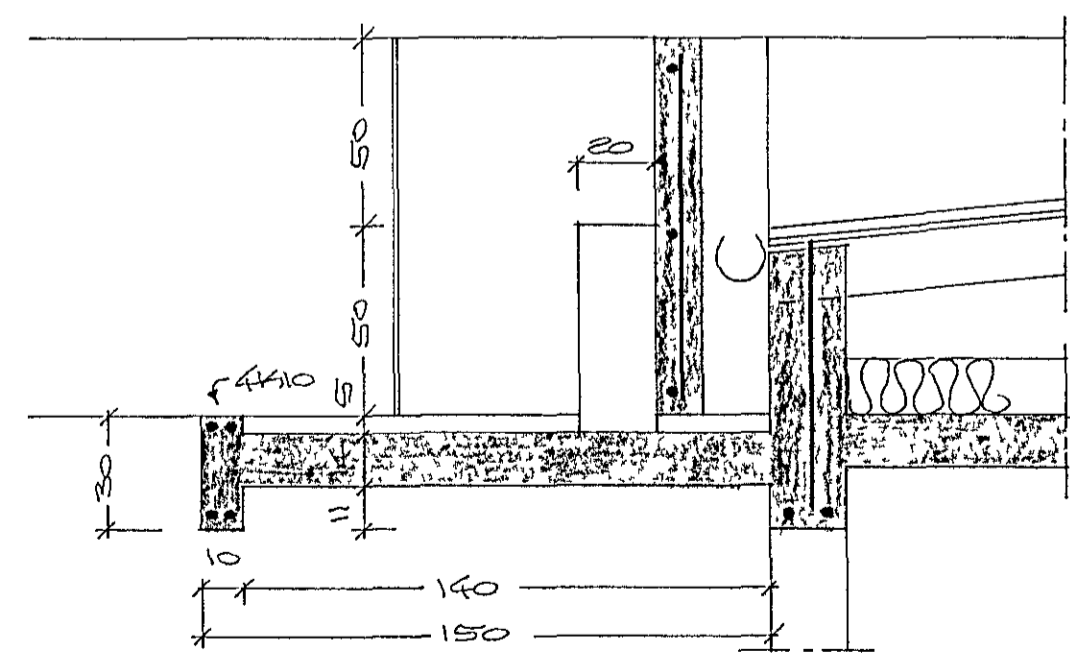
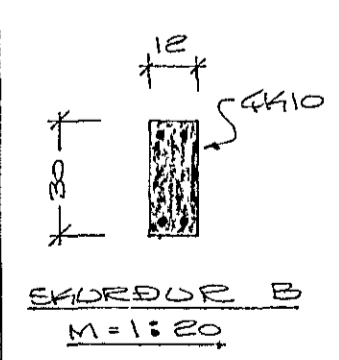



HJALLABRAUT NR. 78

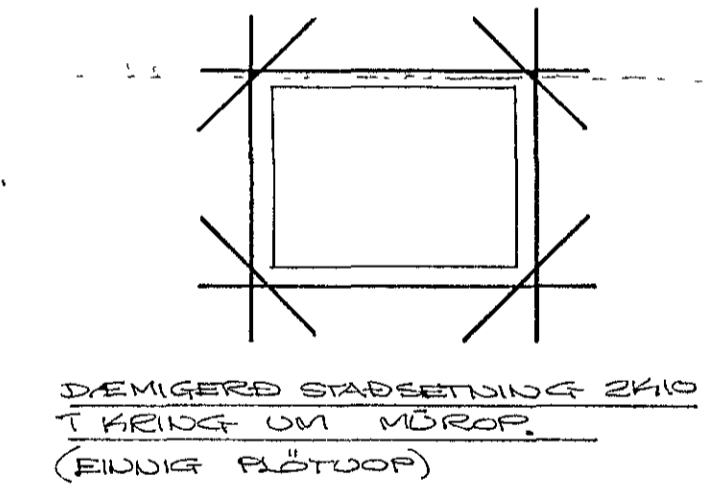

STEINSTRÉPPA: S200, FL. B, DMK=30 Í PLÖTUM OG BITUM.
 BEINISTÁL: K= KAMBSTÁL, $\sigma_f=4000 \text{ KG/CM}^2$
 FJÆRLEGG JÆRJA FRÁ HARBORÐI STEIÐU SÍAL VERA
 1,5CM Í PLÖTUM OG 20 CM Í BITUM.
 K10 SNEIPTIST UM 40 CM, K10 UM 50 CM OG K16 HVERGI.
 Í KRING UM MÖRUP KOMI 2x10, NEMA ANÐARS SÉ GETIÐ.
 Í STEIÐUSKIL VEGGJA KOMI K10-30, L=80.
 JÆRJAHERMÁL ERU MM, ÖMUR MÁL ERU CM.
 ———— JÆRJA Í EYRA BORDI.
 ———— JÆRJA Í NEÐRA BORDI.
 EYKALMÁ SKRYTA FLÆRI EÐ 2x10 HVERJA STÖNG Á SAMAN STAD Í PLÖTU.

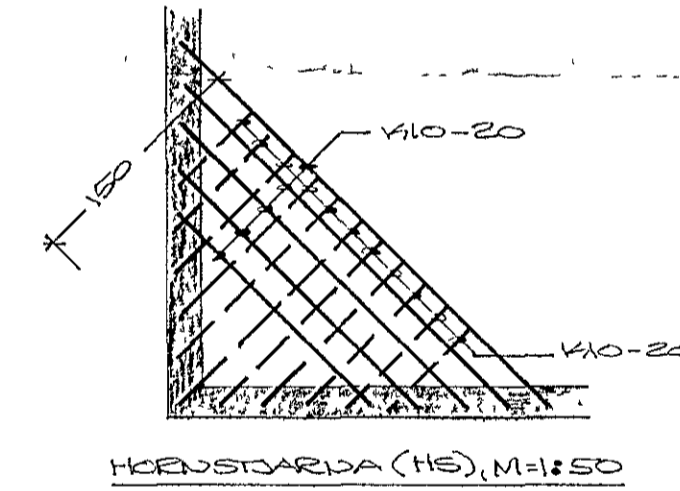

BRÉTT 7. JÚNÍ 1975
 BRÉTT 20. OKT. 1975
 HAFNAEFIRÐI Í JÚNÍ 1975
 AÐVABRÁÐI 47 50587

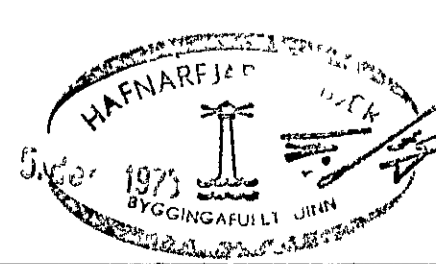

ÞAKPLATA

Arnar Magnússon, MVEI