
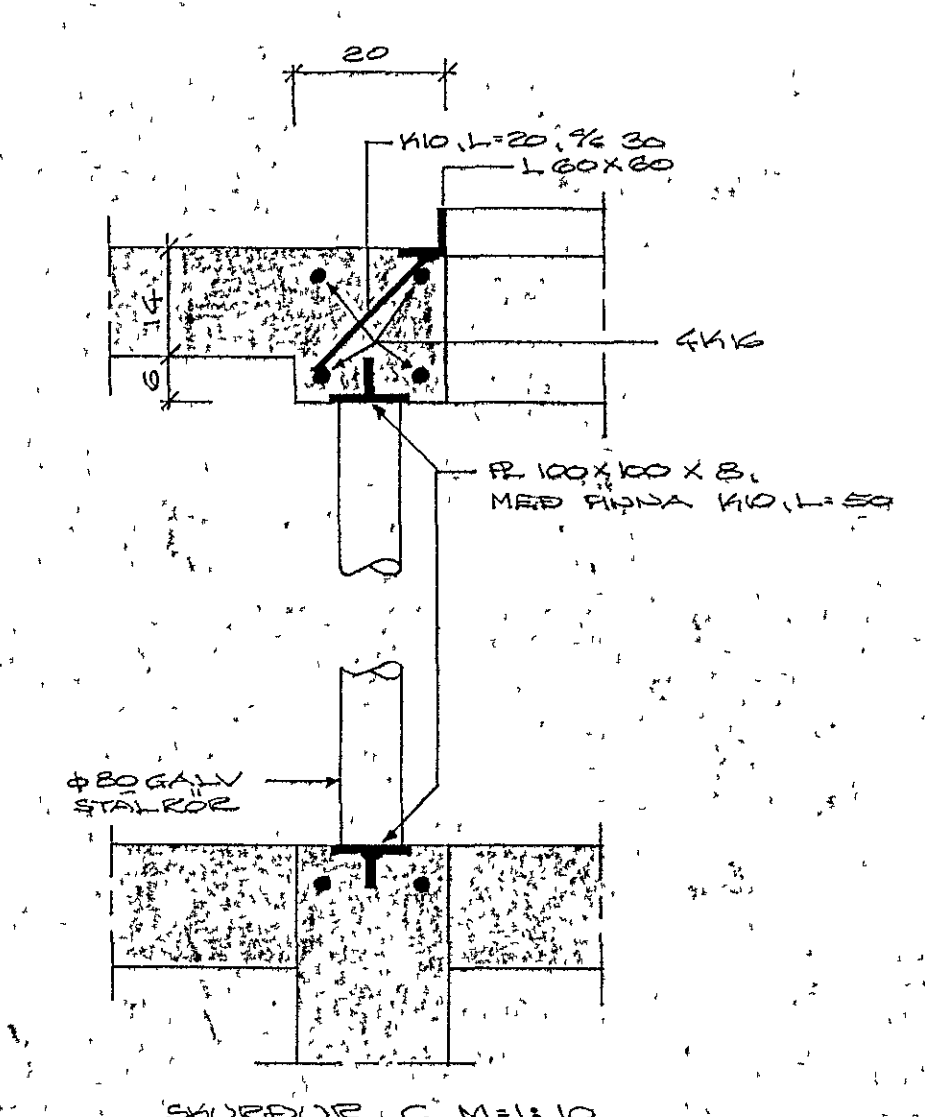
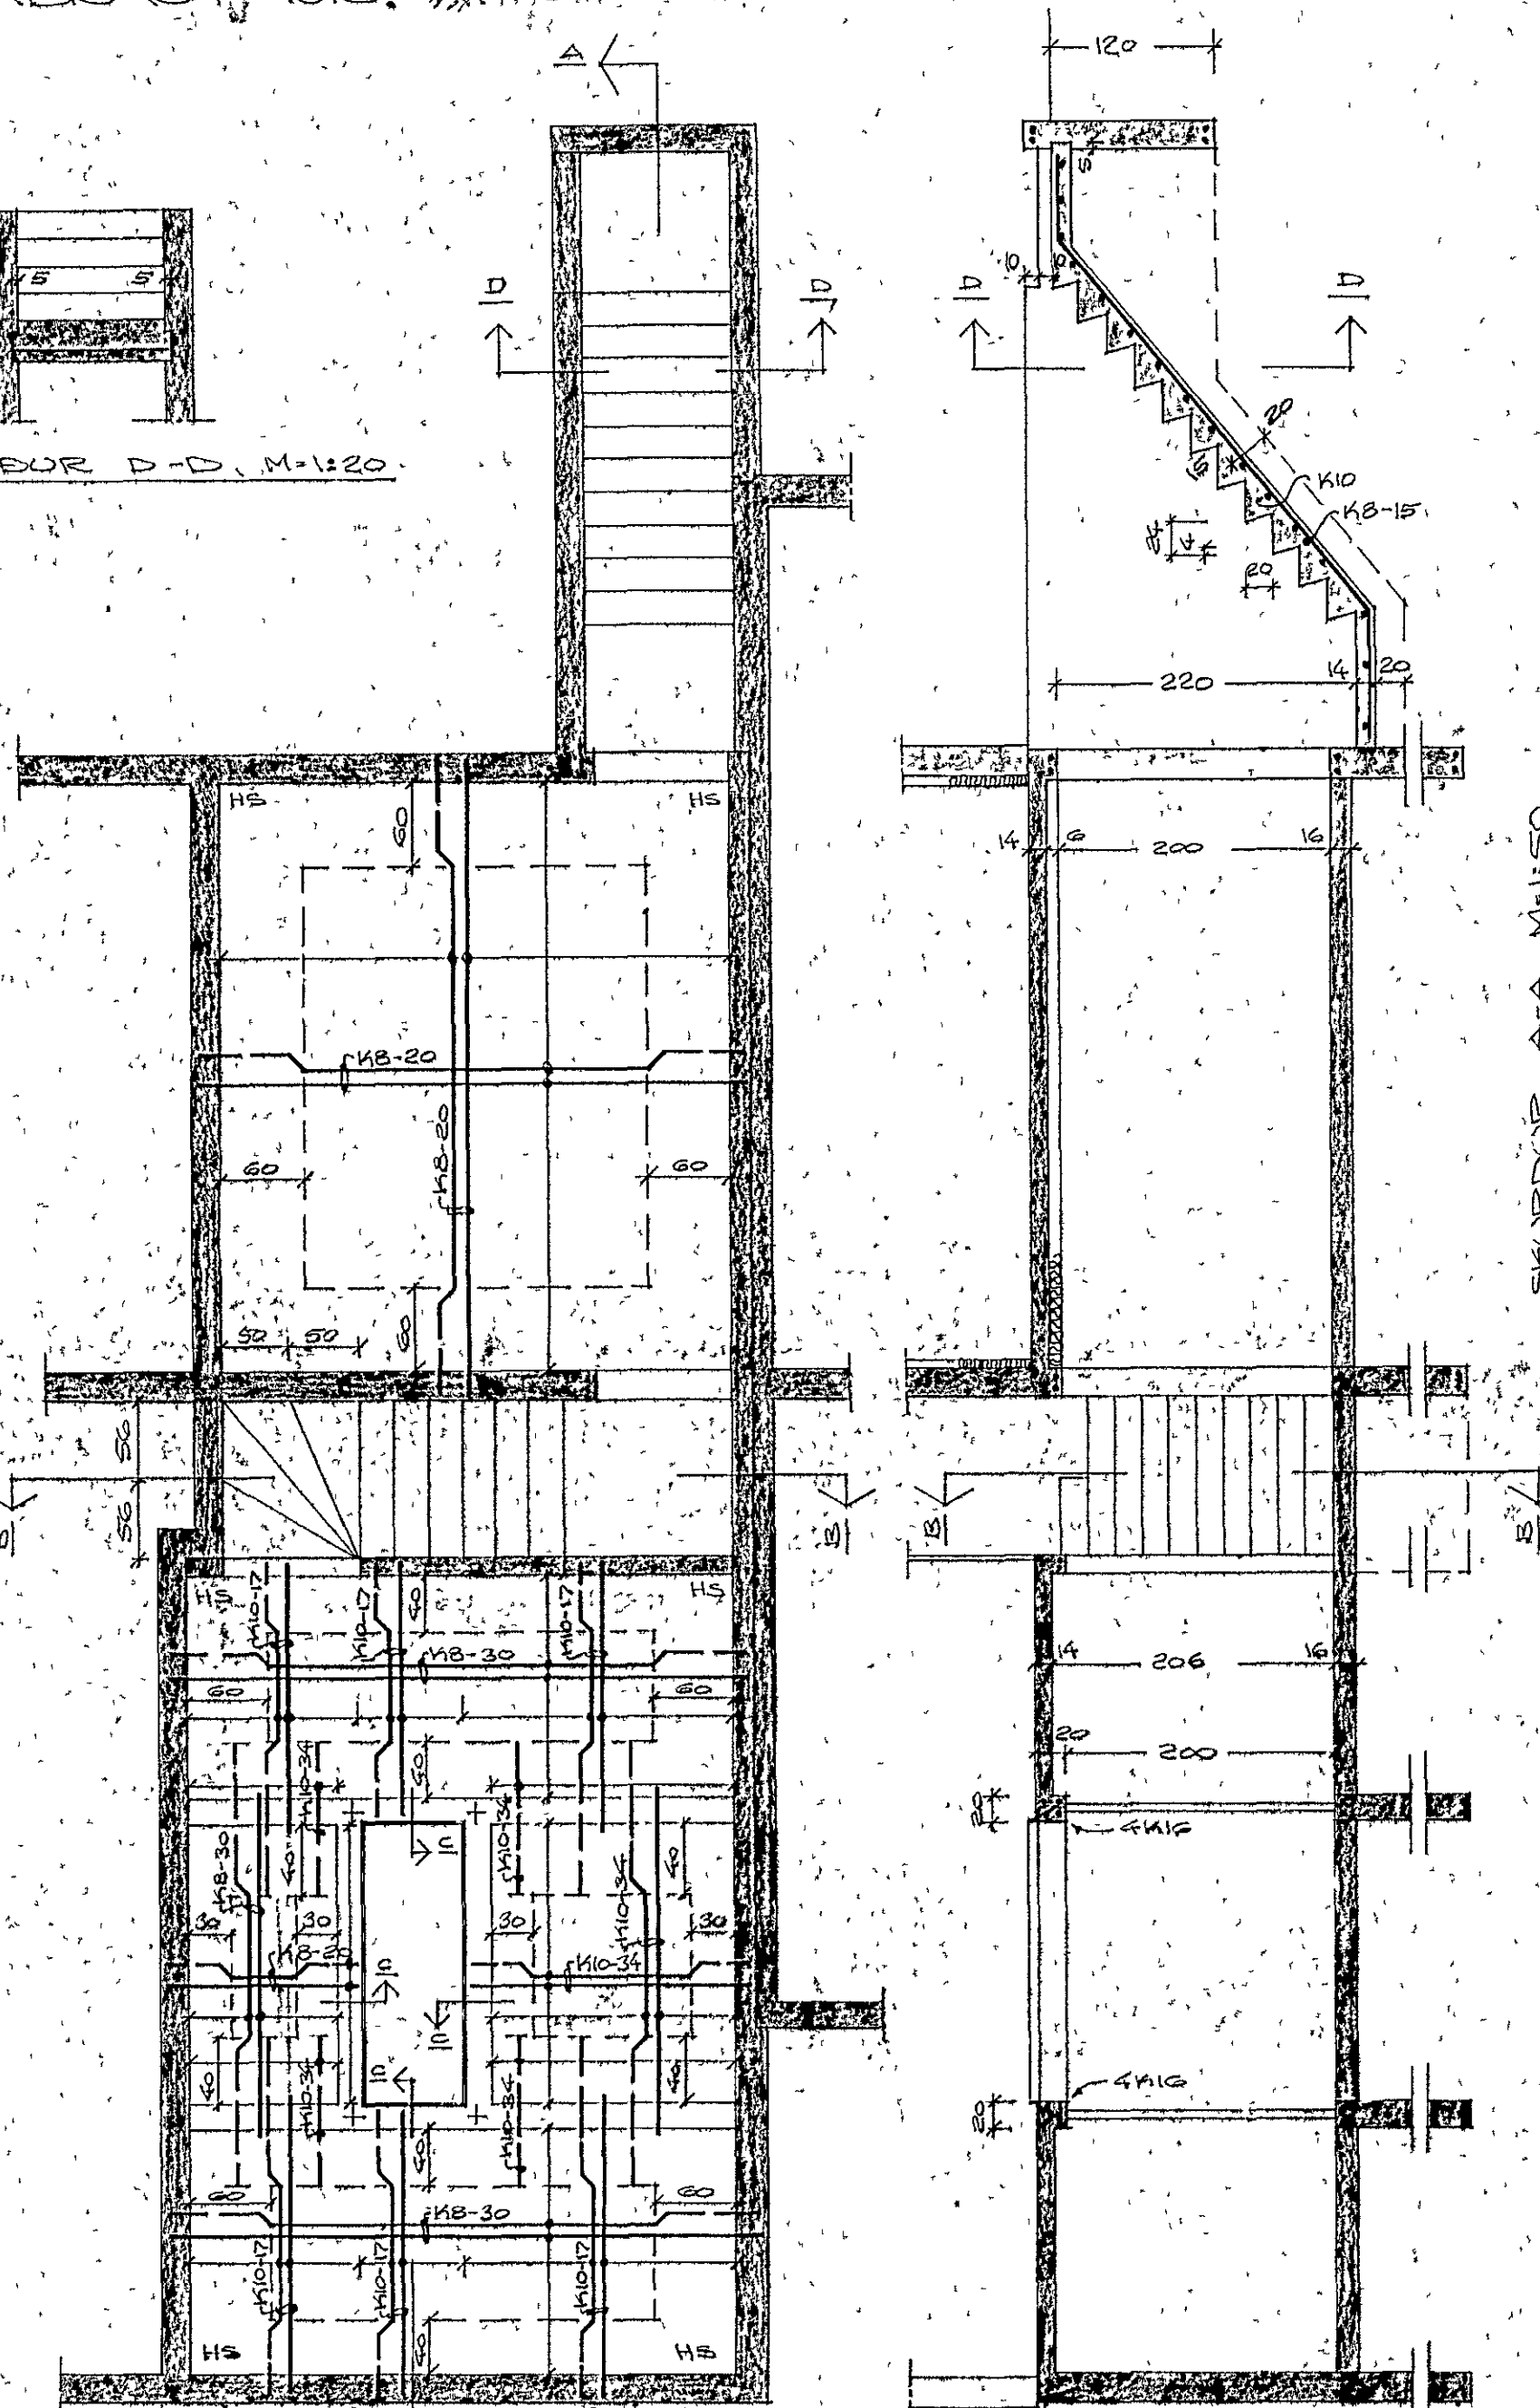
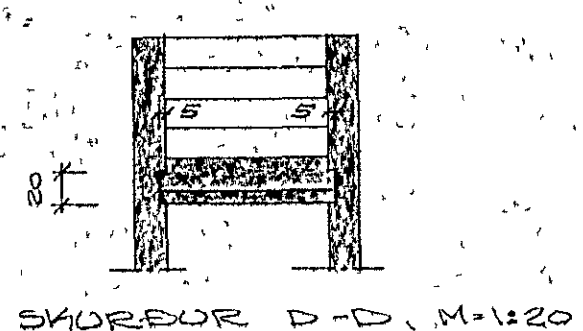


HVALLABRAUTI NR. 78

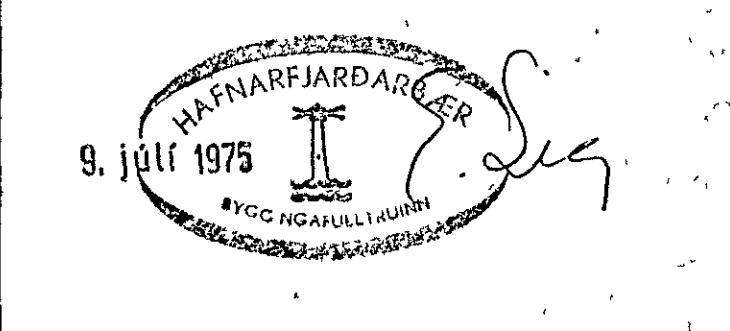

ASFALTBERA SKAL KVALLAVEGGI AD UTAD.

STEINSTEYPA: 5200, FL. B, Dmax = 30 (FLÖTUM OG BITUM
SIGG T VEGGJUM


BEIÐISTAL: R = ÍSLETT STÁL σ_r = 2600 KÁ/CM²
K = KAMBSTÁL σ_r = 4000 KÁ/CM²

FLAR MED JARNA FRÁ HEIRBARDI STEYPT SKAL VERA
110CM Í FLÖTUM OG 25CM Í BITUM.

K8 SMÆPST UM 40 CM, K10 UM 50 CM, K12 OG K16 UM 60 CM.
Í KRING UM MÖRÐ KOMI 2K10, NEMA AÐJARS SÉ GETIÐ.
Í STEPPUSMIL VEGGJA KOMI K8-30, L=80.
JARNA FYRMÁL ERD MM, ÖNDUR MÁL ERD CM.

———— JÄRN Í EFRA BORDI.
———— JÄRN Í NEÐRA BORDI.

EXAMMA SHEPPA FLIRI EÐ 2V HVERJA SING Á SAMAN STAD Í BÍÐUM.

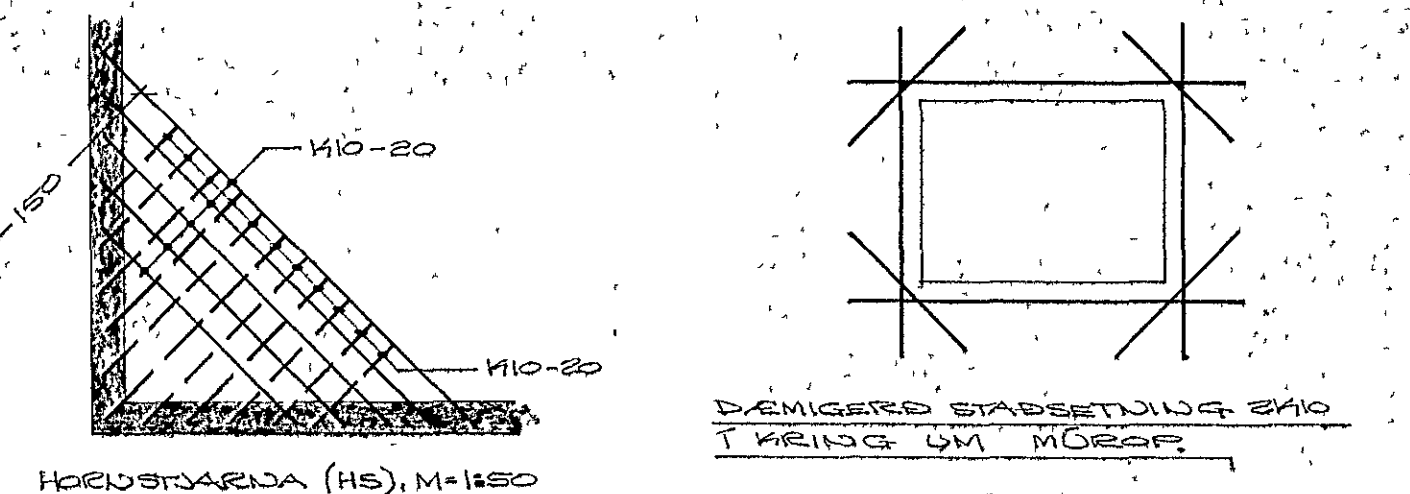

HAFNARFJÖRÐ 1. JÚNÍ 1975
AÐARHEIÐNI F7 EÐS27

PLATA YFIR KVALLARI

Agnar Magnússon, MFI