

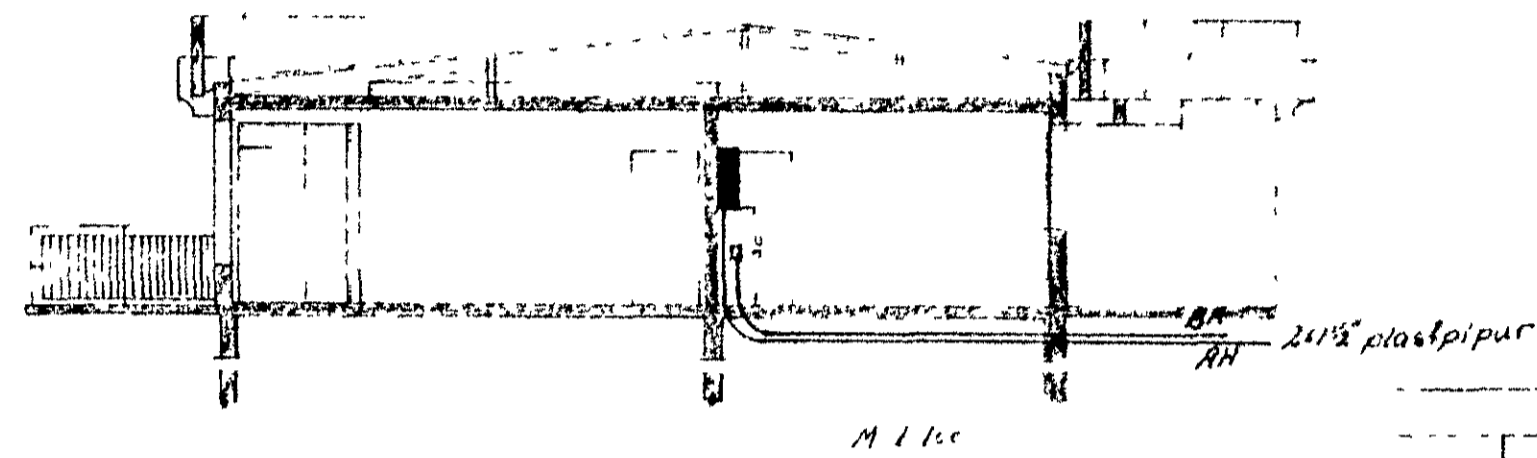


Laufátok samþykkt 18. 12. 1976.  
 4b, RAUFVEITU HAFNARFIJARÐAR  
 Hérnað H

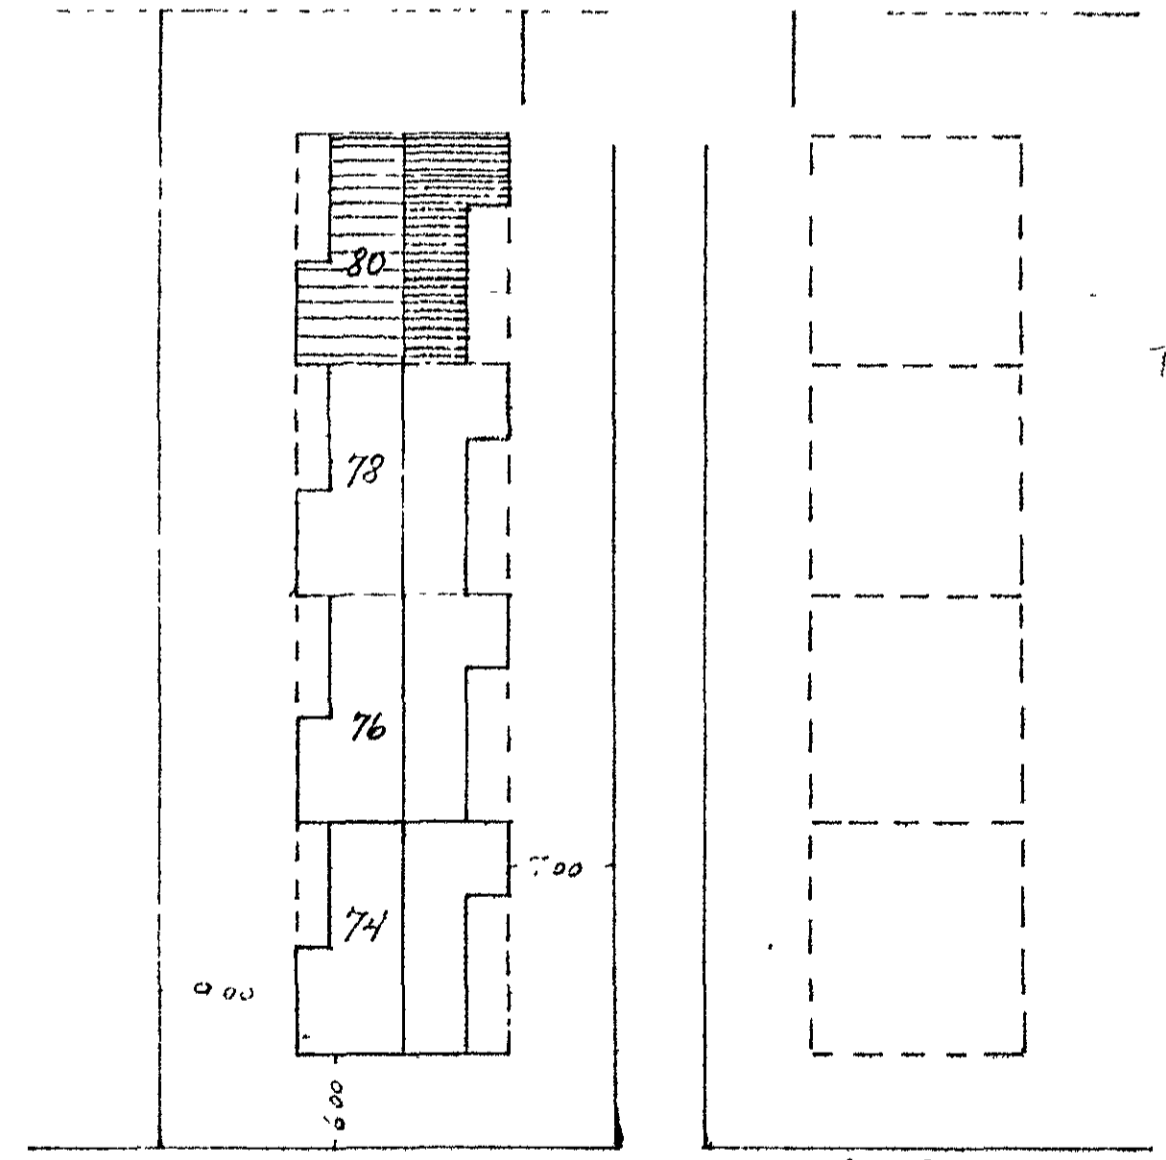

Malstraumur rofa og tengla sé 10A  
 Hæð tengla sé 20cm frá gólfi } nema annars sé gefið  
 Hæð rofa sé 110cm frá gólfi }  
 Tafli skal vera nr 113 frá JBP eða samsv.andi  
 Bunda skal saman sökkuljárn og vatnsmintak  
 Binda skal saman vörn skelp, bakkar og slurtubolin í tæðherð  
 Raflagnaeftni í bilskúr skal vera af rakapellni gerð

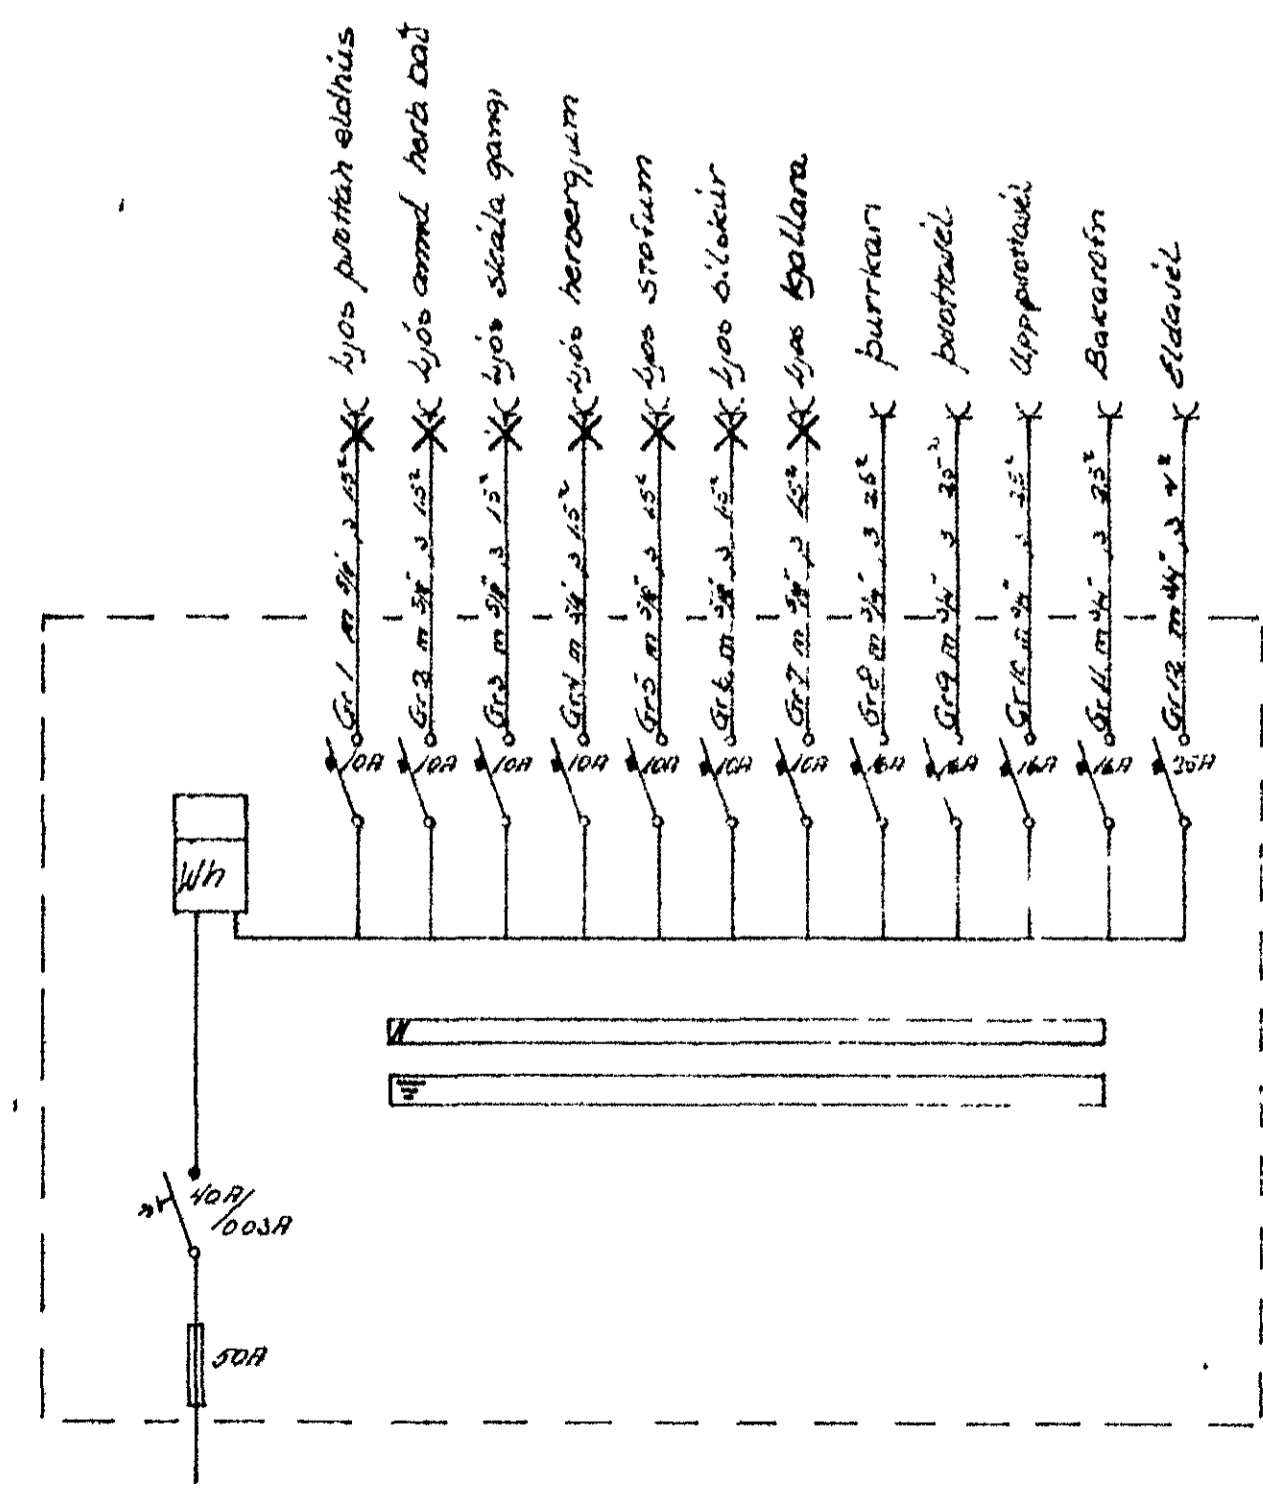

Breytingar	NR	Dags	Helg	Jens Ewertsson S 52829	
				I. H. S.	
				M. 1.500	1.100
				Bl. / af 3	
				Mai 75	
				78.	