


lanttök samþykkt 24.10. 1975  
 í h. RAFFEITUNAFNARFJANAR  
 Pállinn Þorsteinsson

Flu v. t. nr 2414 Teikning nr 1622  
 Samþykkt þ 28.10. 1975  
 í h. R. FV.LIU HA. N'R JARD  
 Björn Þorsteinsson  
 Lífsmáttur rathúga

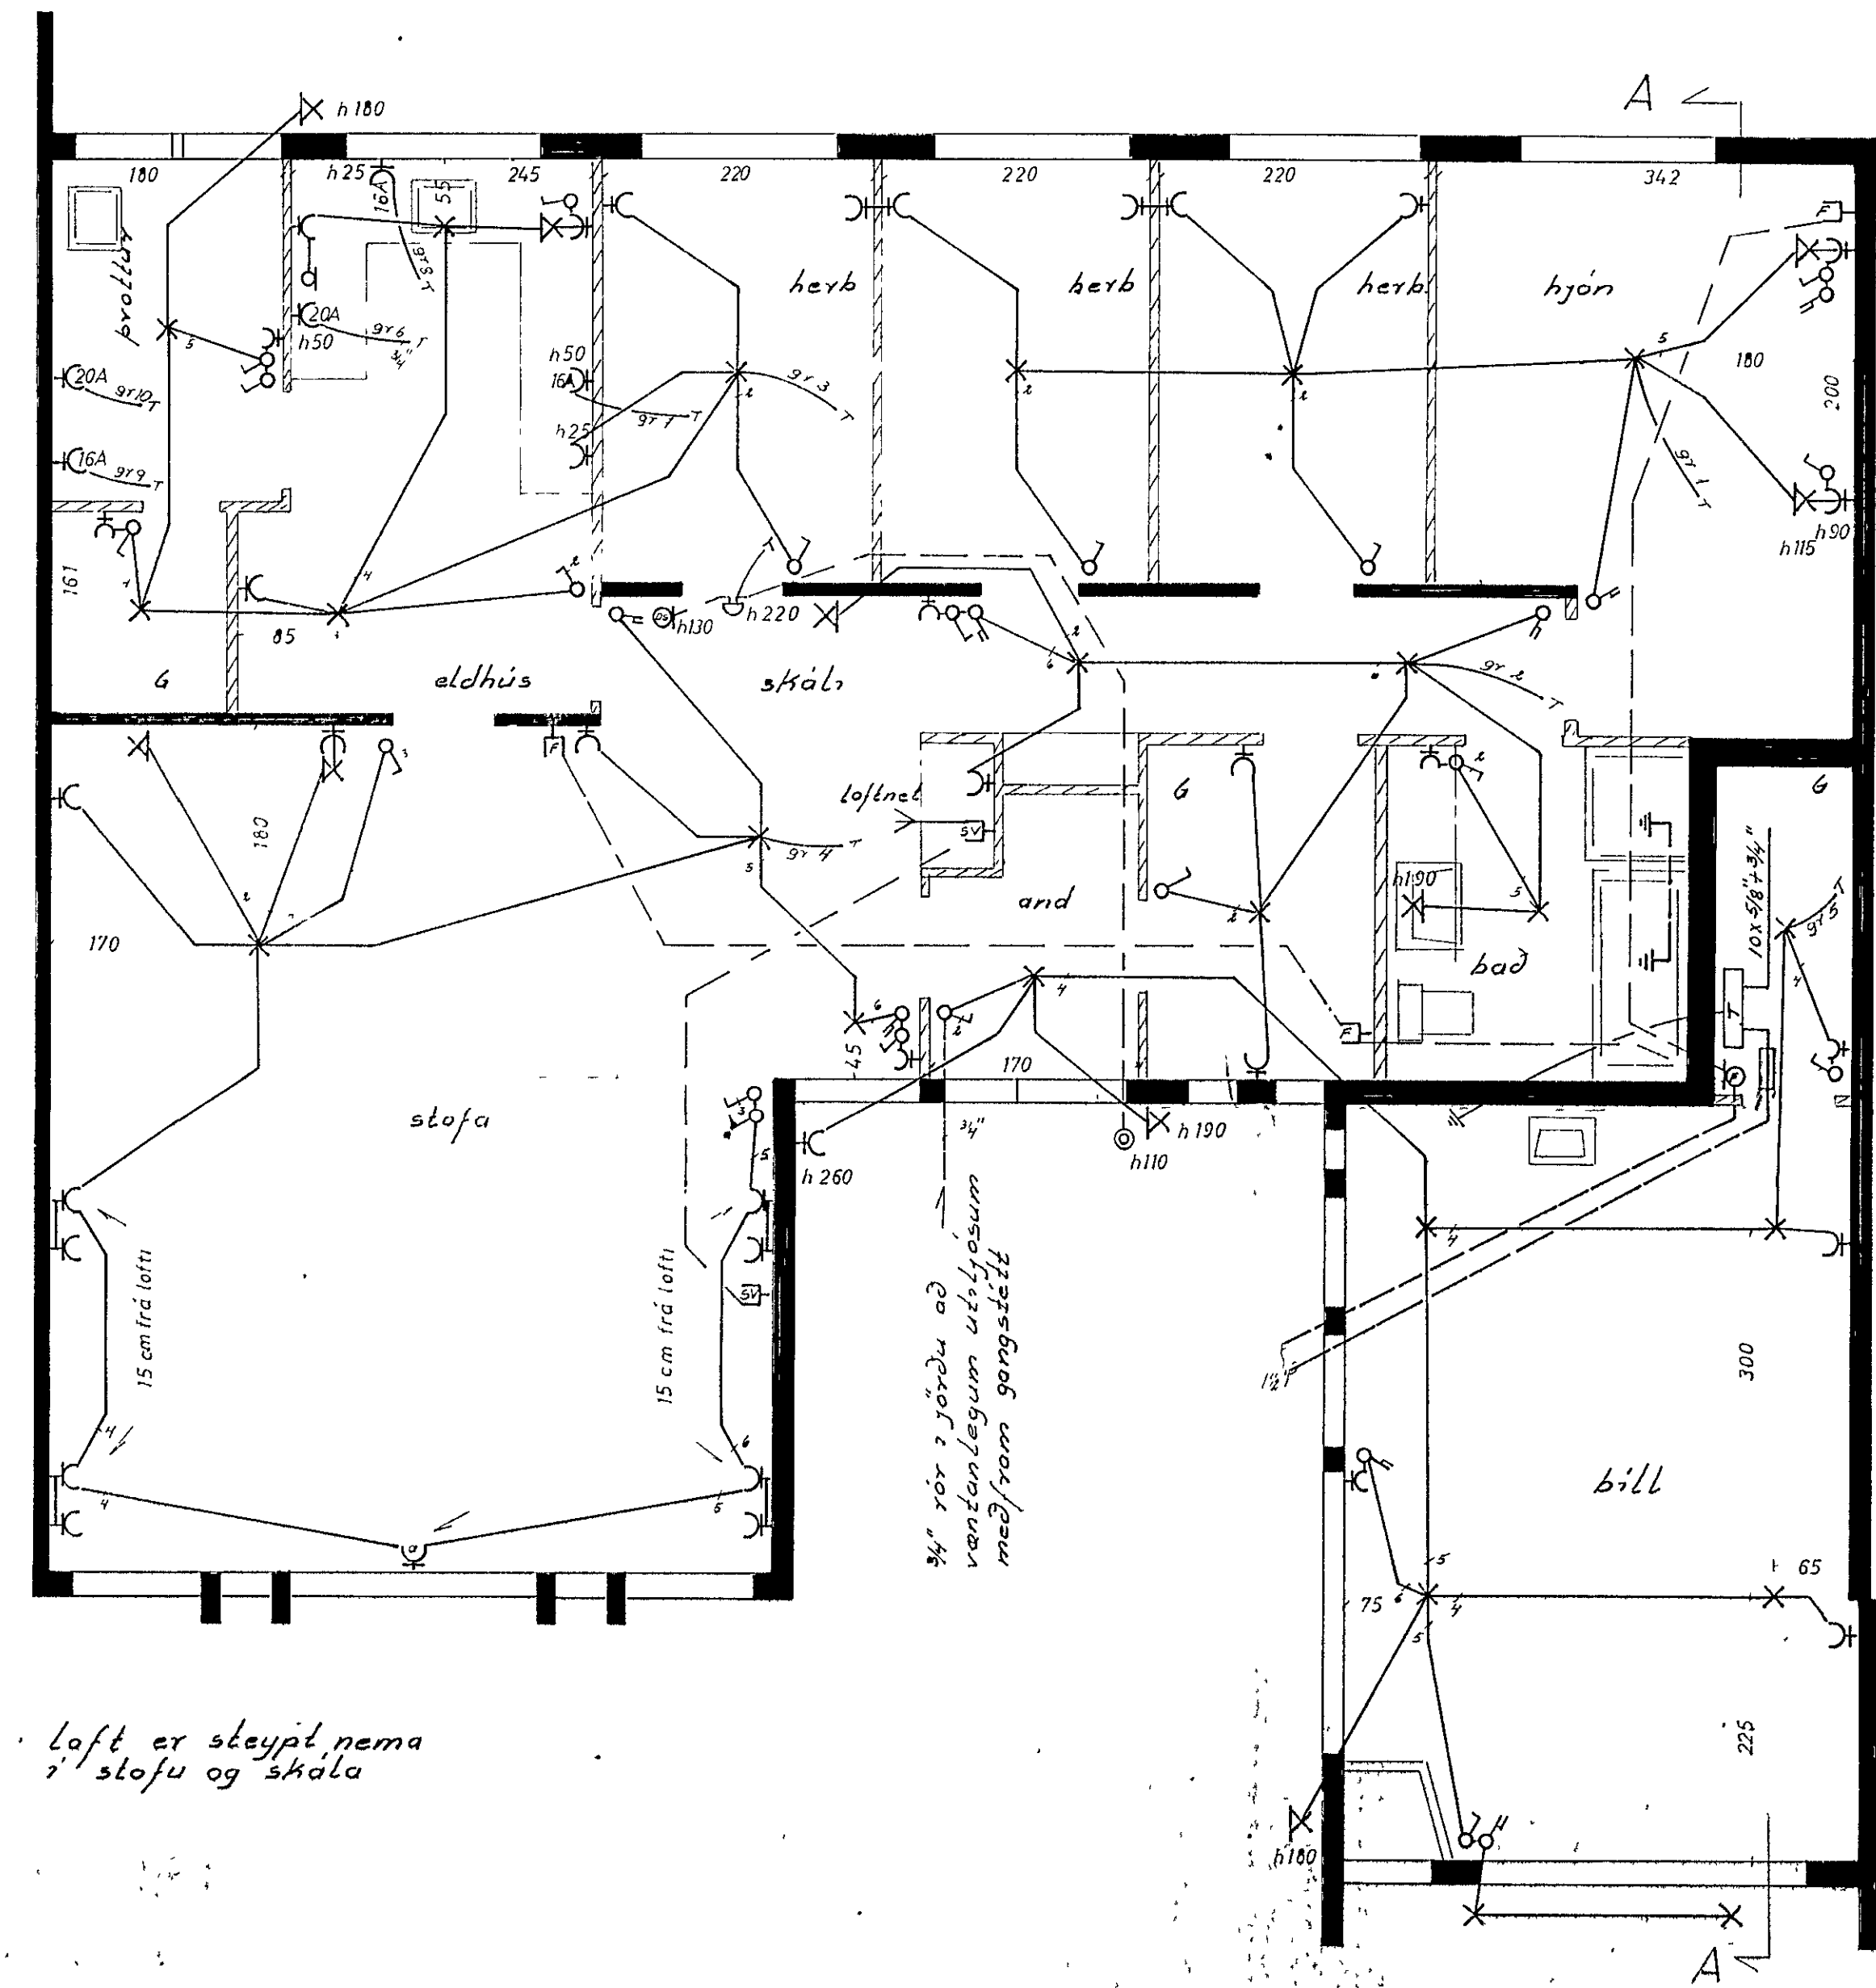

Öll mál eru gefin upp í cm frá fullfrágengnu gólfi.  
 Hæð rofa sé 100 cm.  
 Hæð tengla við rofa sé í somu hæð og rofinn. Hæð tengla sé 18 cm nema í eldhúsi geymslum og þvottah. þar 105 cm. Hæð tengla fyrir síma og sjónvarp sé 18 cm.  
 Hæð veggjóna 155 cm.  
 Pípur séu 5/8" og vír 3 x 1.5<sup>2</sup>.  
 Málstraumur tengla og rofa sé 10 A.

nema annars sé getið

Loft er steypt nema í stofu og skála

grunnmynd

|   |           |
|---|-----------|
| HJALLABRAUT 8.6                           |           |
| verk.                                     | 7509      |
| nr.                                       | 1/2       |
| mdl.                                      | 1.50      |
| dags.                                     | ágúst '75 |
| Guðm Geir Jónsson<br>rafteiknari s. 52735 |           |