


Inntök samþykkt 24.10. 1975
 í h. RAUFVILLU HAFNARFJARDAR
Fellekt Skrifstofa

Húsnúmer 2413 Tæknúmer 1621
 Samþykkt b. 28.10. 1975
 í h. RAUFVILLU HAFNARFJARDAR
 Brynjar Jónsson
 Lúthjónur úr raflegna

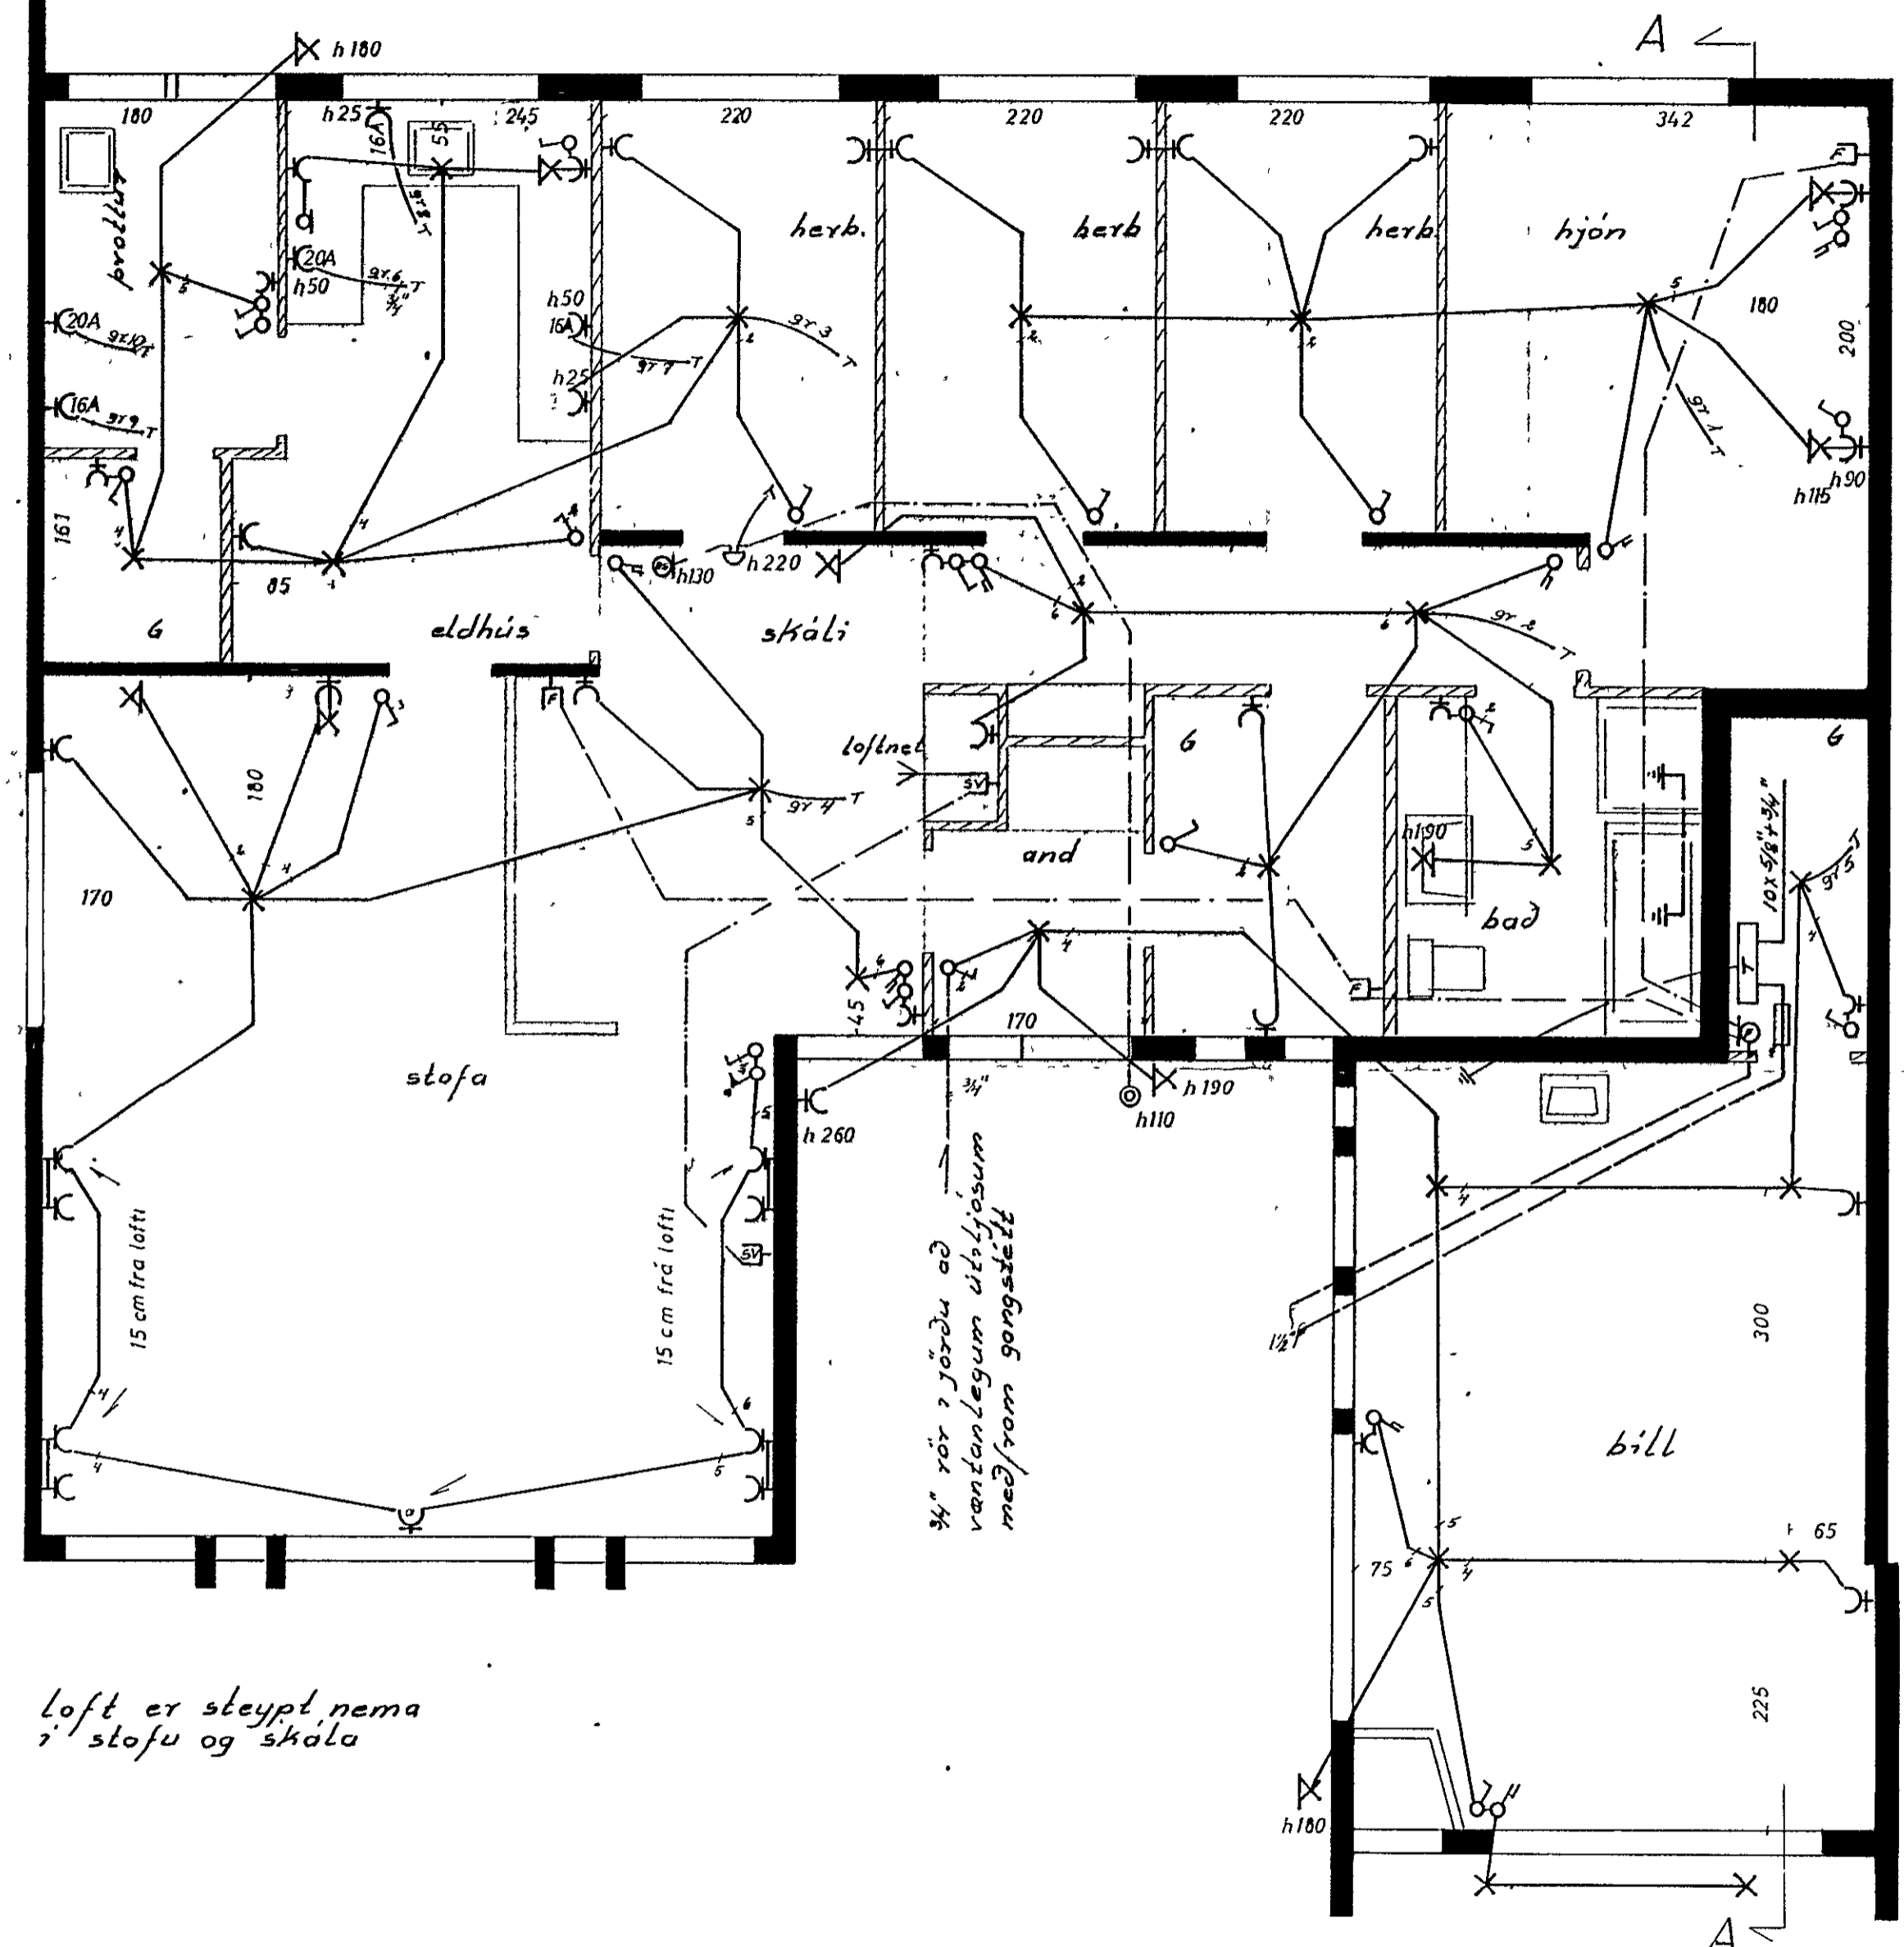

Loft er steypt nema
 í stofu og skála

grunnmynd

Öll mál eru gefin upp í cm frá
 fullfrágengnu gólfi.
 Hæð rofa sé 100 cm.
 Hæð tengla við rofa sé í sömu
 hæð og rofinn. Hæð tengla sé 18 cm
 nema í eldhúsi geymslum og þvottah.
 þar 105 cm. Hæð tengla fyrir síma
 og sjónvarp sé 18 cm.
 Hæð veggjóna 155 cm.
 Pípur séu 5/8" og vír 3 x 1.5².
 Málstraumur tengla og rofa sé 10 A.

nema annars
 sé getið

HJALLABRAUT 88			
raflogn		verk	7509
grunnmynd		no	1/2
		mál	150
		dags	ágúst '75
		Guðm. Geir Jónsson rafteknifr. S-53735	