HJALLABRAUT DR. 90

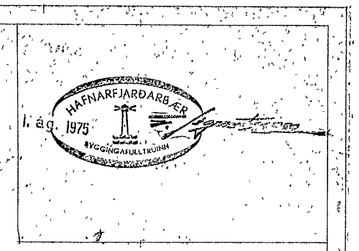

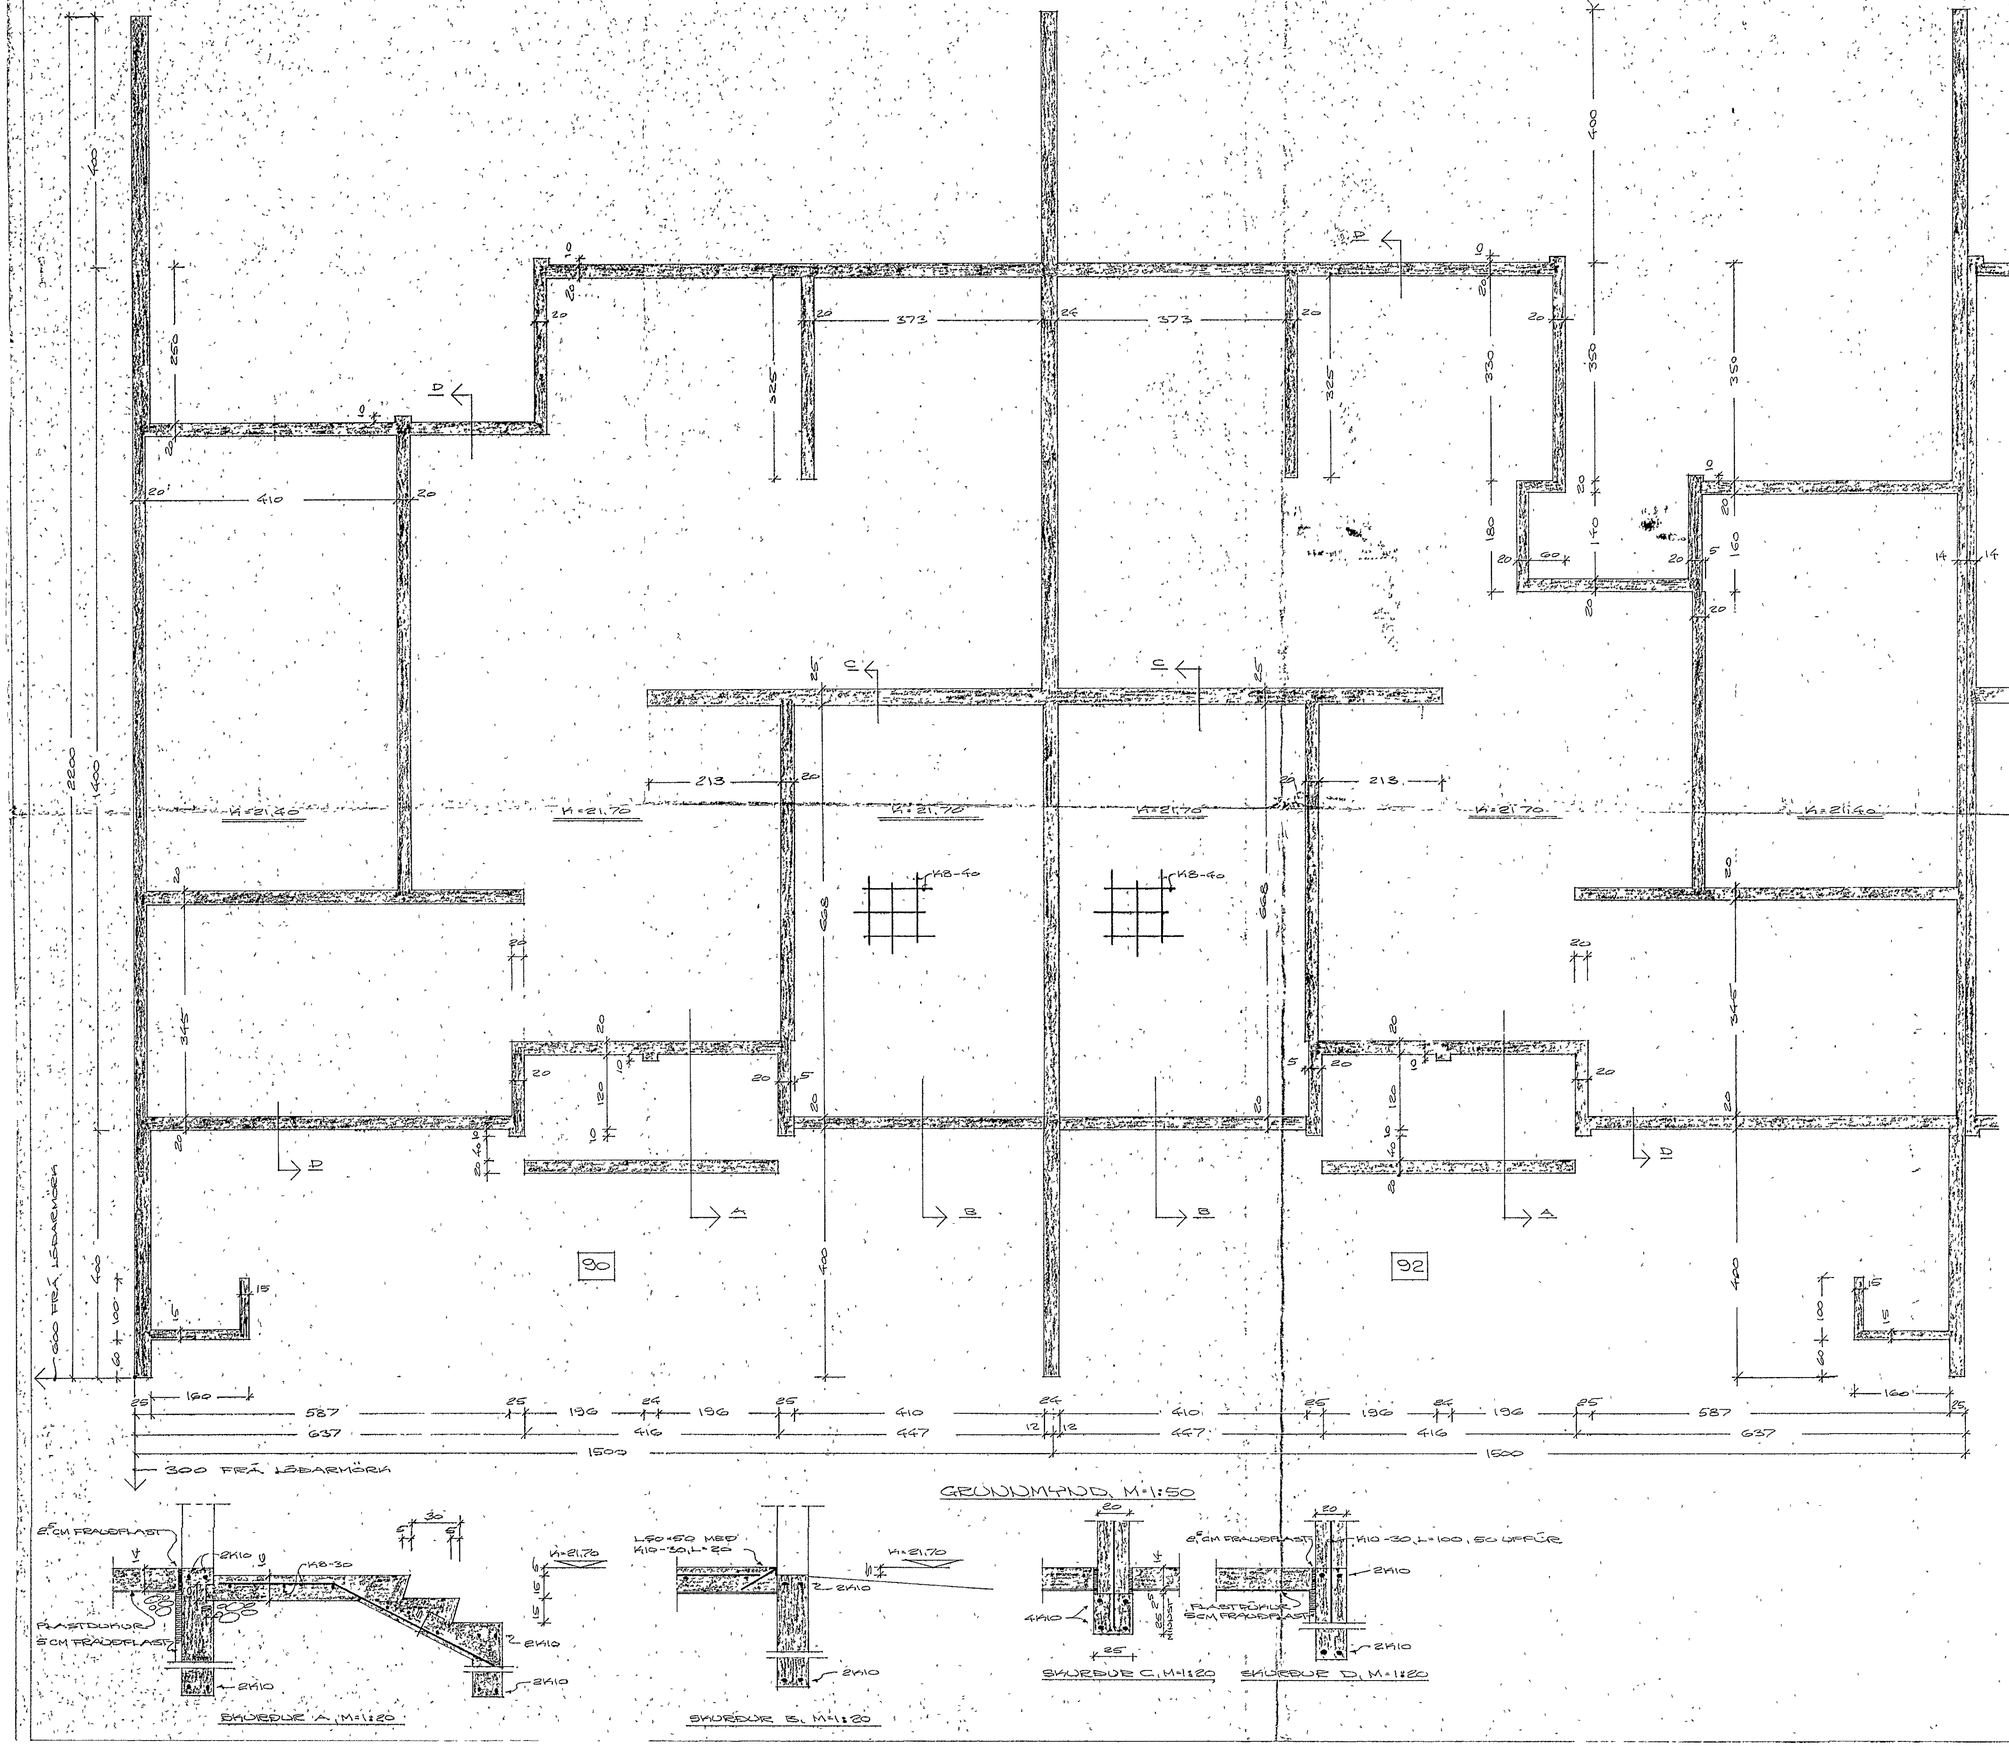

STEINSTEYPA: SIGO T FLÝSTANDI FLÍSTÓM OG UNDIRSTÖÐUM.
BEIÐIDSTÁL: K=440 KAMBSTÁL.

UNDIRSTÖÐUR SKULU VÆ MINNST 1,50M NIÐUR FYRIR JARÐVEGSYFIRBORÐ VIÐVERGI, NEMA FJÖLDI ÞESS ER ÖFARI EÐA TEKIÐ ÞÆR AÐ FROSTFRÍUDÝPI TÍÐKAST ÞAÐAN. EKKI UNDIRSTÖÐUM, ÞAR SKULU ÆÐRI GANGA SKEMMST 30CM NIÐUR FYRIR IÐEÐRI BRÚÐUNARFLÖTU. ÞAR SKULU STAÐSA ATRÁÐEYTUM JARÐVEGI.
FLÝSTANDI FLÍSTÓR: FJARLÆGJA SKAL ALLAN LAUSAN JARÐVEG MINNST 60 CM UNDIR FLÍSTÓ, FYLLA SMÁ-BORÐU VELÐER VELÞJÖPPO OG FYLLA SÍÐAN MEÐ GÆÐAR MÖL. FYLLINGU SKAL FLJAFFA MEÐ VÉLÞJÖPPU.
JARÐ I ÆÐRI EÐ NÆÐRI BRÚÐ SKÍKLA SKULU BÆÐAR AMK. STOCH ÆÐAR HORN.
ÁLAG Á GRUNN ER MEST 2,0KG/CM².
FLÍSUÞYKKT = 14 CM.

GRUNDMYND, M=1:50

HAFNARFIRÐI, Í JÚLÍ 1975
ARNARHRAUNI 47, 505877

UNDIRSTÖÐUR

Tómas Ingimundarson, MNFÍ