
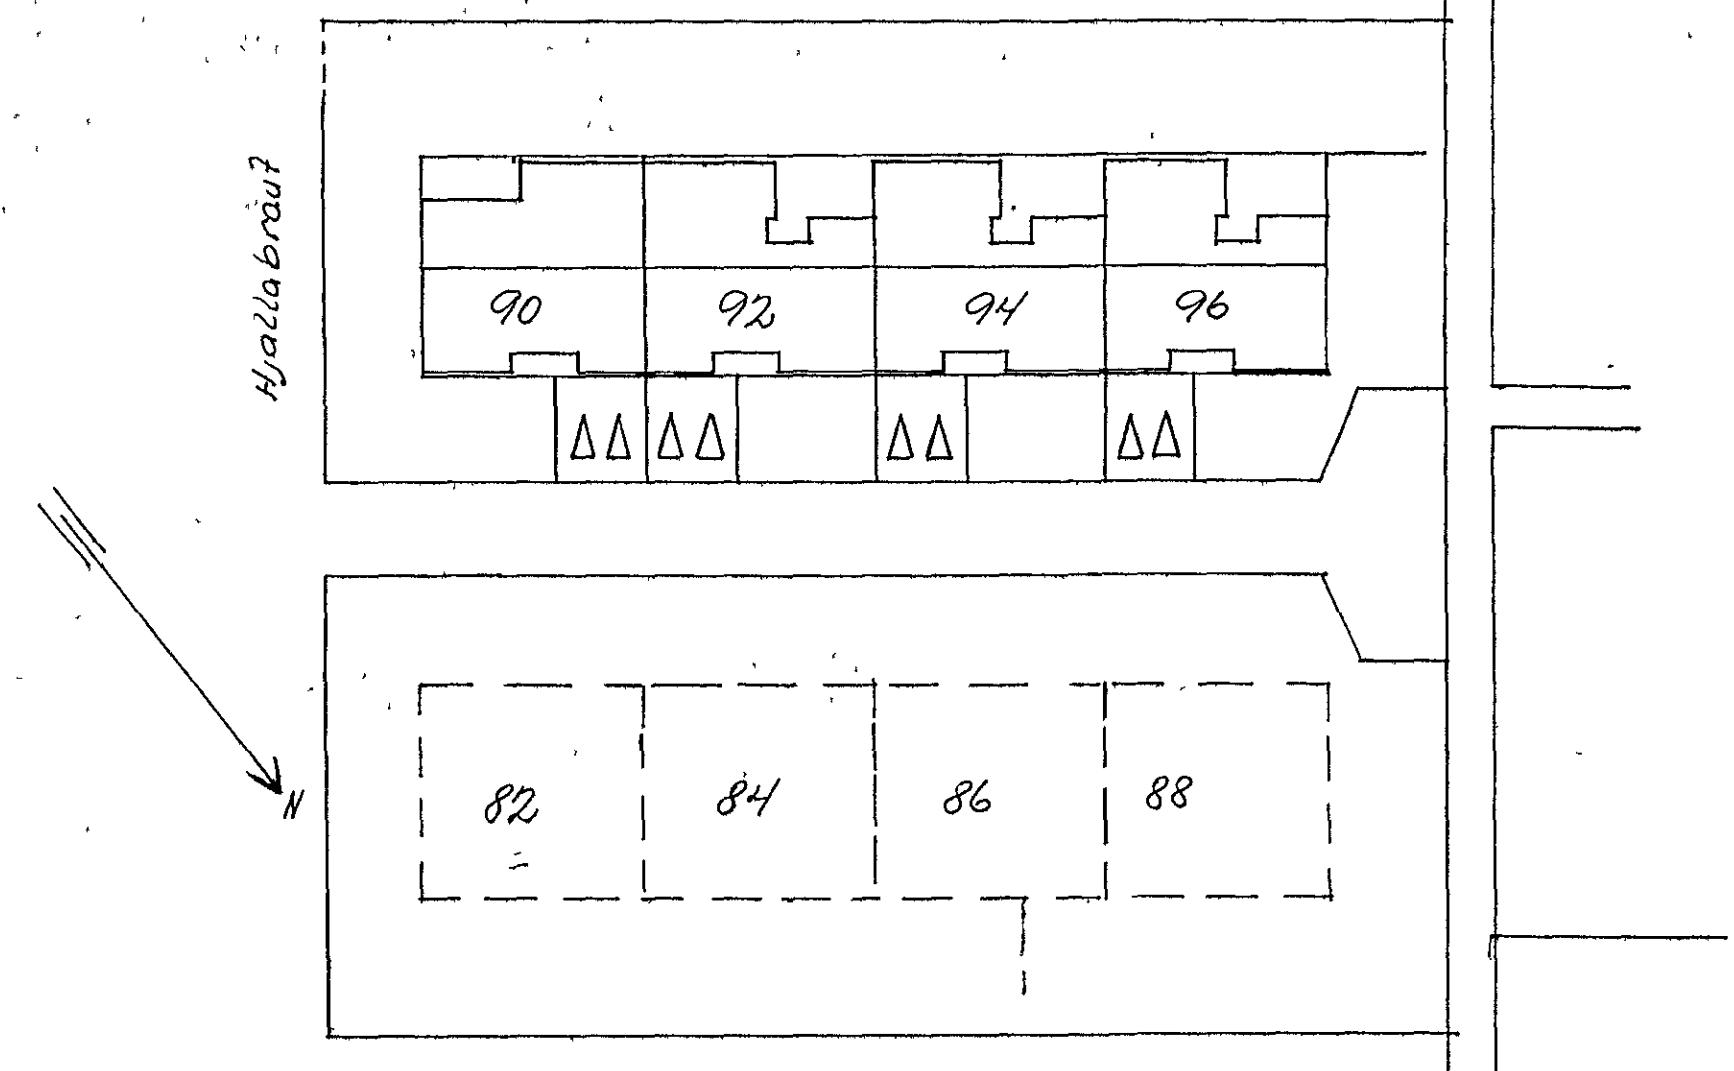
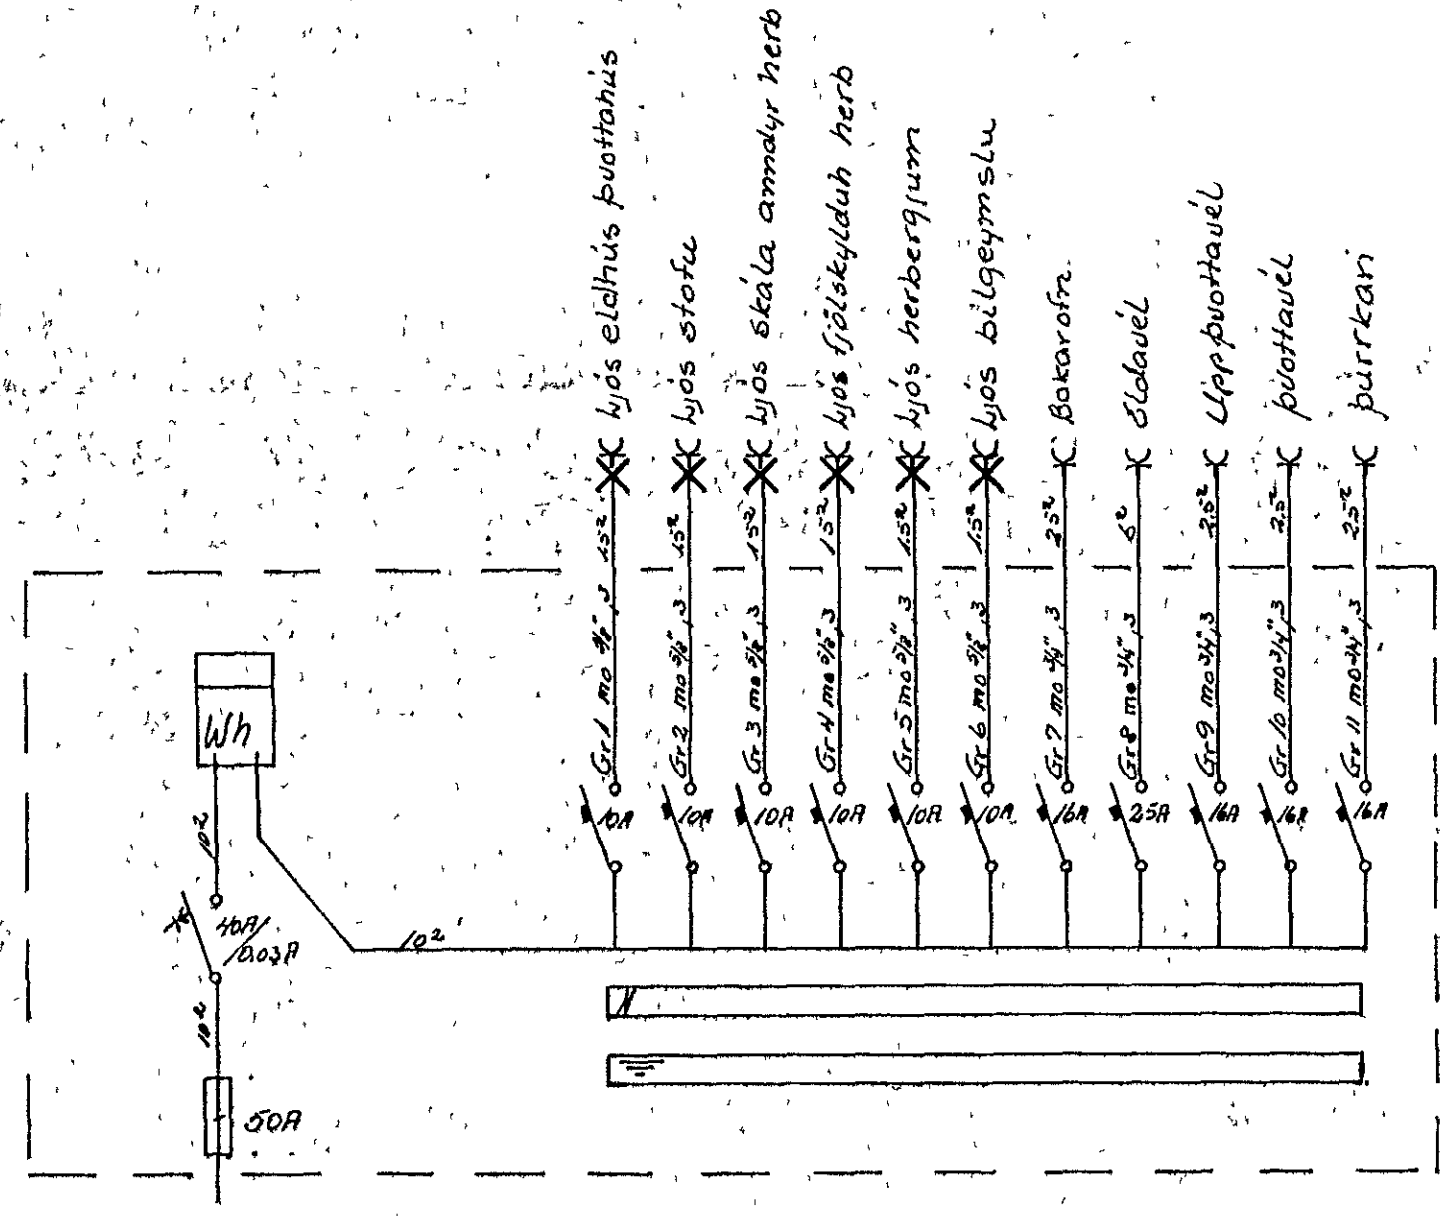


Nr. 1239/6 Tekn. n. n. 1605
 Samþykkt 5.8 1975
 Í R.F.V.Í.U. og N.R.J.A.V.
 Björn Halldórsson
 Lögfræðingur rannsóknar

Hálstraumur rosa og tengla sé 10A
 Hæð tengla sé 20cm frá gólfu
 Hæð rosa sé 110cm frá gólfu } nema annars sé gefið
 Öllu ror séu 3/8"
 Tafla sé nr 113 frá J.B.P. eða samsvarandi
 Bindu skal saman vatn, skæpi, baðkar og sturtuboln
 Bindu skal saman í töflu vatnsinntak og sókkuljarn
 Rafhlagnæfni í bilgeymslu skal vera af rakapéttrigerð
 Samráð skal haft við húseiganda um stað setningu á viftu
 í baðherb og með úttaki fyrir loftnet

Lantök samþykkt 30.7.1975
 t.h. RAFFEITU HAFNARJARDAR
 Hildur Halldórsdóttir

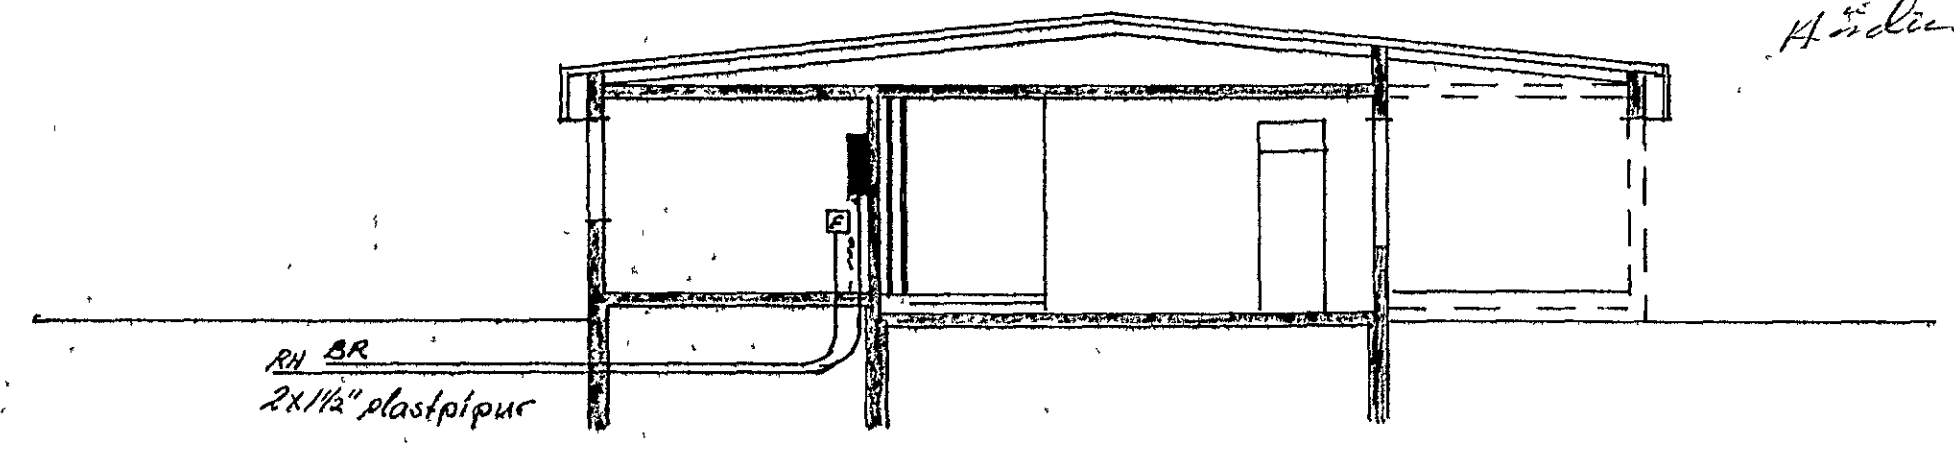

Breytingar		Tilvitnið	Dagur	Mánaður
Nr.	Dagur			
		Jens Eiríksson	5	52829
		Hjallabraut 94		1.10.1975
		Einkilinn mynd afbaldin		1.10.1975
		og þverskráðar mynd.		Júlí 1976
				28