
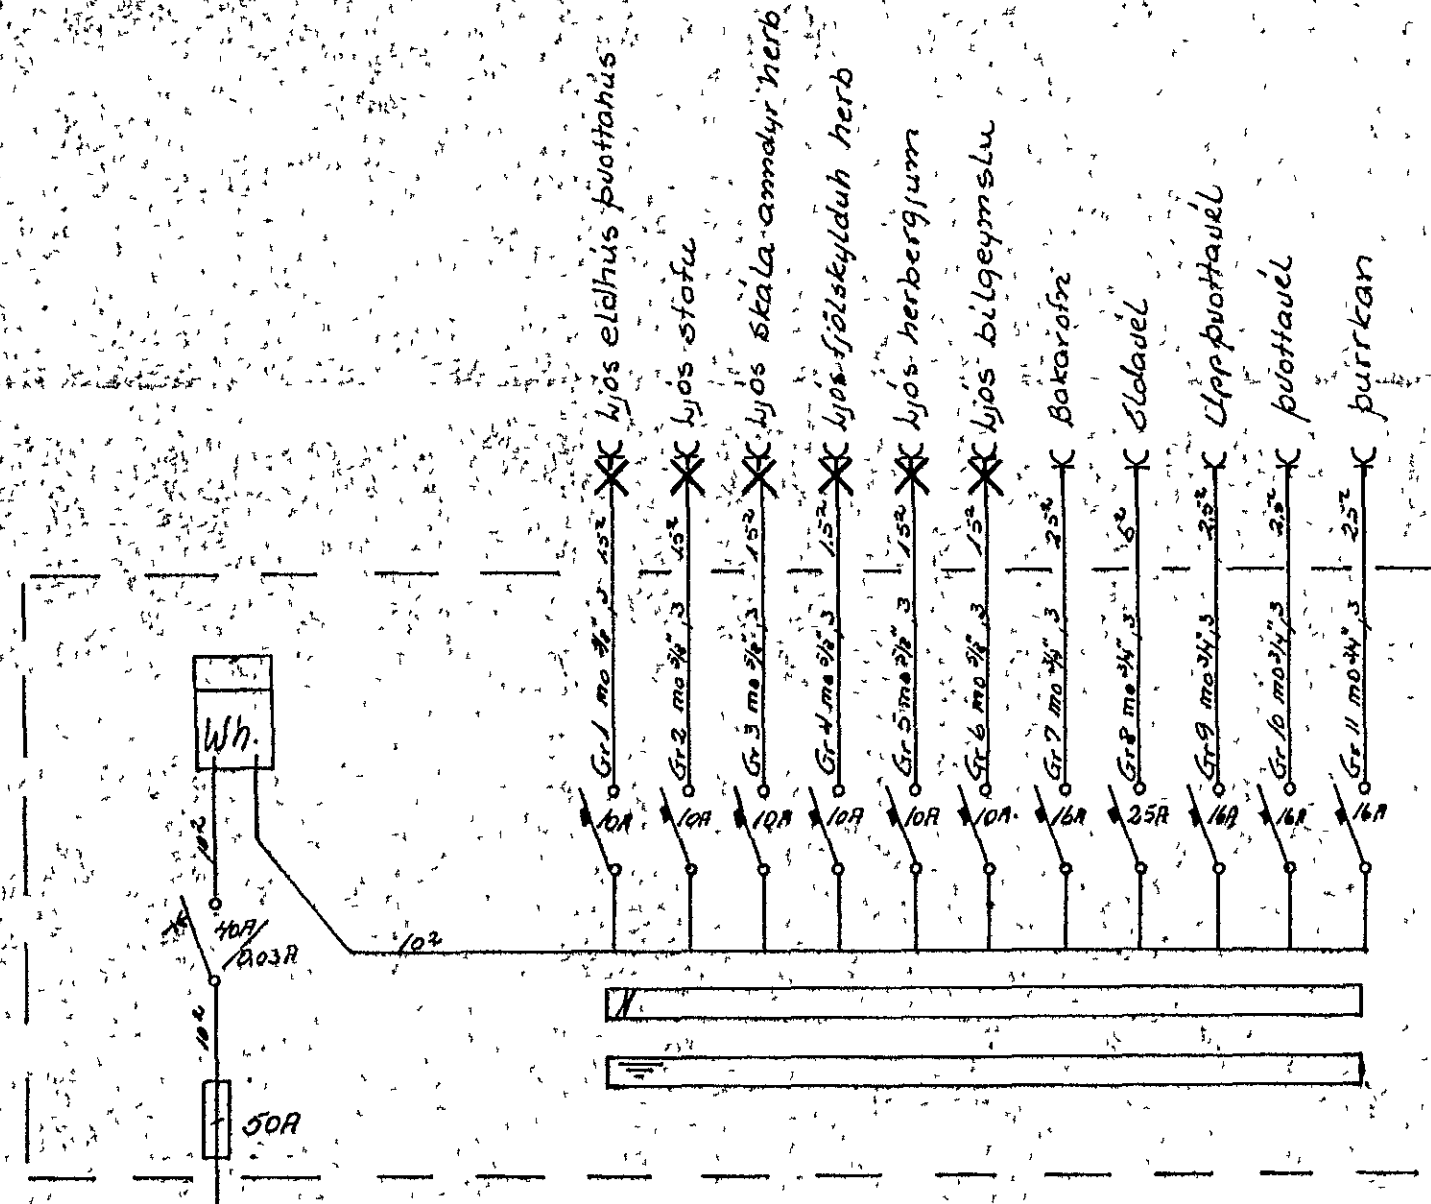



Málstráumur rófa og tengla sé 10A
 Hæð tengla sé 20cm frá gólfu
 Hæð rófa sé 110cm frá gólfu
 Öll rör séu 7/8" } nema annars sé gælt
 Töflu sé nr 113 frá J. B. P. eða samsvarandi.
 Binda skal samant í inn skálp, bækur og afurttuból.
 Binda skal samant í töflu í innsmíttak og sókkuljárn.
 Rallagnæfni í bílgeymslu skal vera af rakapéttri gerð.
 Samráð skal náttúð húsgönda um sláð setningu á viftu.
 í badherb og með úttak fyrir loftnet.

Husveita nr. 2094 Teikning nr. 1562
 Samþykkt þ. 21.7.1975
 f.h. RAÞVEITU HA NAR-JARÐAK
 Litlitsmálaráðgjafi

Lantök samþykkt 30.7.1975
 f.h. RAÞVEITU HAÞERARJAKAR
 Harður Heiðbjörnsson

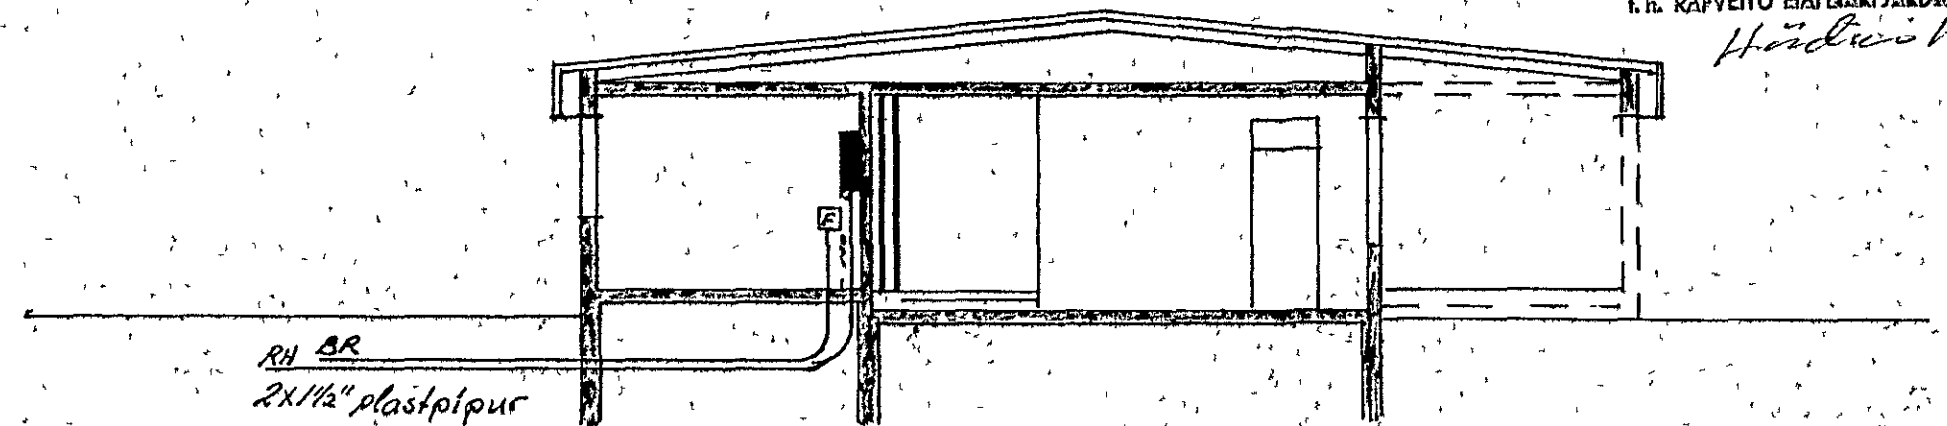

Hjalla braut

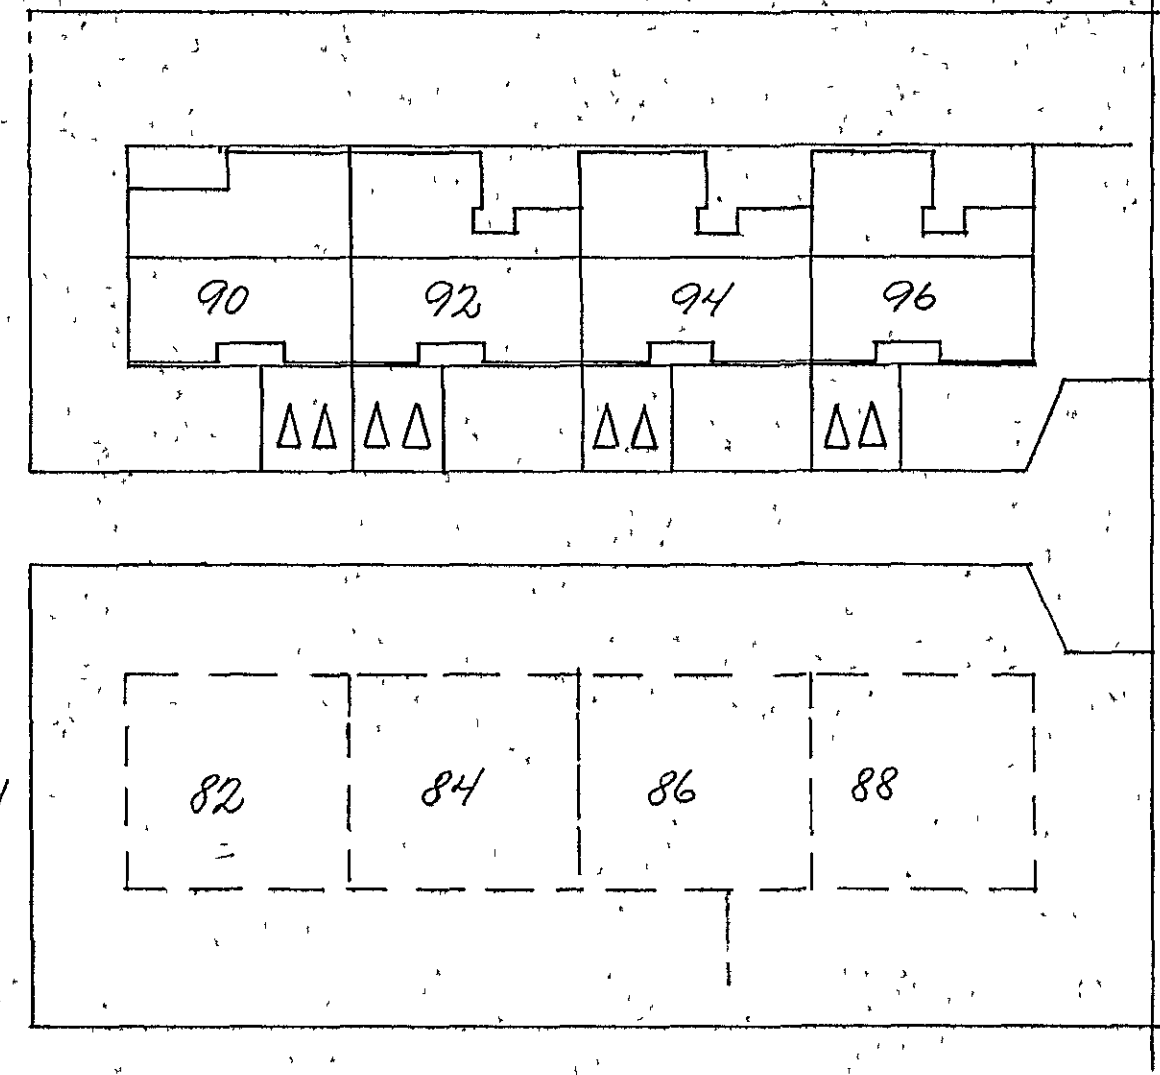

Breytingar	NR	Dag	Nafn	Ástæða	Dag	Mánaði	Ár

Jón Einarsson 5 52829
 Hjalla braut 96
 Eignarvörðun og
 og þverskurðar mynd.

1/16 H.R.S.
 Húll 1.00 1.000
 Blað 1 of 20
 Júlí 1975
 76