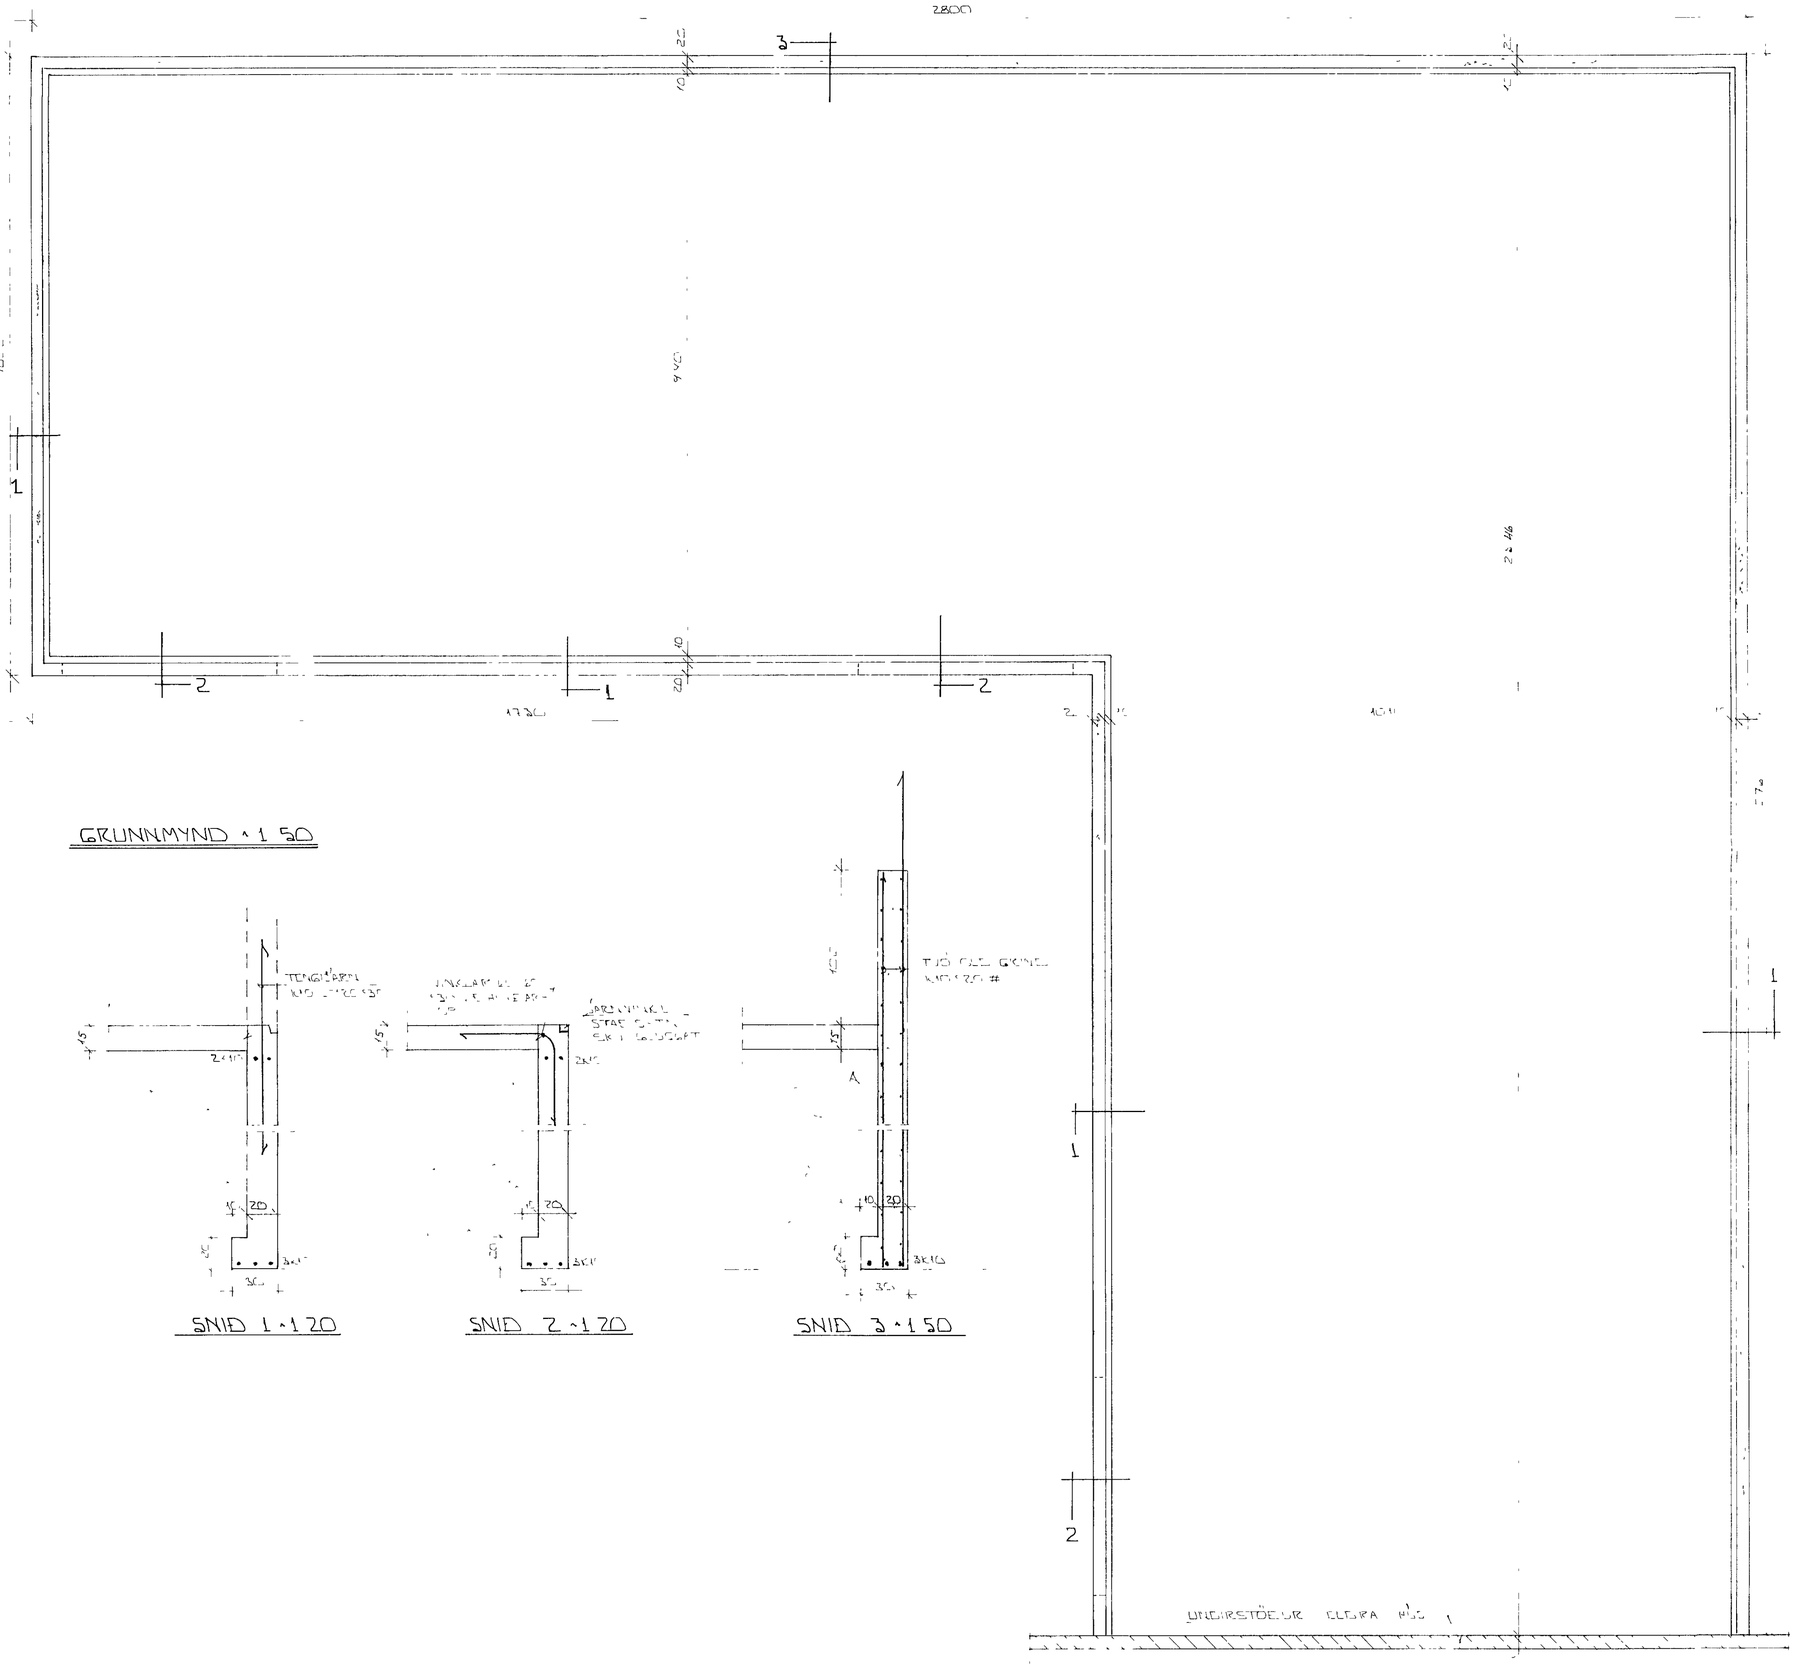

BR NR	DAGS	EÐLI BREYTINGAR	SIGN

HJALLAHRAUN 11 HAFNARFIRÐI

GRUNNMYND UNDIRST MALTEIKNING

MÆLIKV ~1:50

SIGURÐUR ÞORLEIFSSON TEKNIFRÆÐINGUR FTFI

STRANDGOTU 11 HAFNARFIRÐ S.MI 54751

DAGS OKT 87

HANNAÐ

TEIKNAÐ

VERK NR 8351

BLAÐ NR 1-02

1c sept. 1987

F.H.
V.H