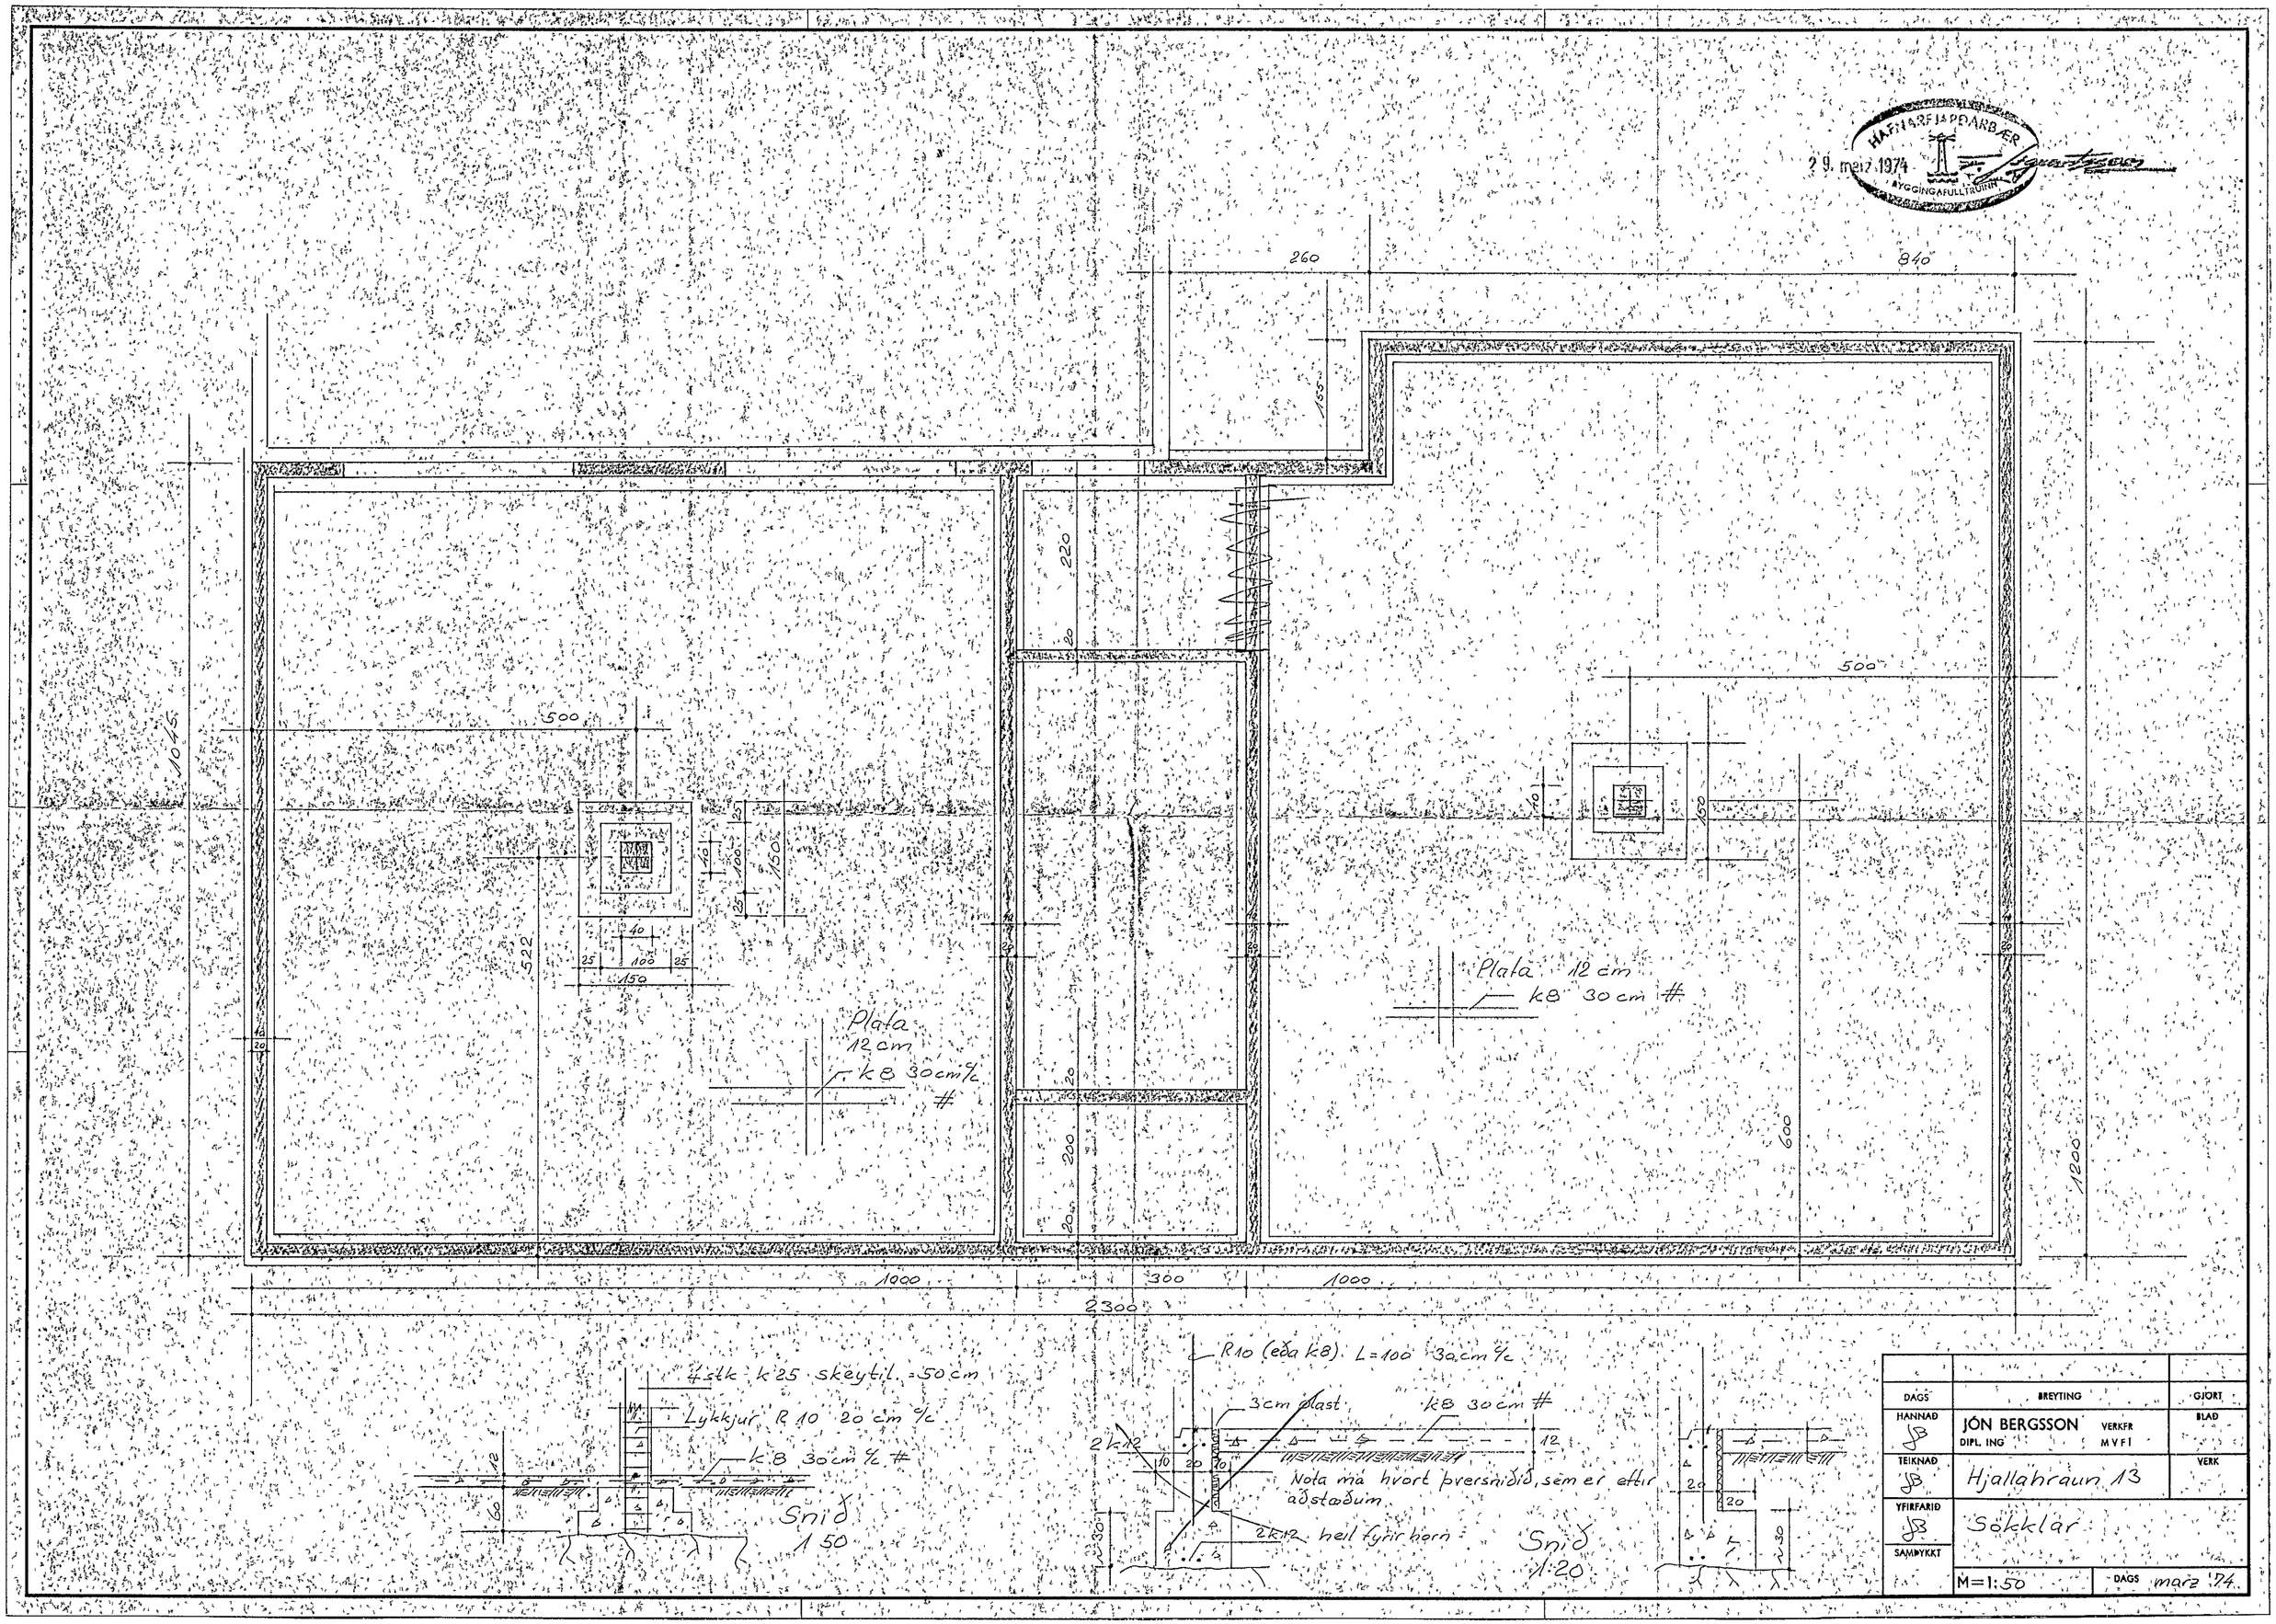
HAFNARFJARÐARBÆR
29. marz 1974
BYGGINGAFULLTRÚINN
260
840
155
220
20
500
1045
522
150
100
25
40
Plata 12 cm
k8 30 cm c/c #
Plata 12 cm
k8 30 cm #
200
600
1200
1000
300
1000
2300
4 stk k25 skeytil. = 50 cm
Lykkjur R 10 20 cm c/c
k8 30 cm c/c #
Snið
1:50
R10 (eða k8) L=100 30 cm c/c
3 cm plast
k8 30 cm #
2 k12
Nota má hvort þversniðið, sem er eftir aðstæðum
2 k12 heil fyrir horn
Snið
1:20
DAGS
BREYTING
GJORT
HANNAÐ
JÓN BERGSSON
DIPL. ING
VERKFR
MVFI
BLAÐ
TEIKNAÐ
Hjallahraun 13
VERK
YFIRFARIÐ
Sökklar
SAMÞYKKT
M=1:50
DAGS
marz '74