GLUGGAR 210x90 8 stk

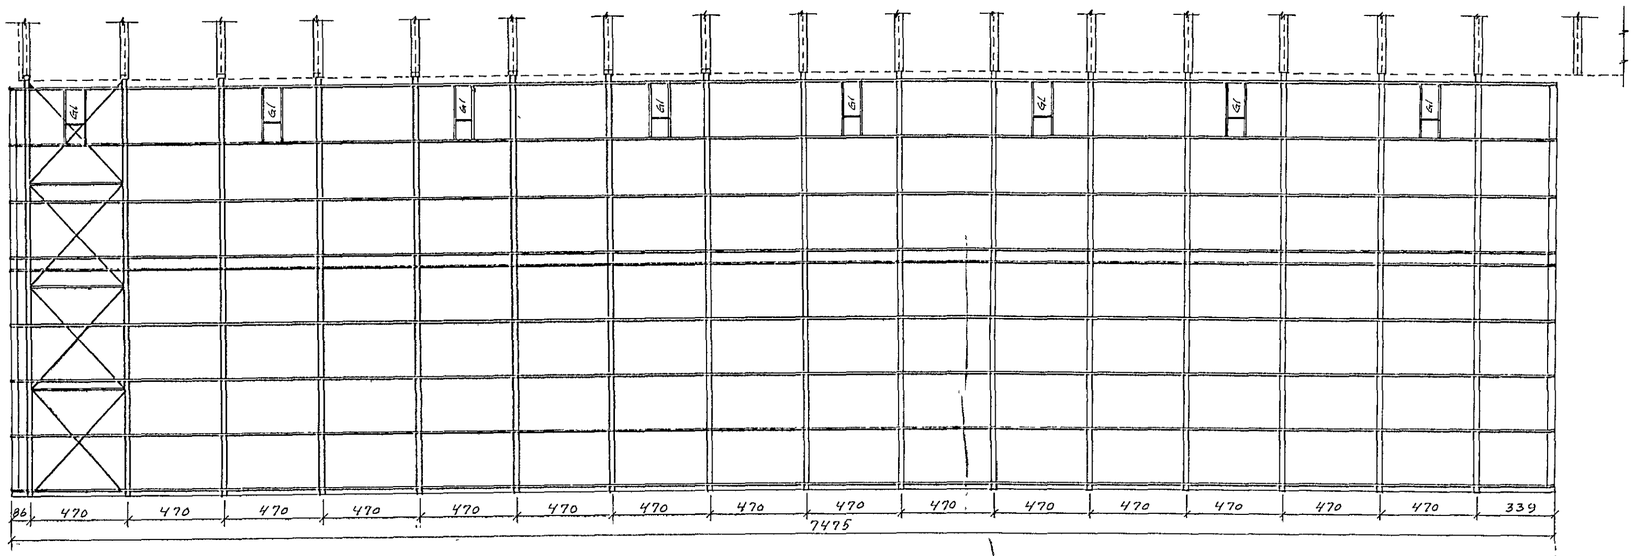

ÞAKLANGBÖND

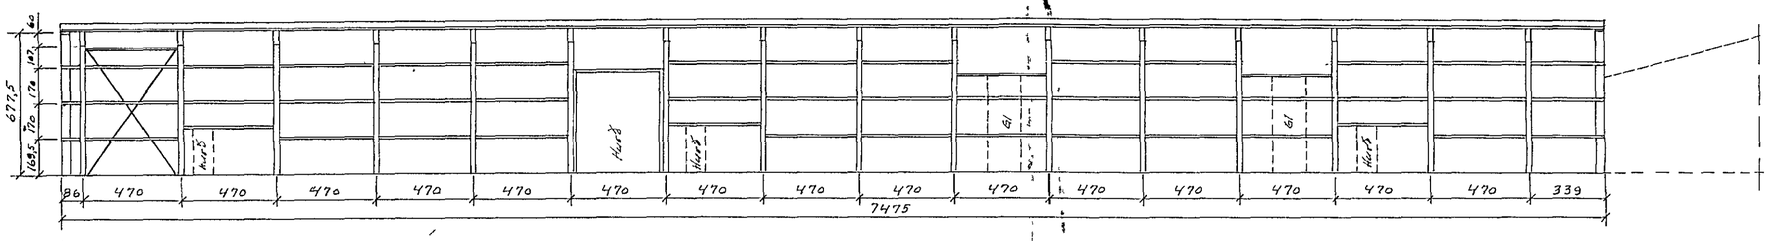

NORÐURHLIÐ

ÓNEFND MÁL ERU cm

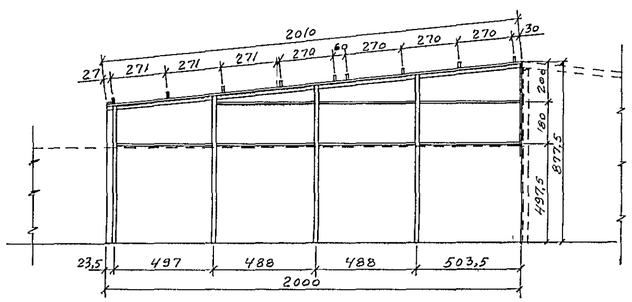

VESTURHLIÐ

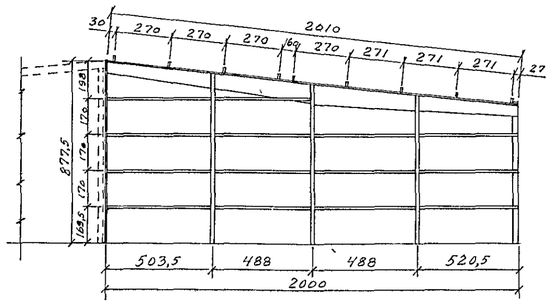

AUSTURHLIÐ

ALMENNAR SKÝRINGAR

Alt límtré er L40

Alt stál í festingum er ST 37

Allir naglar eru galv kambsaumur 40/50

9. febr. 1983

BÖRKUR h.f., HJALLAHRAUN 2. HAFNARF	mai 1984
VIÐBYGGING IV, LANGBÖND	MKV. 1:200
Hjörkur Hansson	BL. 2 AF 9