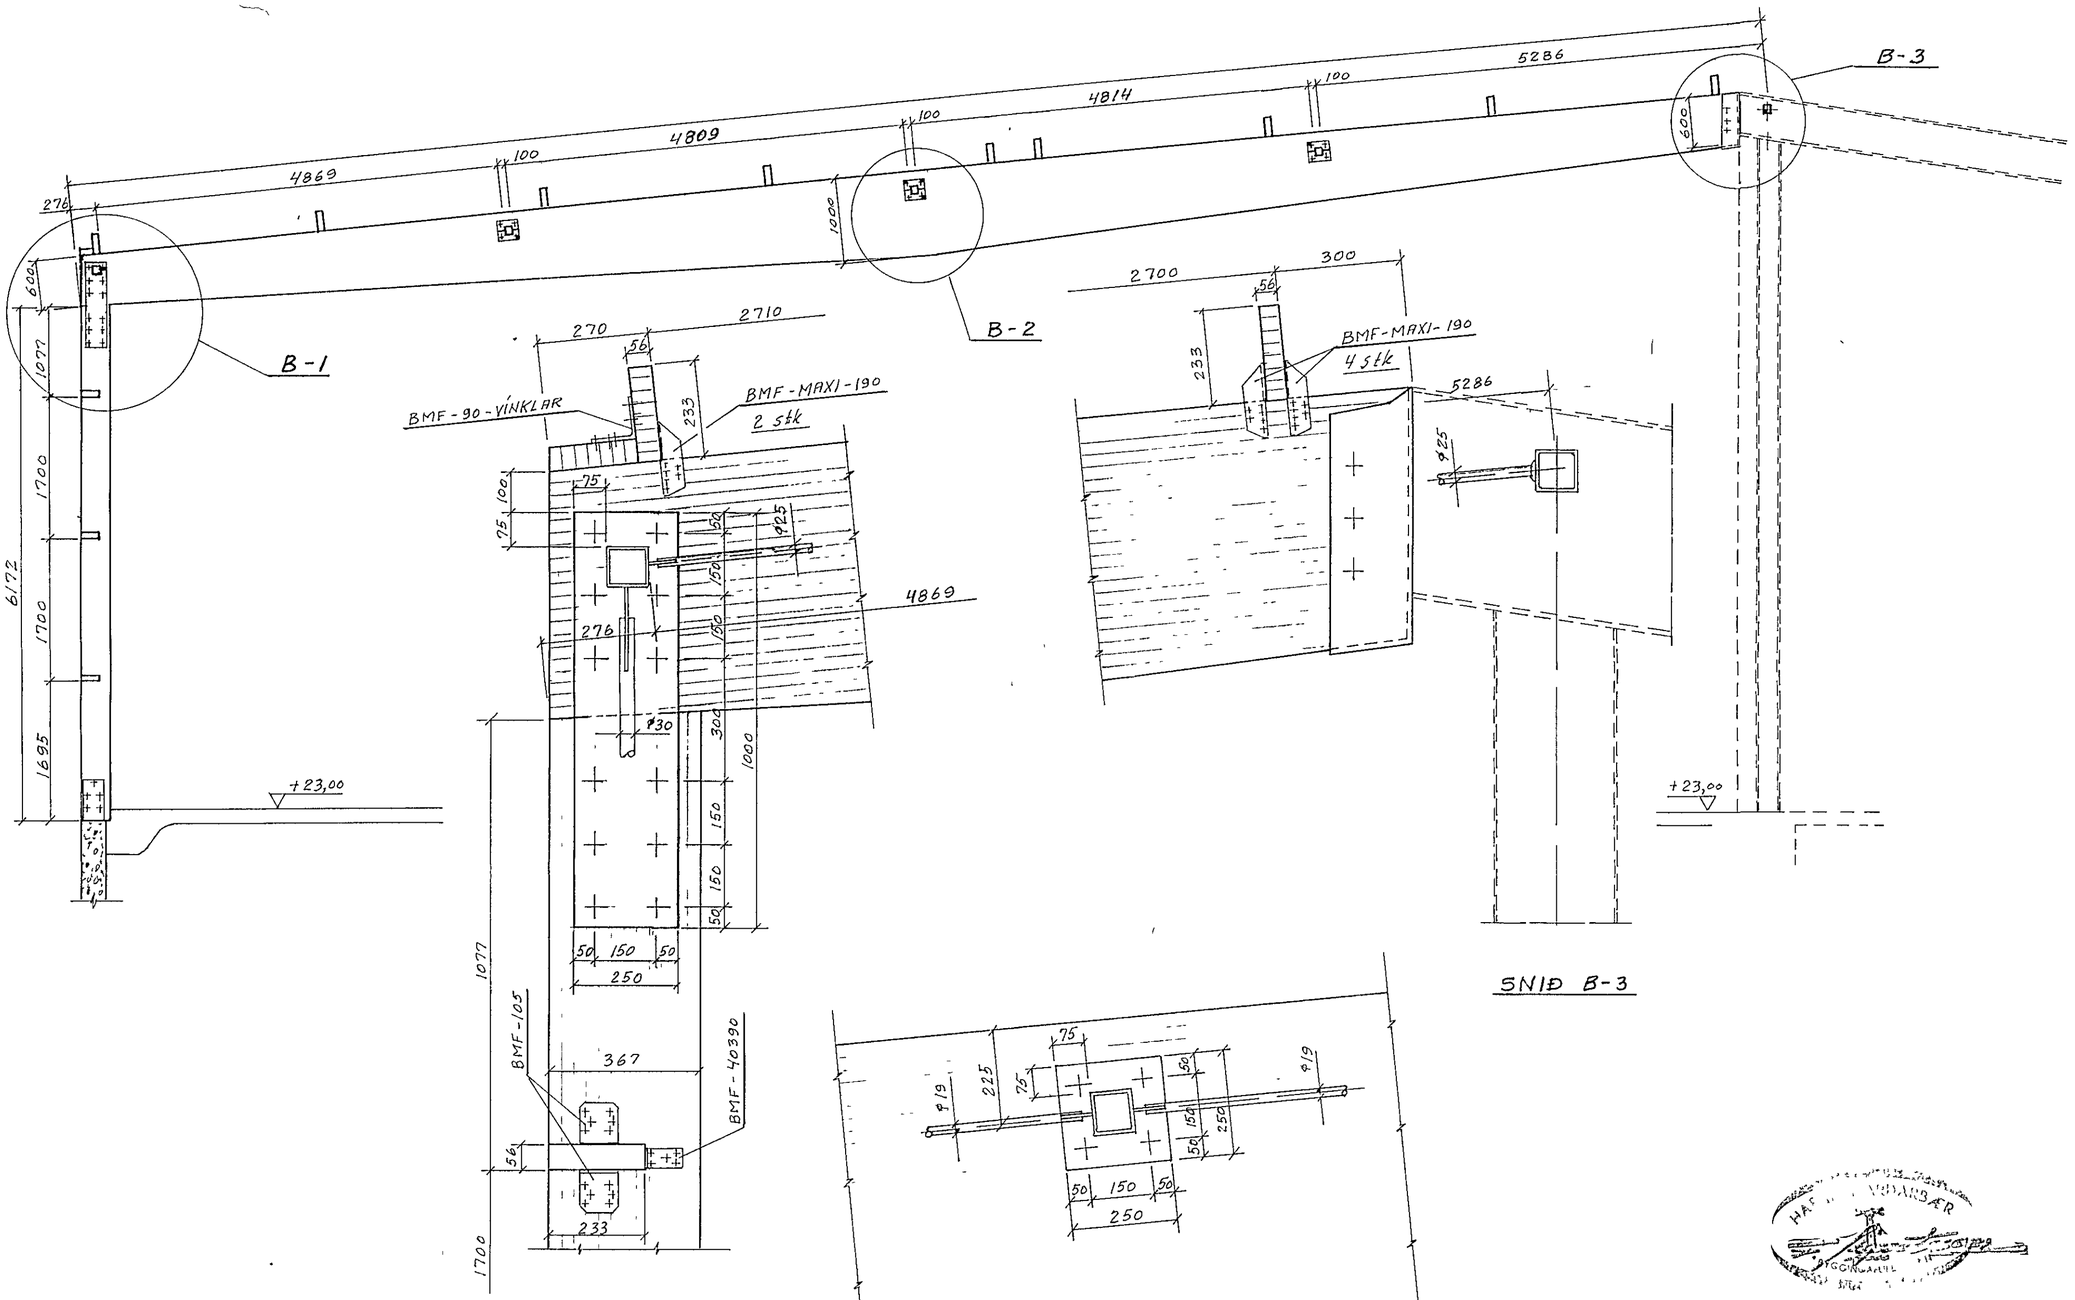


SNIÐ B-1

SNIÐ B-3

SNIÐ B-3

| | |
|---|---|
| BÖRKUR hf, HJALLAHRAUN 2, HAFNARFIRÐI | Maí 1984 |
| VIÐBYGGING IV, VINDSTÍFING ~~og SNIÐ~~ | MKV = 1:50 / 1:10 |
| Hjörleifur Hermann | Teikn SJ |
| | Bl. 4 af 9 |