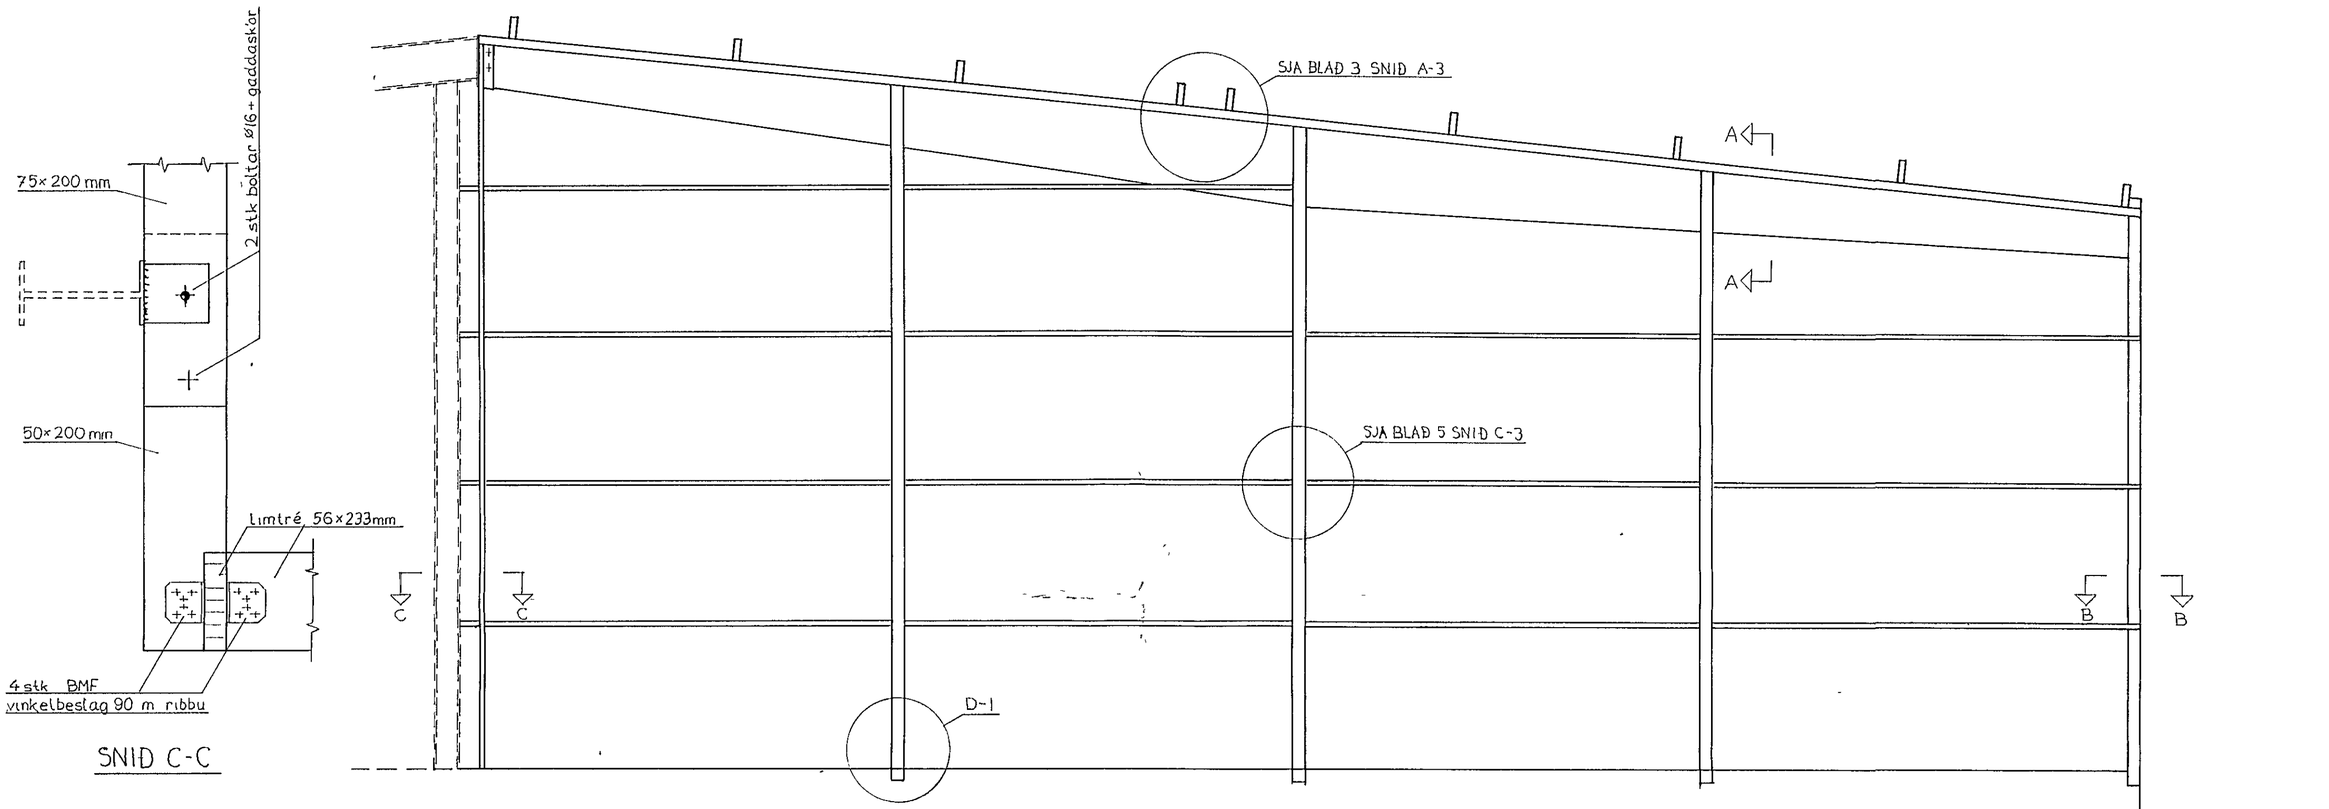

SNIÐ C-C

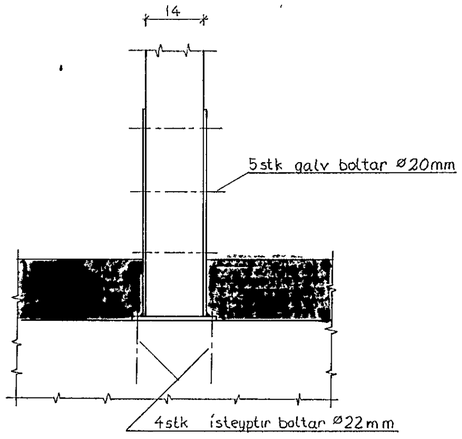

SNIÐ D-1 SJÁ BLAÐ 3 SNIÐ A-2

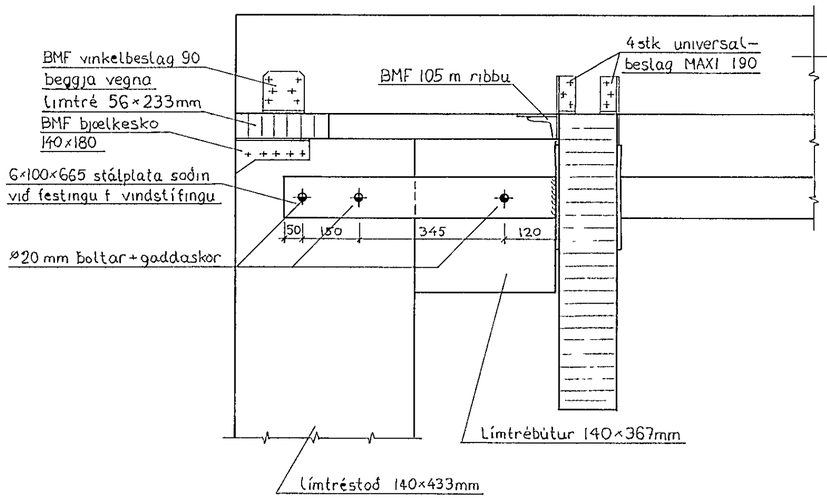

SNIÐ A-A.

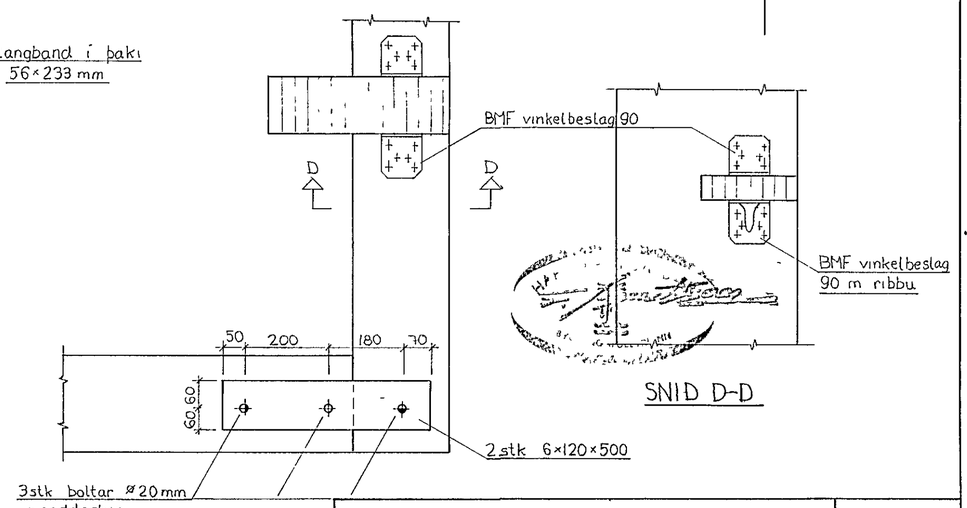

SNIÐ D-D

SNIÐ B-B

BÖRKUR hf, HJALLAHRAUNI 2, HAFNARFIRÐI		Jan 1985
VIÐBYGGING IV		Mkv 1 50 / 1 10
AUSTURGAFL OG SNIÐ	Hjörtur Hansson	Teikn
		BLAÐ 6 AF 9