



Samþykkt & fundi bygginga-  
 noindar þ. 8. 4. 1970  
 BYGGINGAFLUTRÚINN  
 Í HAFNARFIRÐI

URETNAÐ STÆPPA,  
 GERI A. STAÐNUM


FORSTÆPTUR SAMLOKUFLEKI

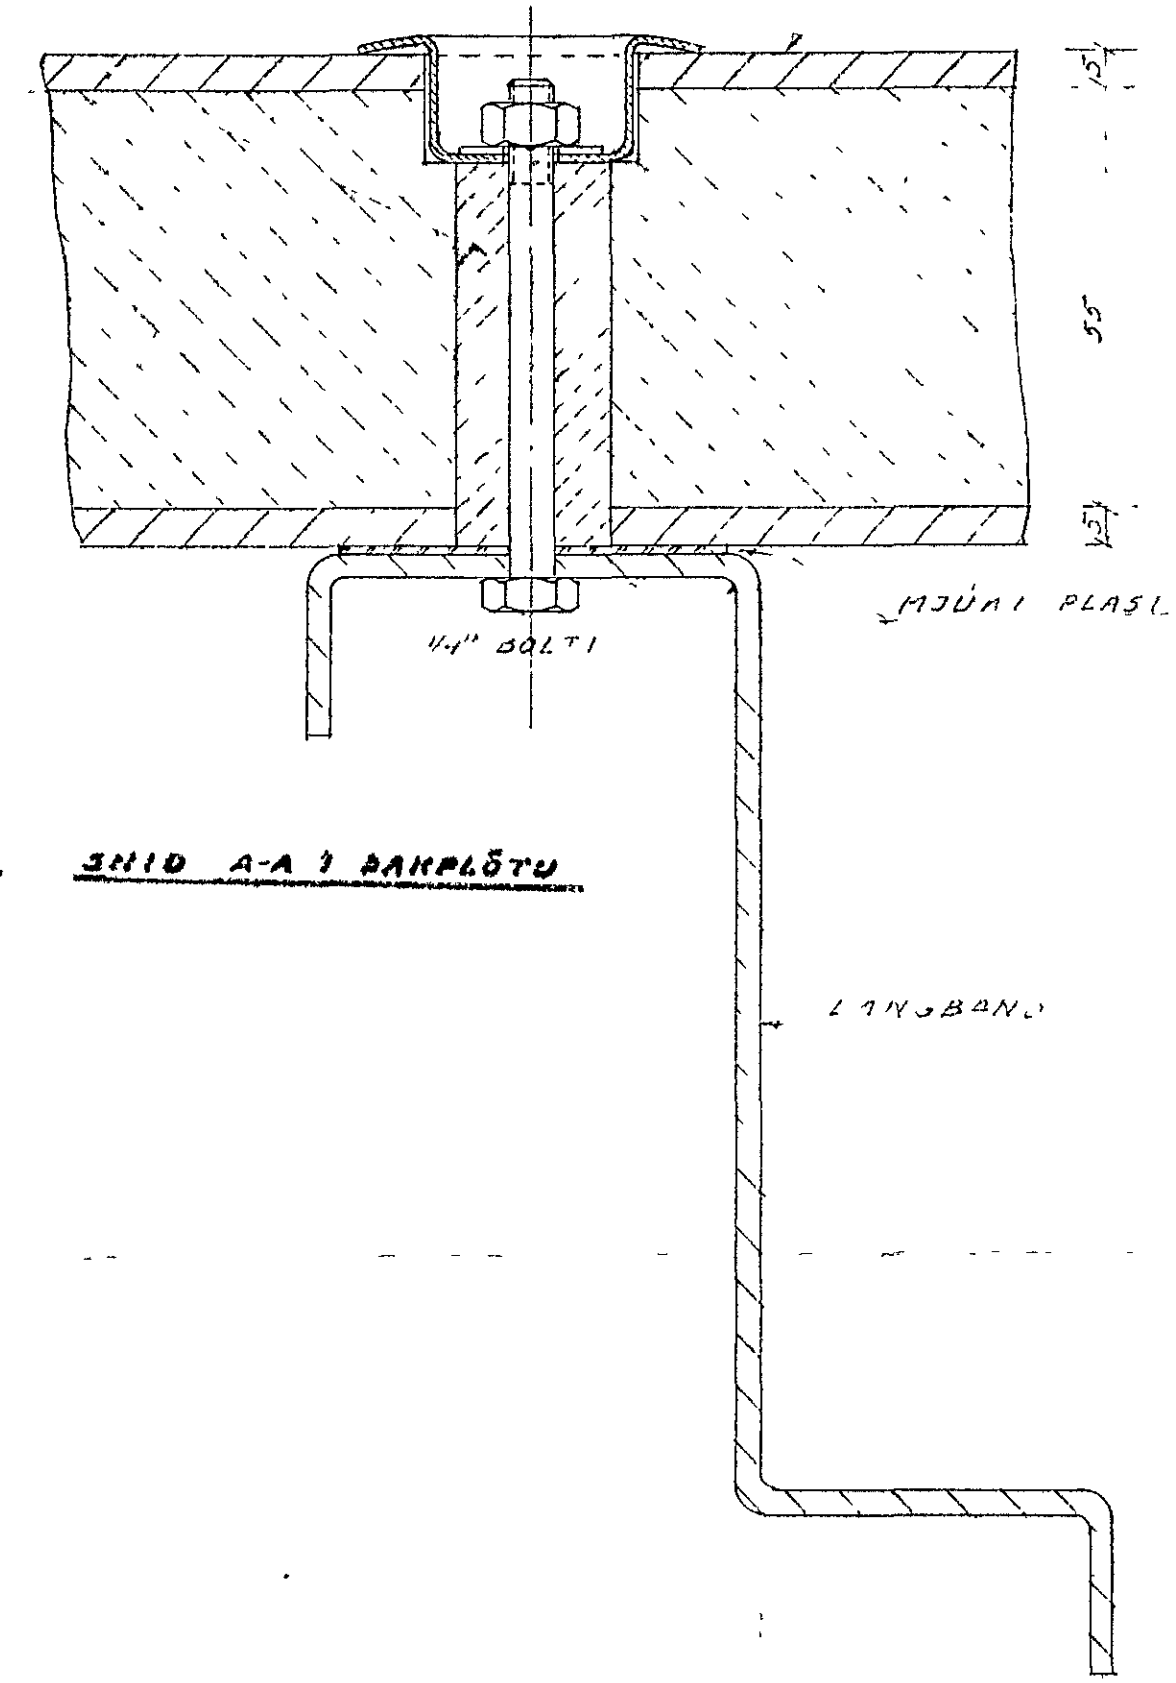


SNID A-A Í DAKFLÖTU

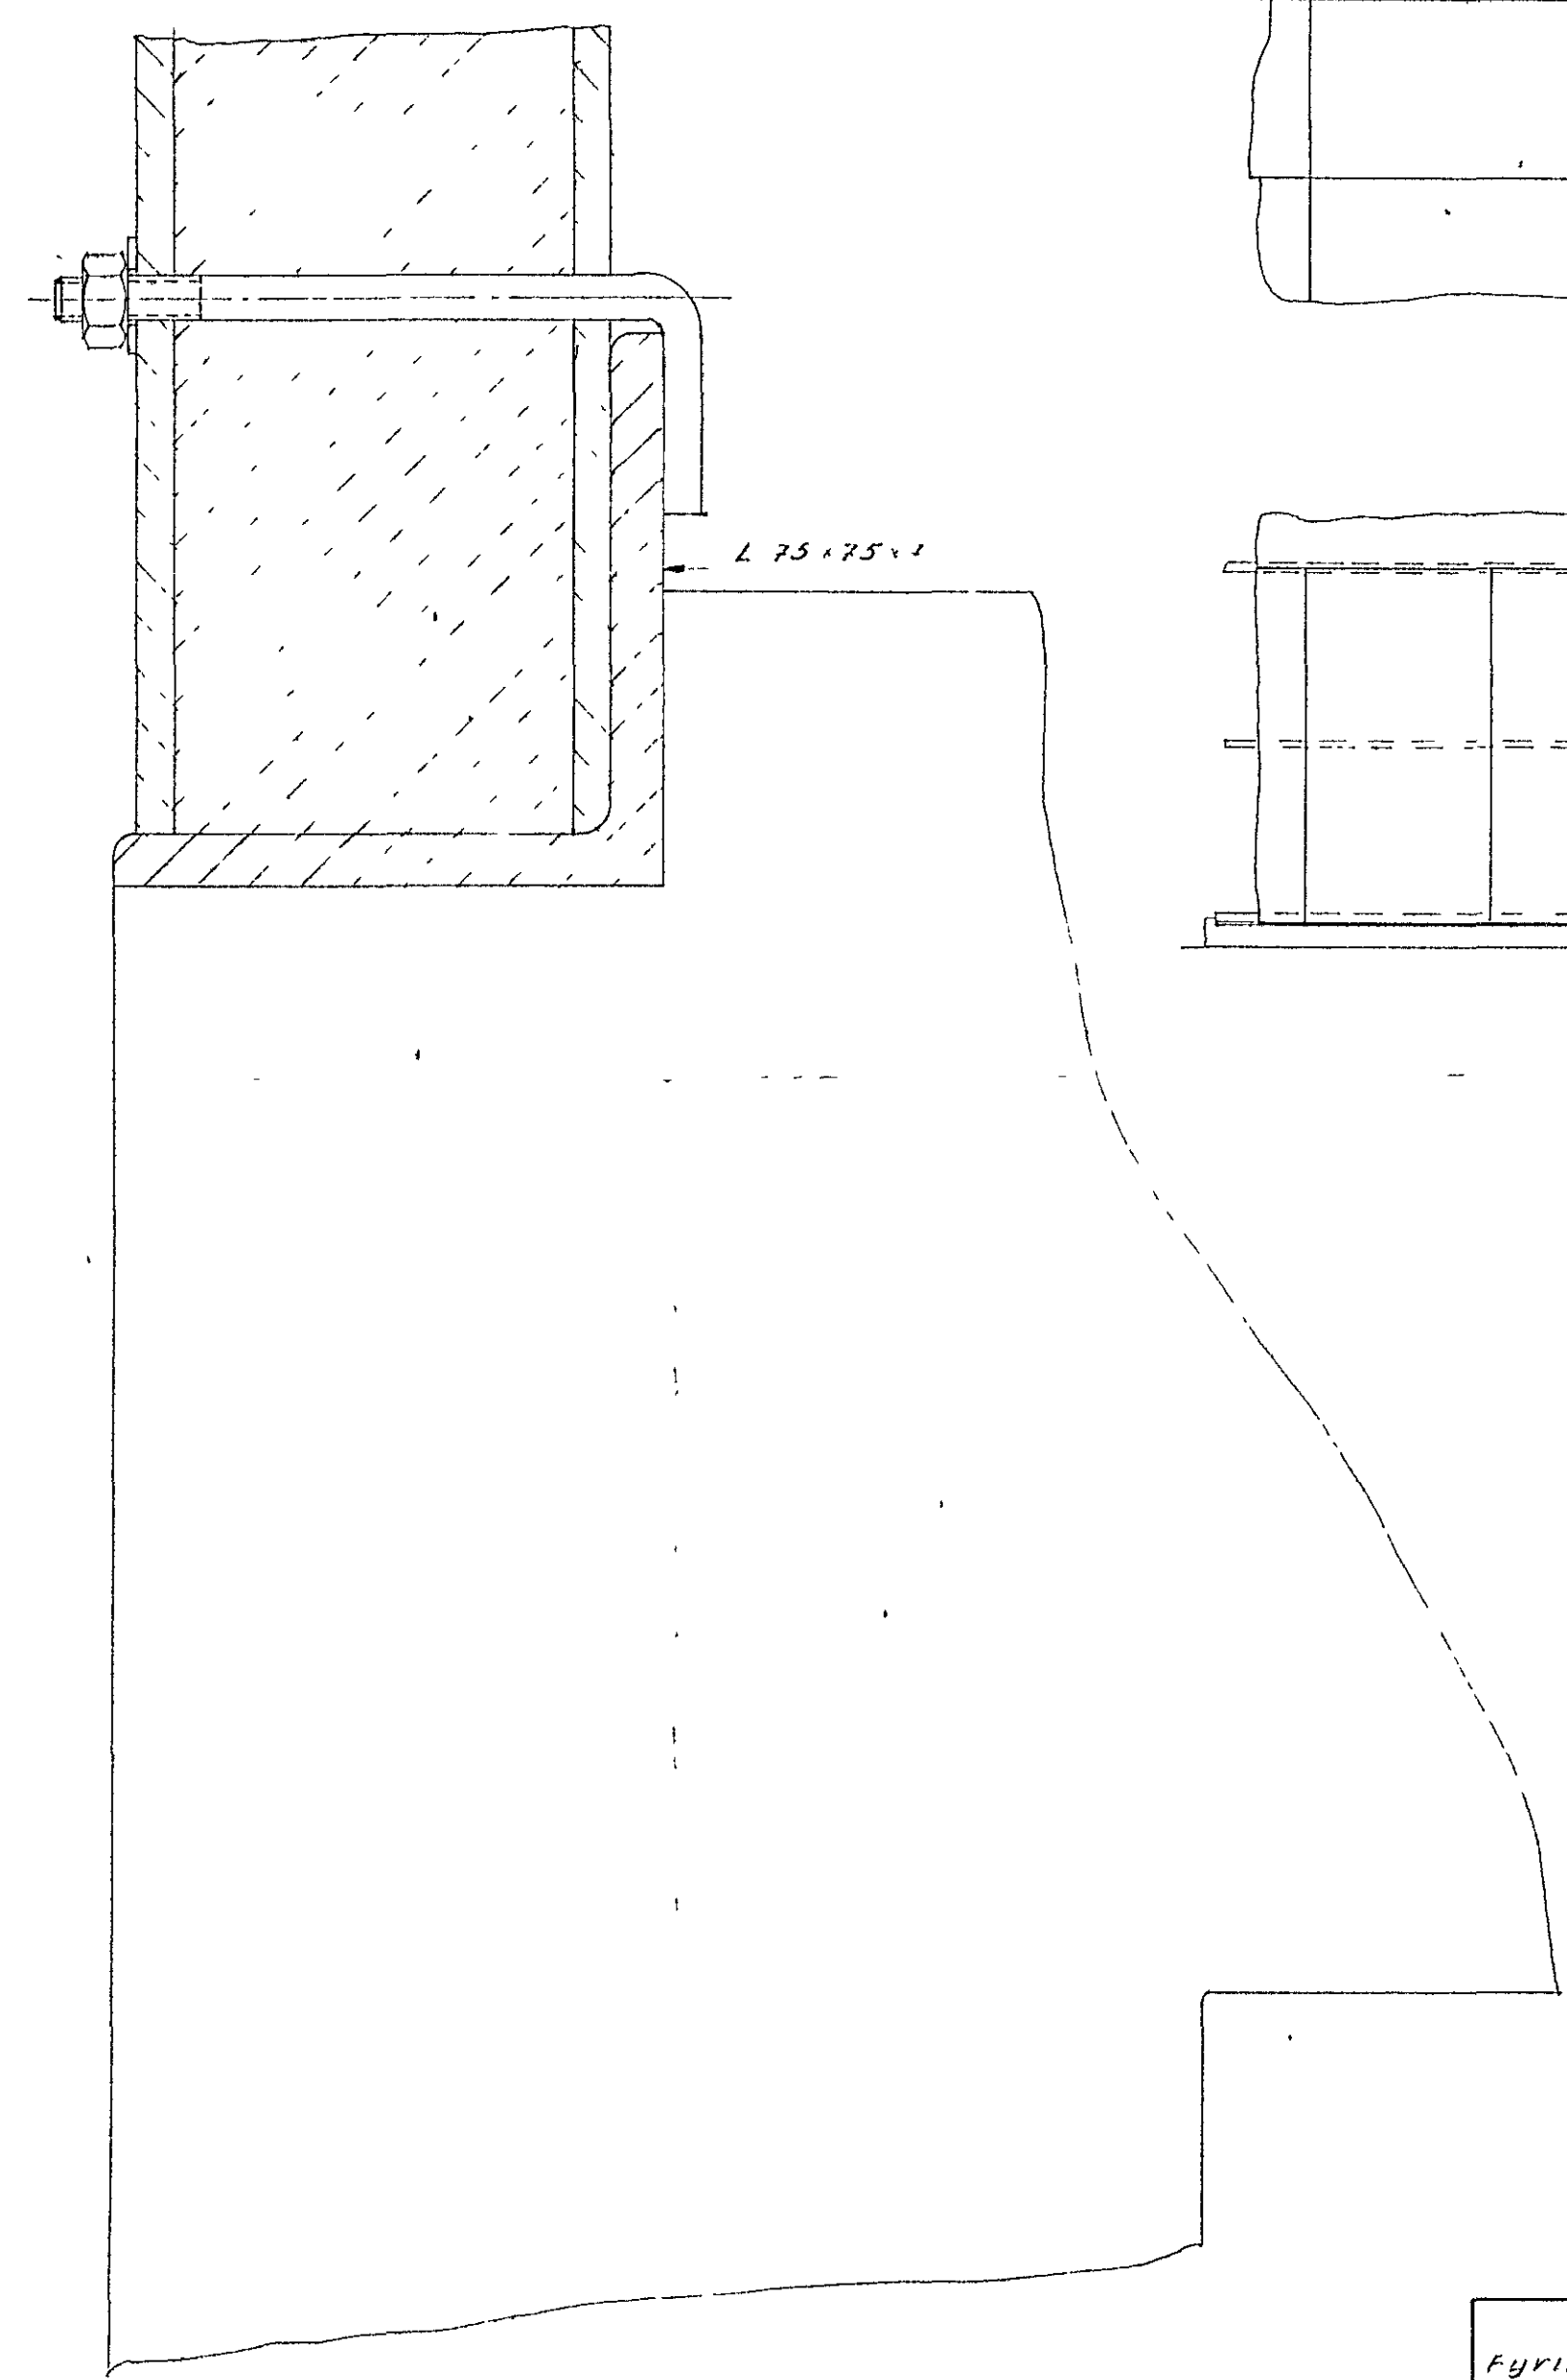

SNID B-B Í VEGG

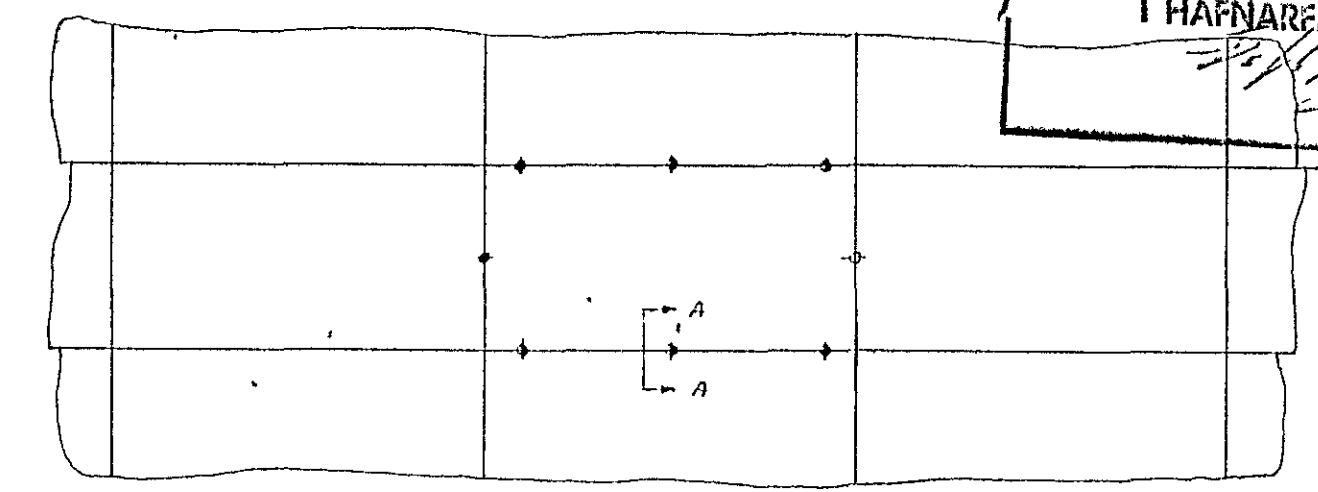

FESTIBOLTAR Í DAKFLÆKA

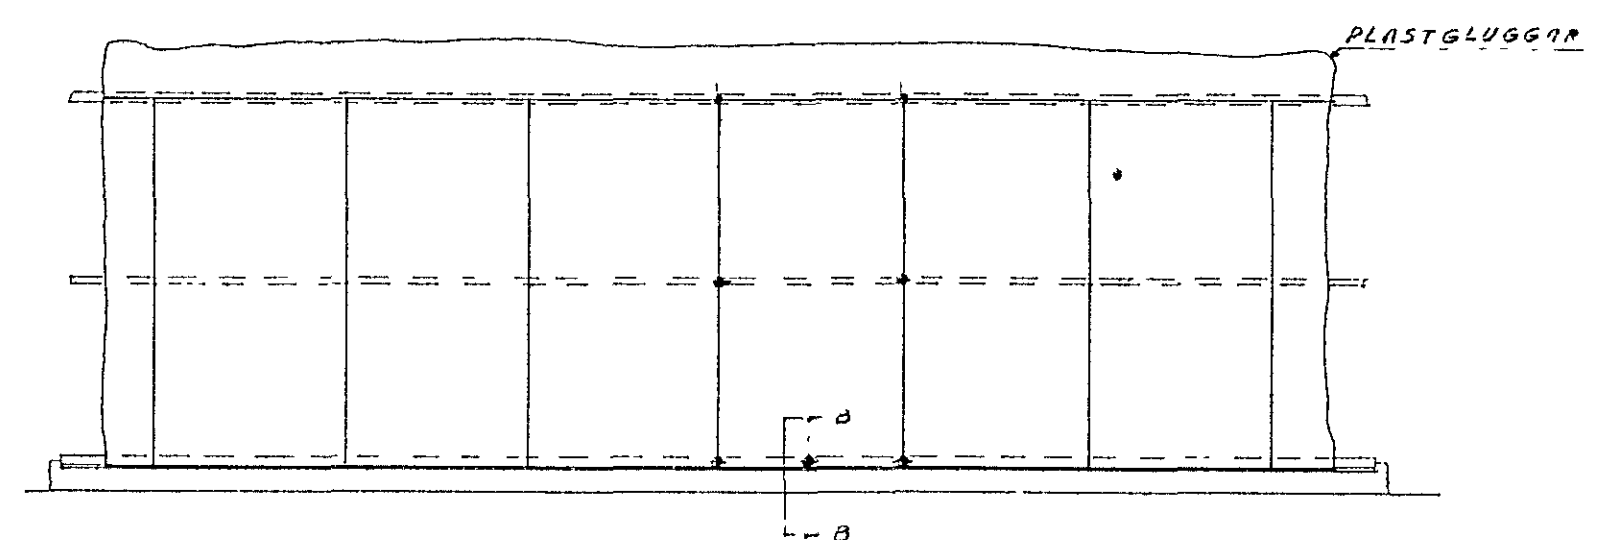

FESTIBOLTAR Í VEGGFLÆKA

SAMLOKUFLEKAR  
 YTRI KLÆÐNING 3 1/4\"/>

Fyrir	BÖRKUR HF HAFNARFIRÐI	AGNAR NORLAND VERKER - RVÍK -		
Verk	VERKSMÍÐJUHÚS VIÐ HJALLAHRAUN, HAFNARF.	Skals	Dags	22. 2. 70
Hitt	YFIRLITSLÍKINGAR FESTINGAR Í SAMLOKUFLEKUM	11		
		150		
		Blað 3 af 3		