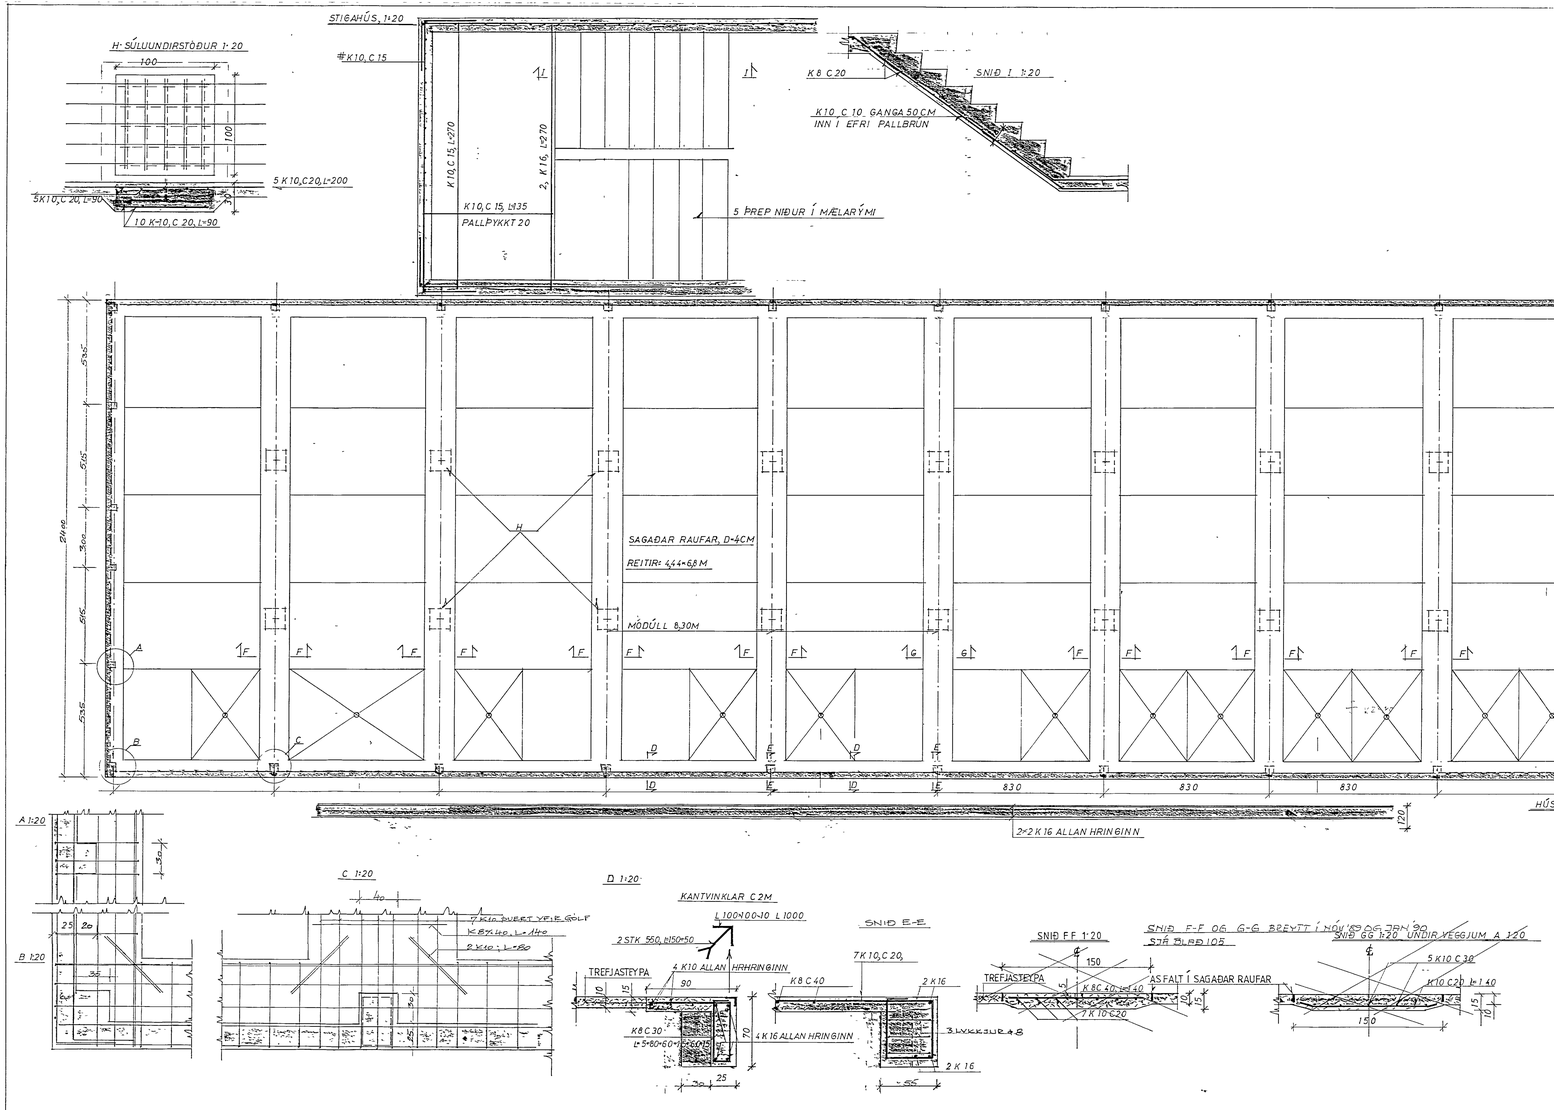


SKÝRINGAR

HRAUNFYLLING ÞJAPPIST MEÐ TITRUKEFLI E/E 500/1200.

ÁLAG Á GRUNN SKV BYGGINGAREGLUG 7 1 9 N=40 t/m², HÁMARKSÁLAG EE 60 t/m²

STEYPA: UNDIRSTÖÐUR, V/C ≤ 0,5, LOFT ≤ 5 ‰, S:250

GÓLF, HRAÐSEMENT —·—·—·— NYLON 1 KG/M²

STEYPULAG UTAN Á BENDISTÁLI 3CM

BENDISTÁL KS 40

SKEYTILENGDIR K8=30 CM, K10=40 CM, K16=65 CM.

ÞKKI MEIRA EN ÞRIÐJU HVEÐ SKEYTI MEIÐA STANDAST Á

7 MAY 1990

HAFNARFJARÐARBÆR
BYGGINGAFULLTRÚI

| | | | |
|---|---|---|---|
| HJALLAHRAUN 4<br>HAFNARFIRÐI | | ÞORB ÞORBERGSSON M.V.E.Í.<br>HRAUNBÆ 58 R, S 671027 | |
| UNDIRSTÖÐUR OG GÓLF | | 30 8 89 / 10 | NR 88 11 |
| HANNAÐ | MKV 1100<br>1:20 | DAGS JÚLÍ 89<br>BE NÓV 89 OG JAN '90 | BL 101 |