
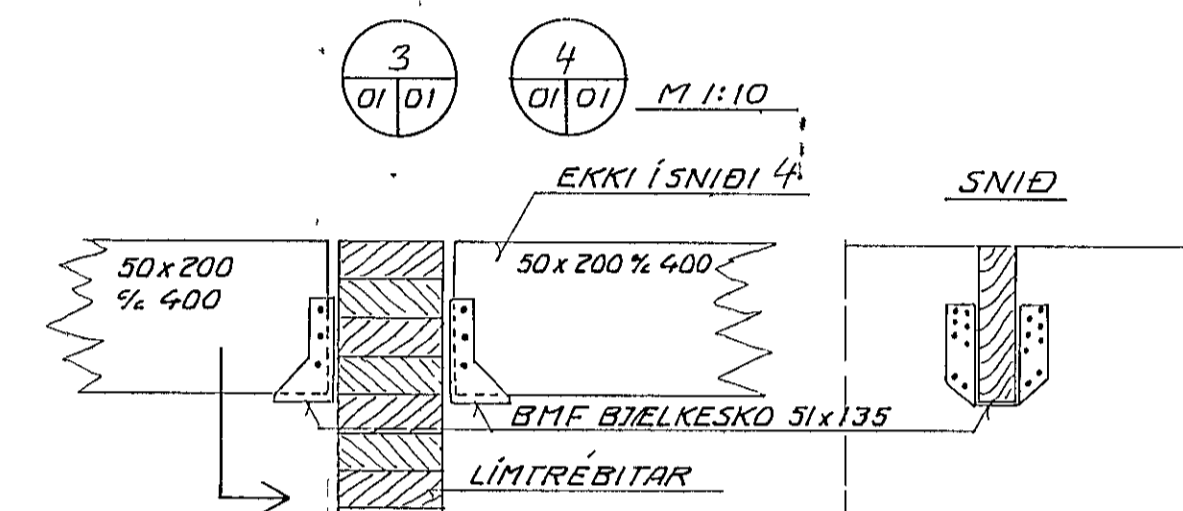
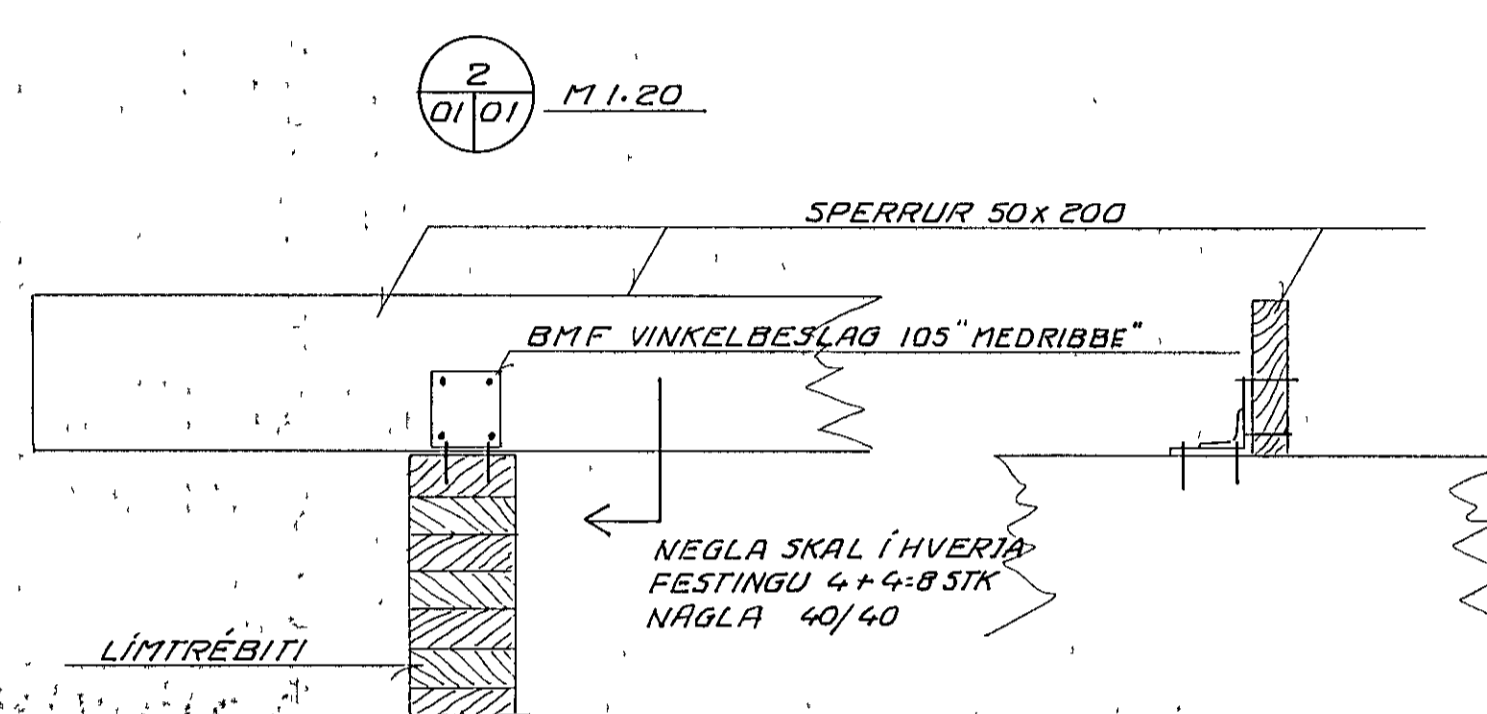
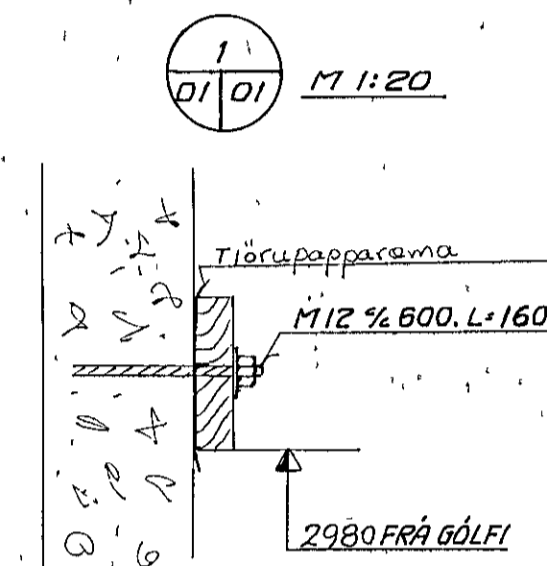
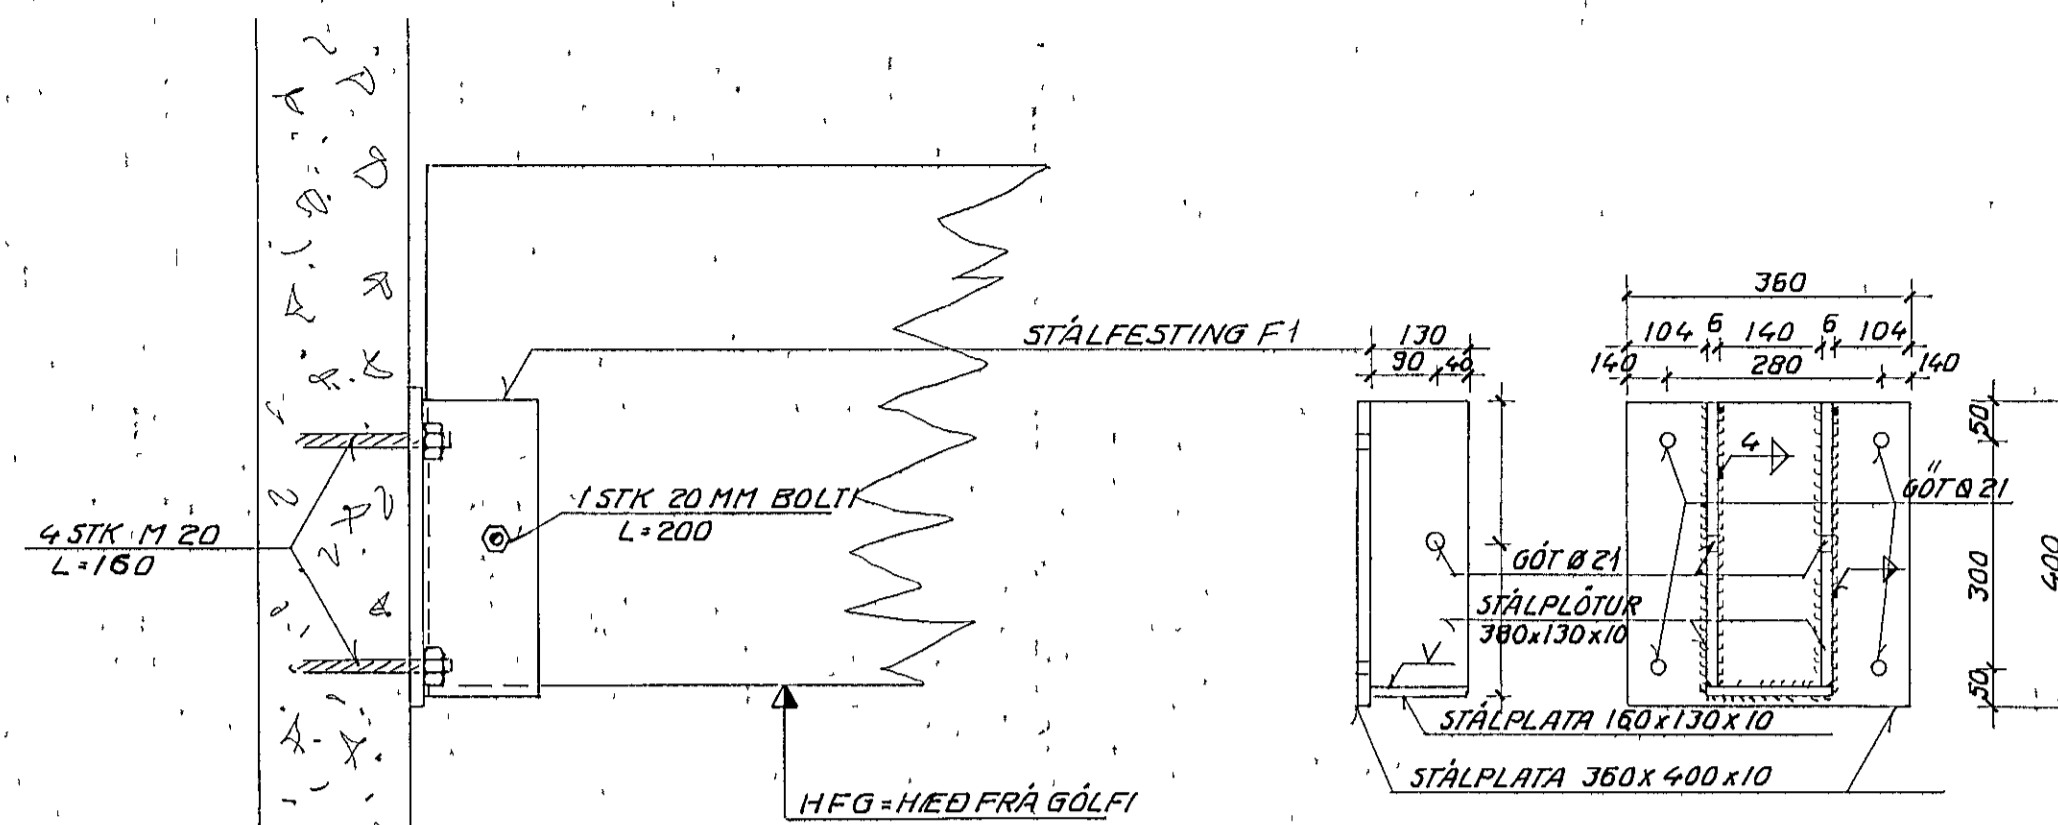


FESTING LÍMTRÉBITA VID VEGGI M 1:10 (6 STK)

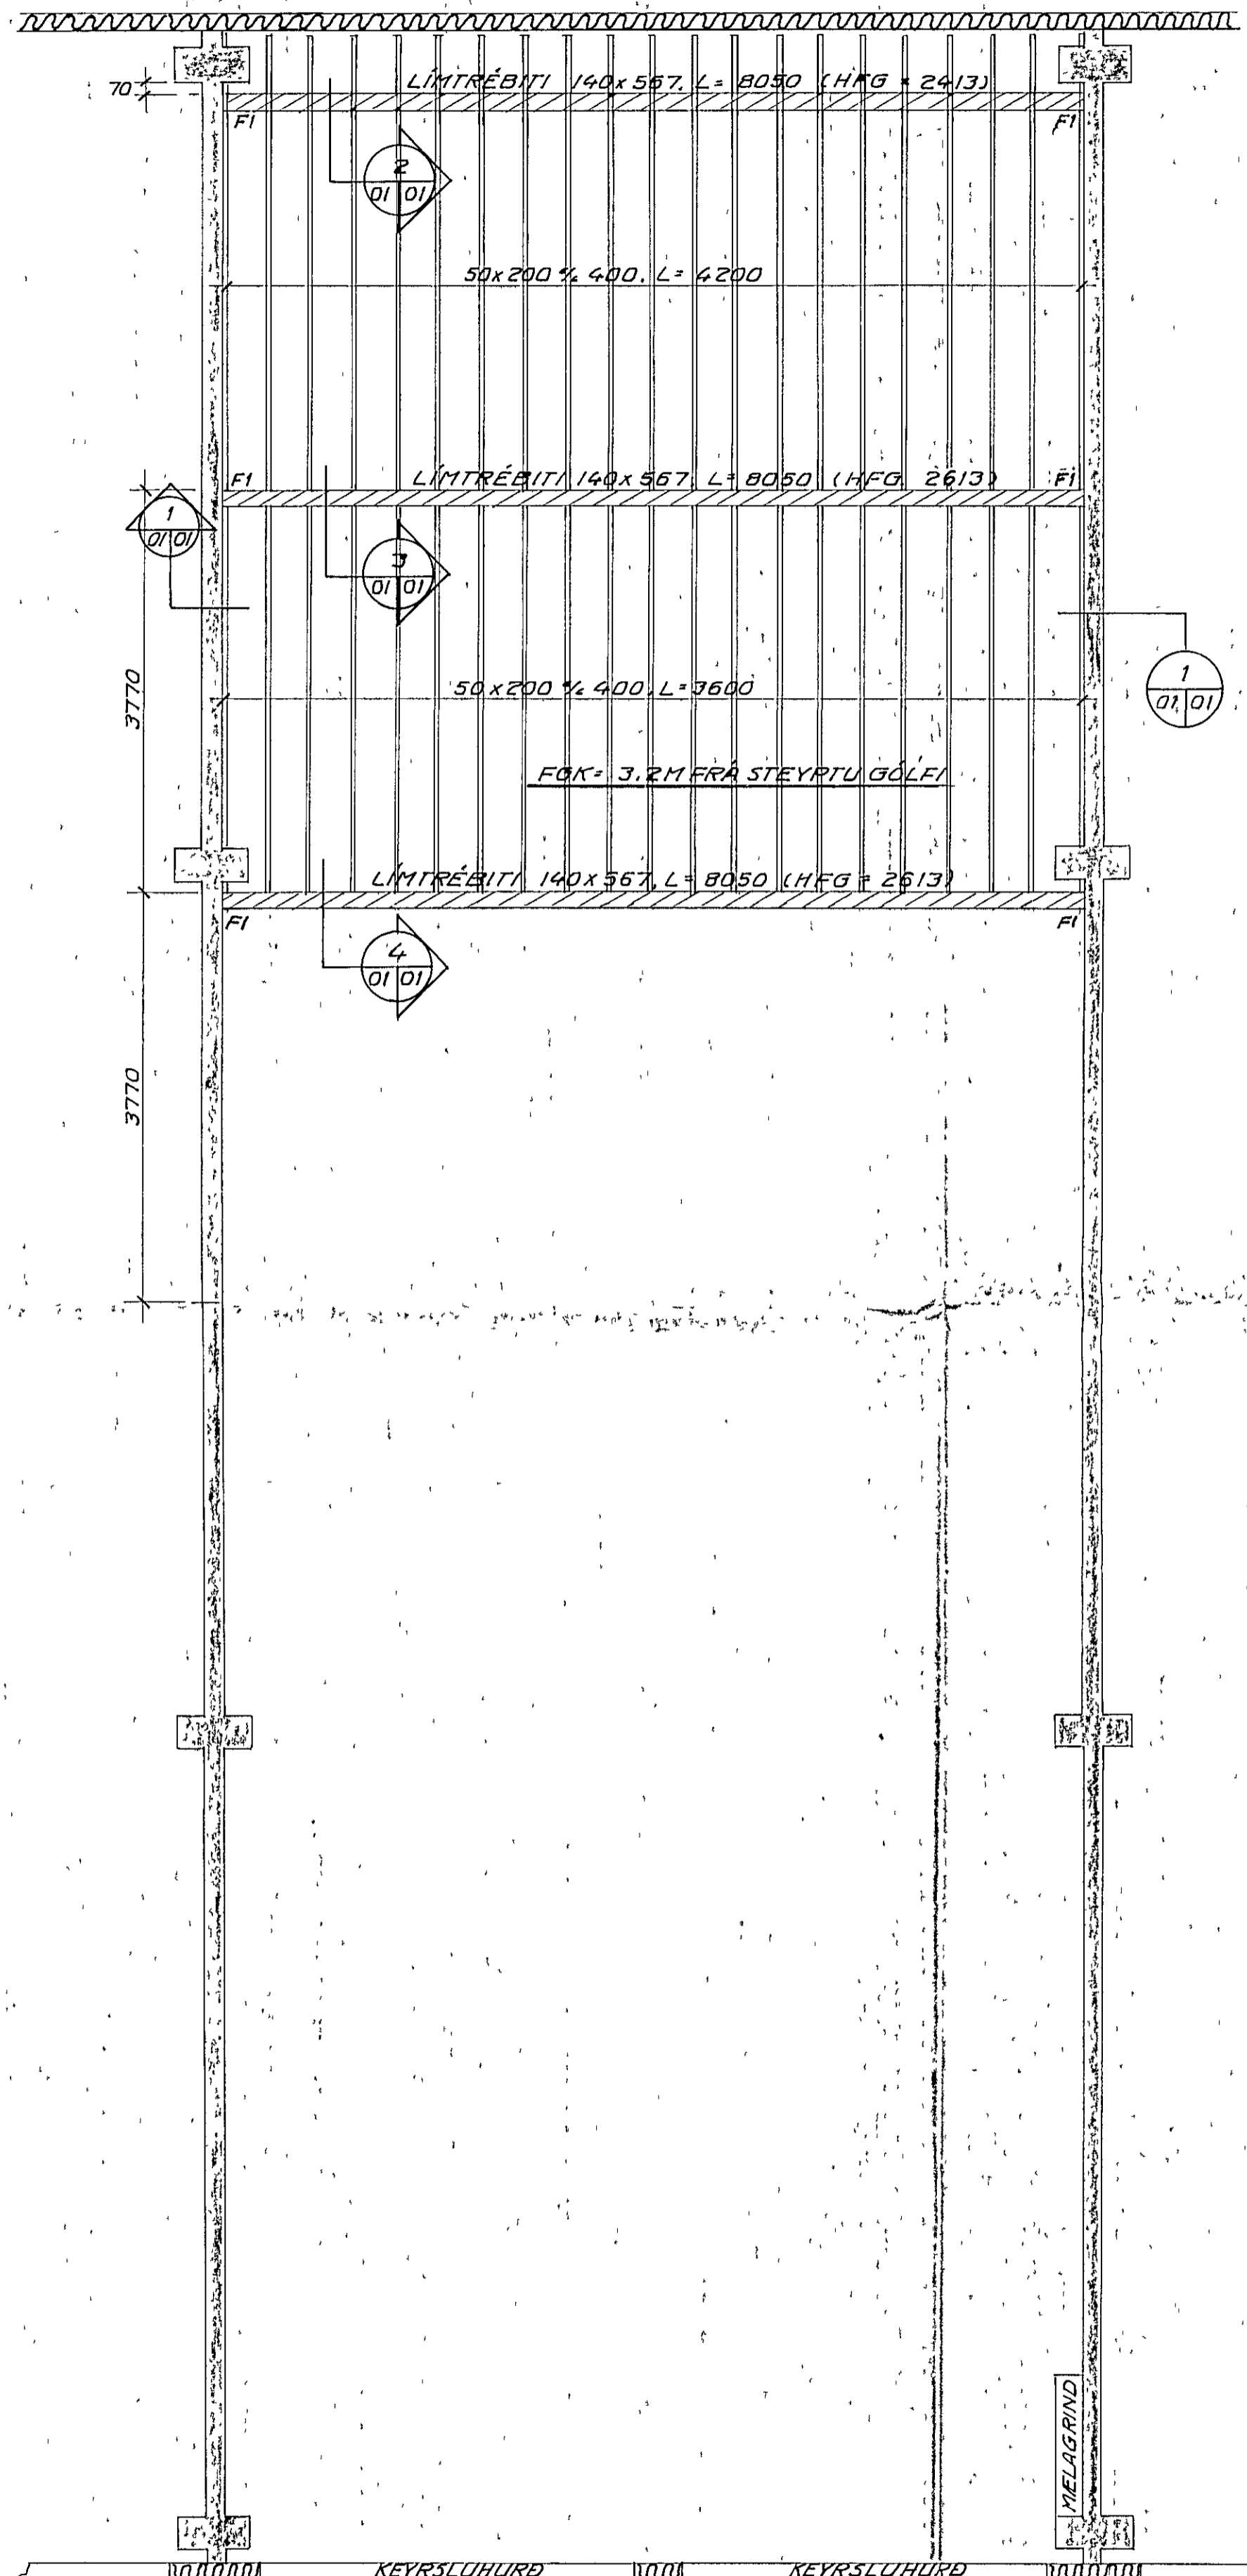

NEGLA SKAL MED 40/40
NÖGLUM Í ÞAU GÖT
SEM SÝND ERU
(ALLS 22 NAGLA PER FESTINGU)

SKYRINGAR

Öll mál eru í millimetrum.


HFG merkir hæð frá gólfu

Límré skal vera L merkt sbr. norskt límré, T 300, með 10-12 % raka, E < / = 108.000 kg/cm², vatnsþétu lími og slétthefluðu og ólökkuðu yfirborði.

Burðarhitar skulu vera úr valinni og kvistalítilli furu.

Stálfastingar skal ryðhreinsa vandlega með málskropun og stálburstun og ryðverja vandlega með tveimur umferðum af viðurkenndum ryðvarnar-grunni t.d. blymenjuolíuhúð (þykkt < / = 70 my).

Allir boltar, allir naglar og annað stál skal vera heitgalvaniserað.

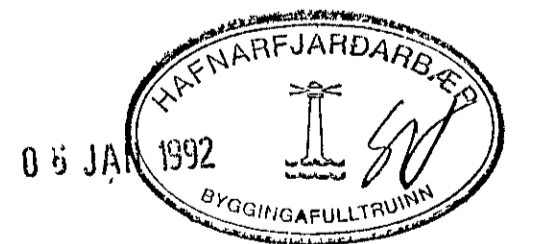

Bil. 01-07

VERKFRÆÐISTOFAN FERILL HF.
SUDURLANDSBRÁUT 4 REYKJAVÍK SÍMI 588570

HJALLAHRÁUN 4. HAFNARFIRÐI, BIL (H)-①
HÚSNÆÐI STÓVA-ALTEINNRA HE

MILLIGÖLF-BURÐARVIKLI

DAGS	HANNAÐ	SAMÞYKKT
23. des. 1991	<i>[Signature]</i>	<i>[Signature]</i>
MKV	TEIKNAD	
1:50 4:10		

nr. 500 1 01 A

A	31 9 '91	MILLIGÖLF MINNKAD	<i>[Signature]</i>
BR	DAGS		HANNAÐ SAMÞ