ATH: ÞEGAR ENDANLEG INNRÉTTING, STARFSEMI, HEFUR VERIÐ ÁKVEÐIN Í HÚSINU VERÐUR HÚN FÆRÐ INN Á TEIKNINGAR OG SÓTT SÉRSTAKLEGA UM ÞAÐ TIL BYGGINGARNEFNDAR.

BLAD 2.

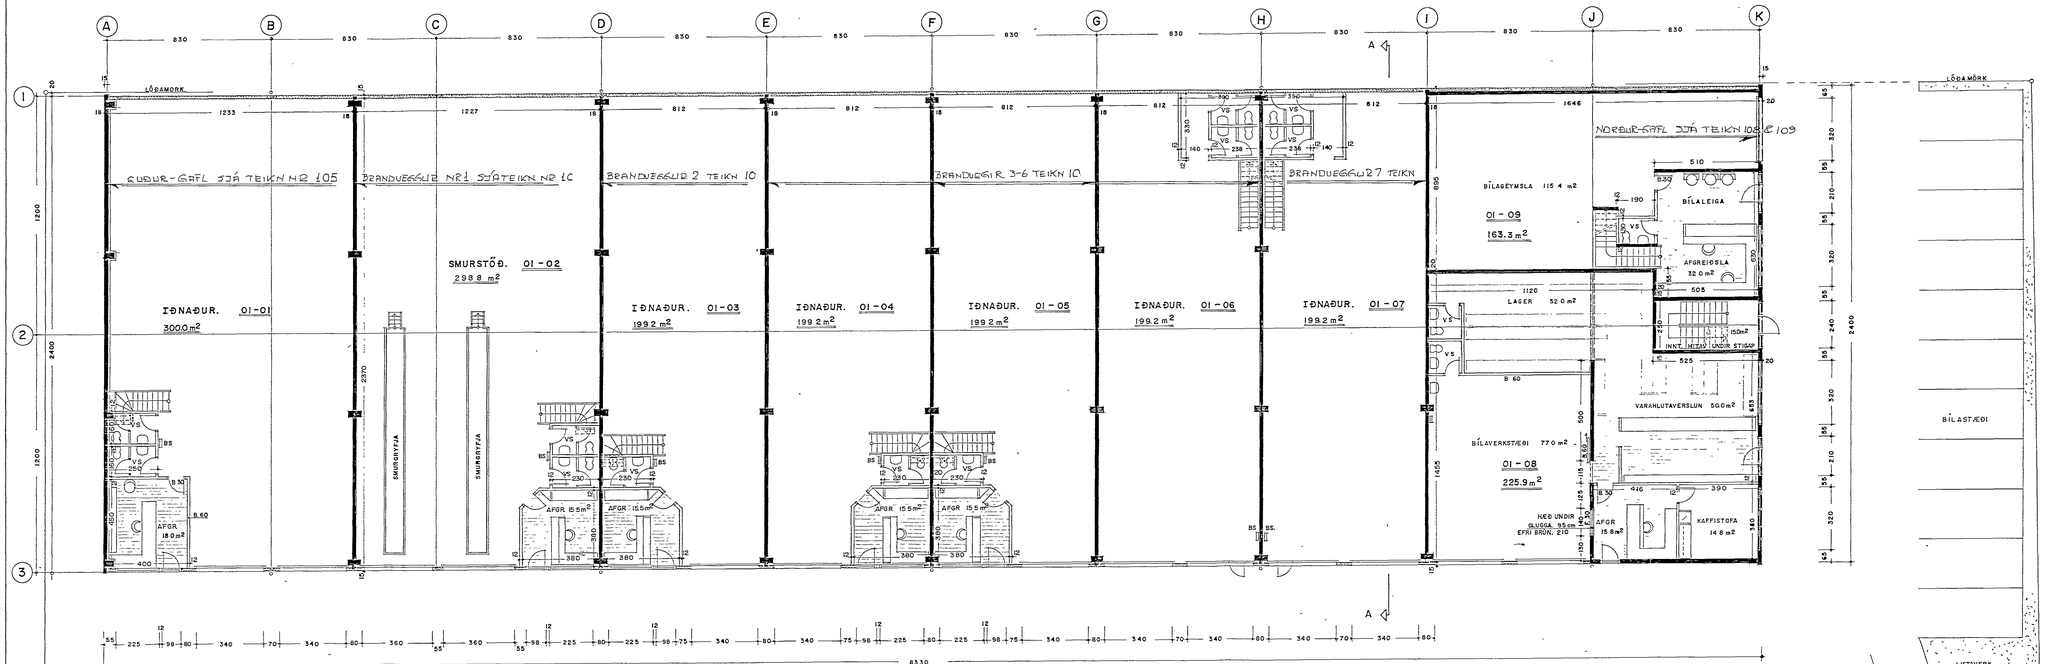

GRUNNMYND JARÐHÆÐ 1:100 1999.2 m²

Í HÚSINU SKAL VERA SJÁLFVIRKT BRUNAVIÐVÖRUNARKERFI.
BRUNASLÖNGU SKAL STAÐSETJA Í SAMRÁÐI VIÐ SLÖKKVISTJÓRA

STÆRÐIR:

	FLATARMÁL	RÚMMÁL
1 HÆÐ	1999.2 m²	11 794 m³
2 HÆÐ	411.4 m²	1501 m³
SAMTALS	2410.6 m²	13 295 m³

7 MAY 1990
SAMÞYKKT AF NÁTTÚRUVERNDARRÁÐI OG BYGGINGARFULLTRÚA

HJALLAHRAUN 4 HAFNARFIRÐI	ÞORÐ ÞORBERGSSON HRAUNBE 58 S-671067	MKV FÍ
STEYPTIR VEGGIR OG PLÖTUR	TEIKN. Rad	TEIKN. Rad
MKV 1:100	DAGS DES 89	BL 102	NR 8811