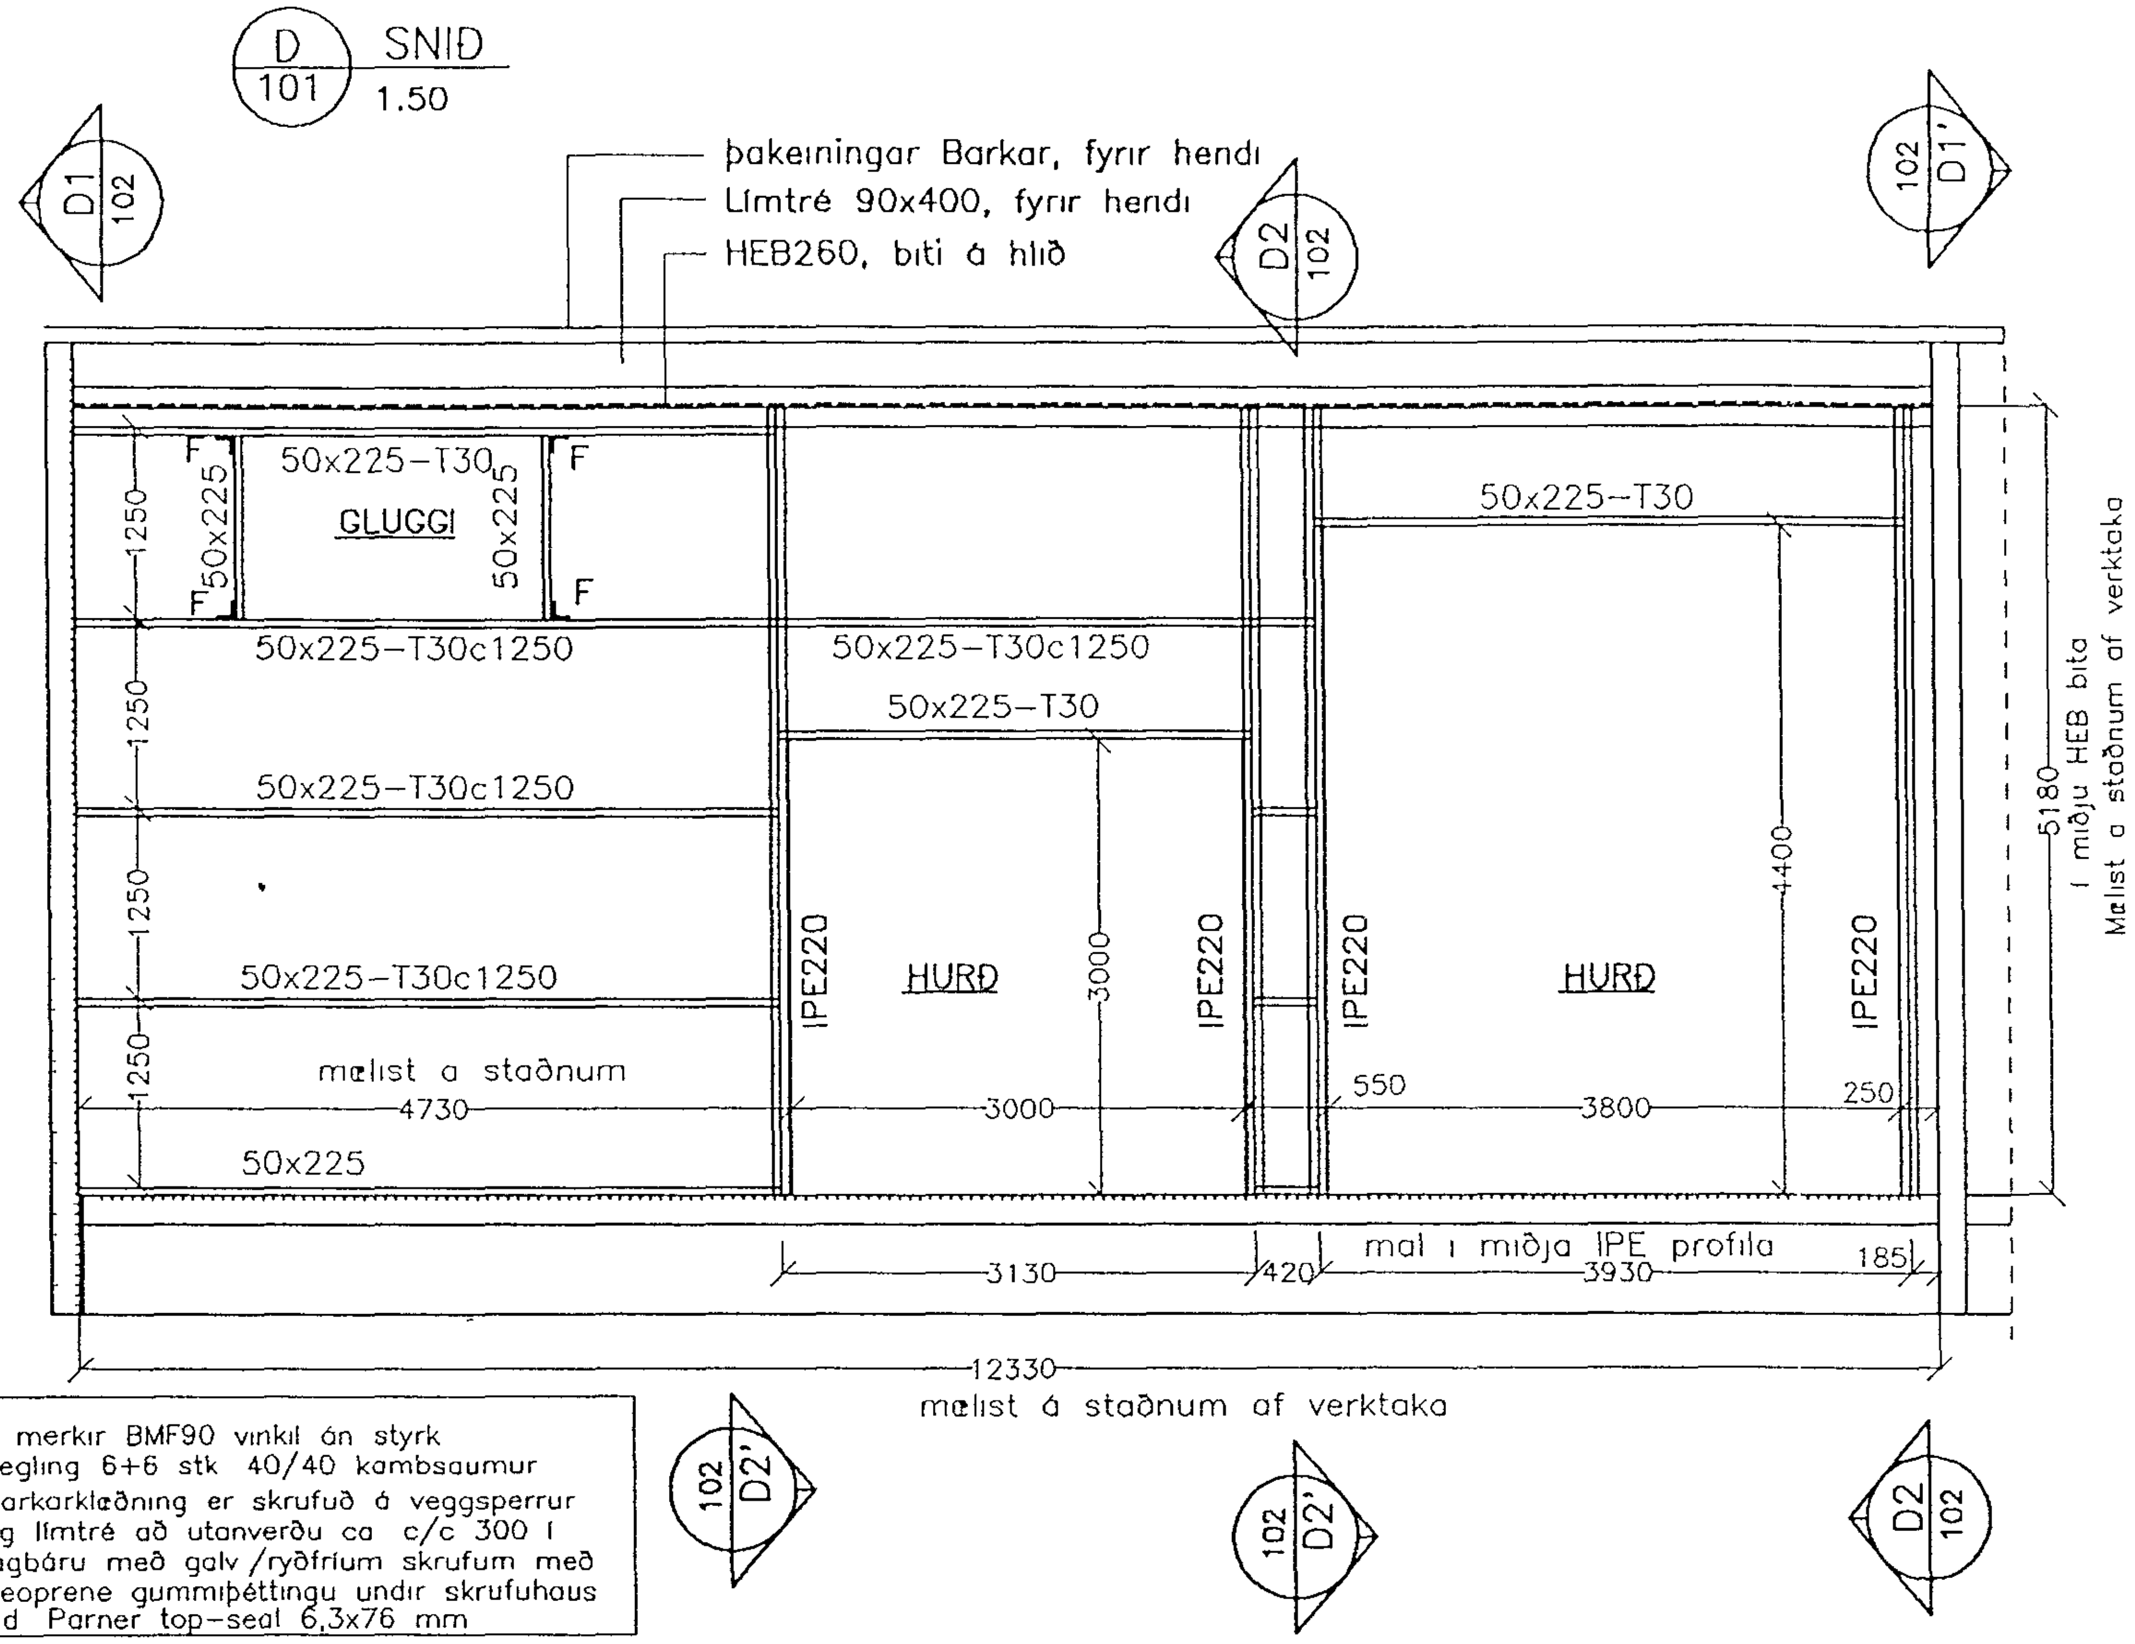

F merkir BMF90 vinkil án styrk
negling 6+6 stk 40/40 kambsaumur
Barkarklæðning er skrufuð á veggsperrur
og límtré að utanverðu ca c/c 300 í
lágbáru með galv /ryðfríum skrufum með
neoprene gummiþéttingu undir skrufuhaus
t d Parner top-seal 6,3x76 mm

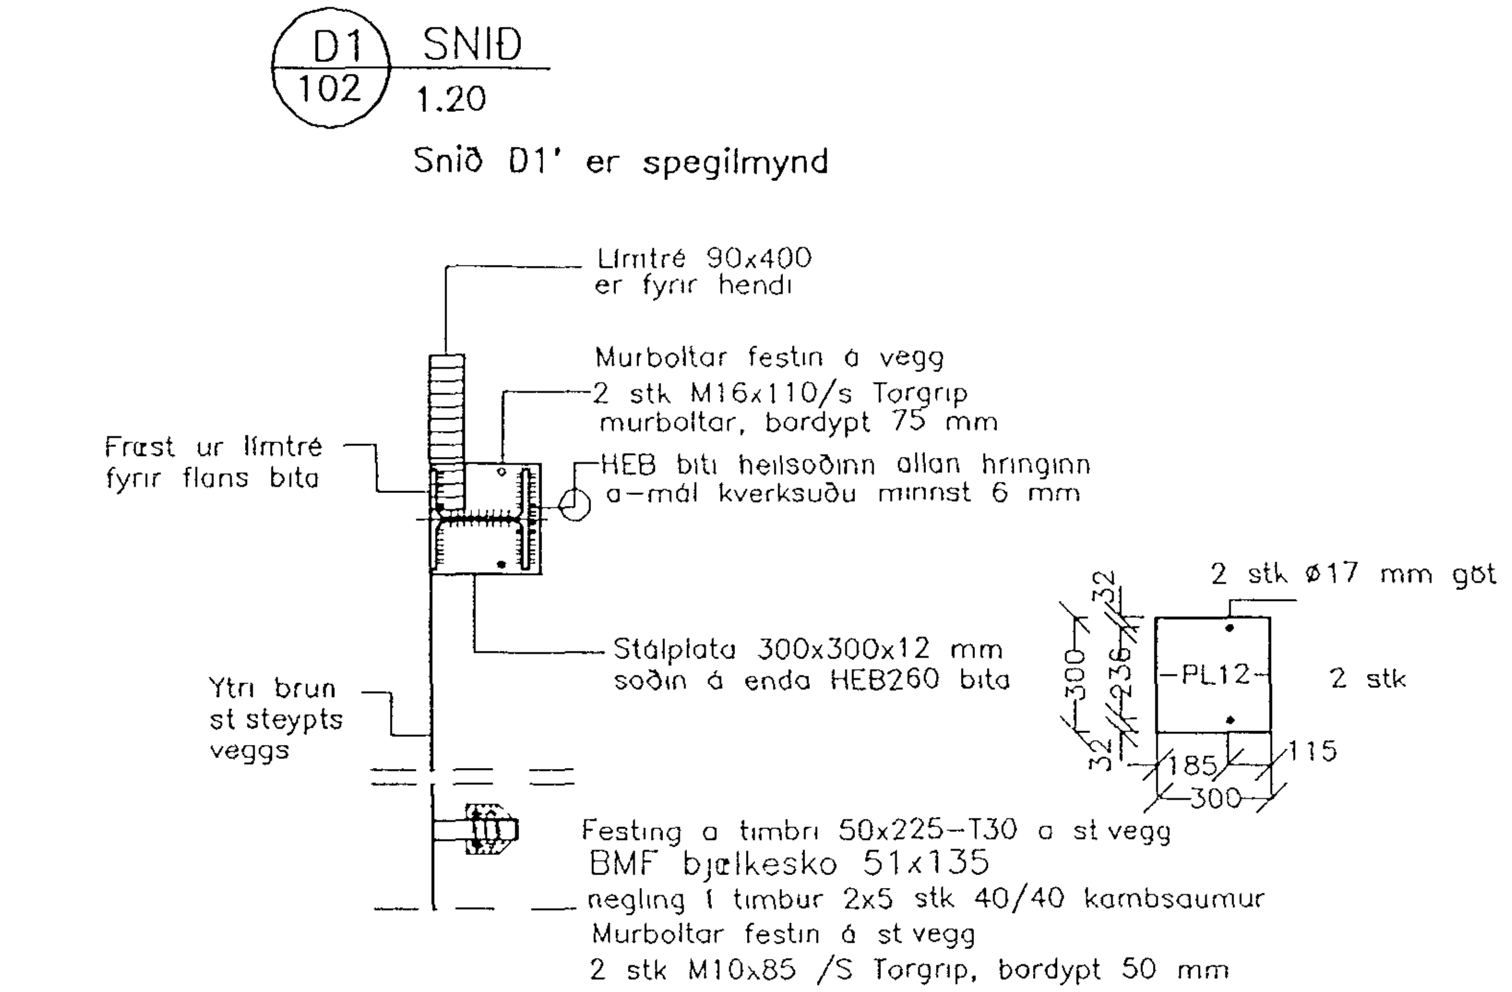

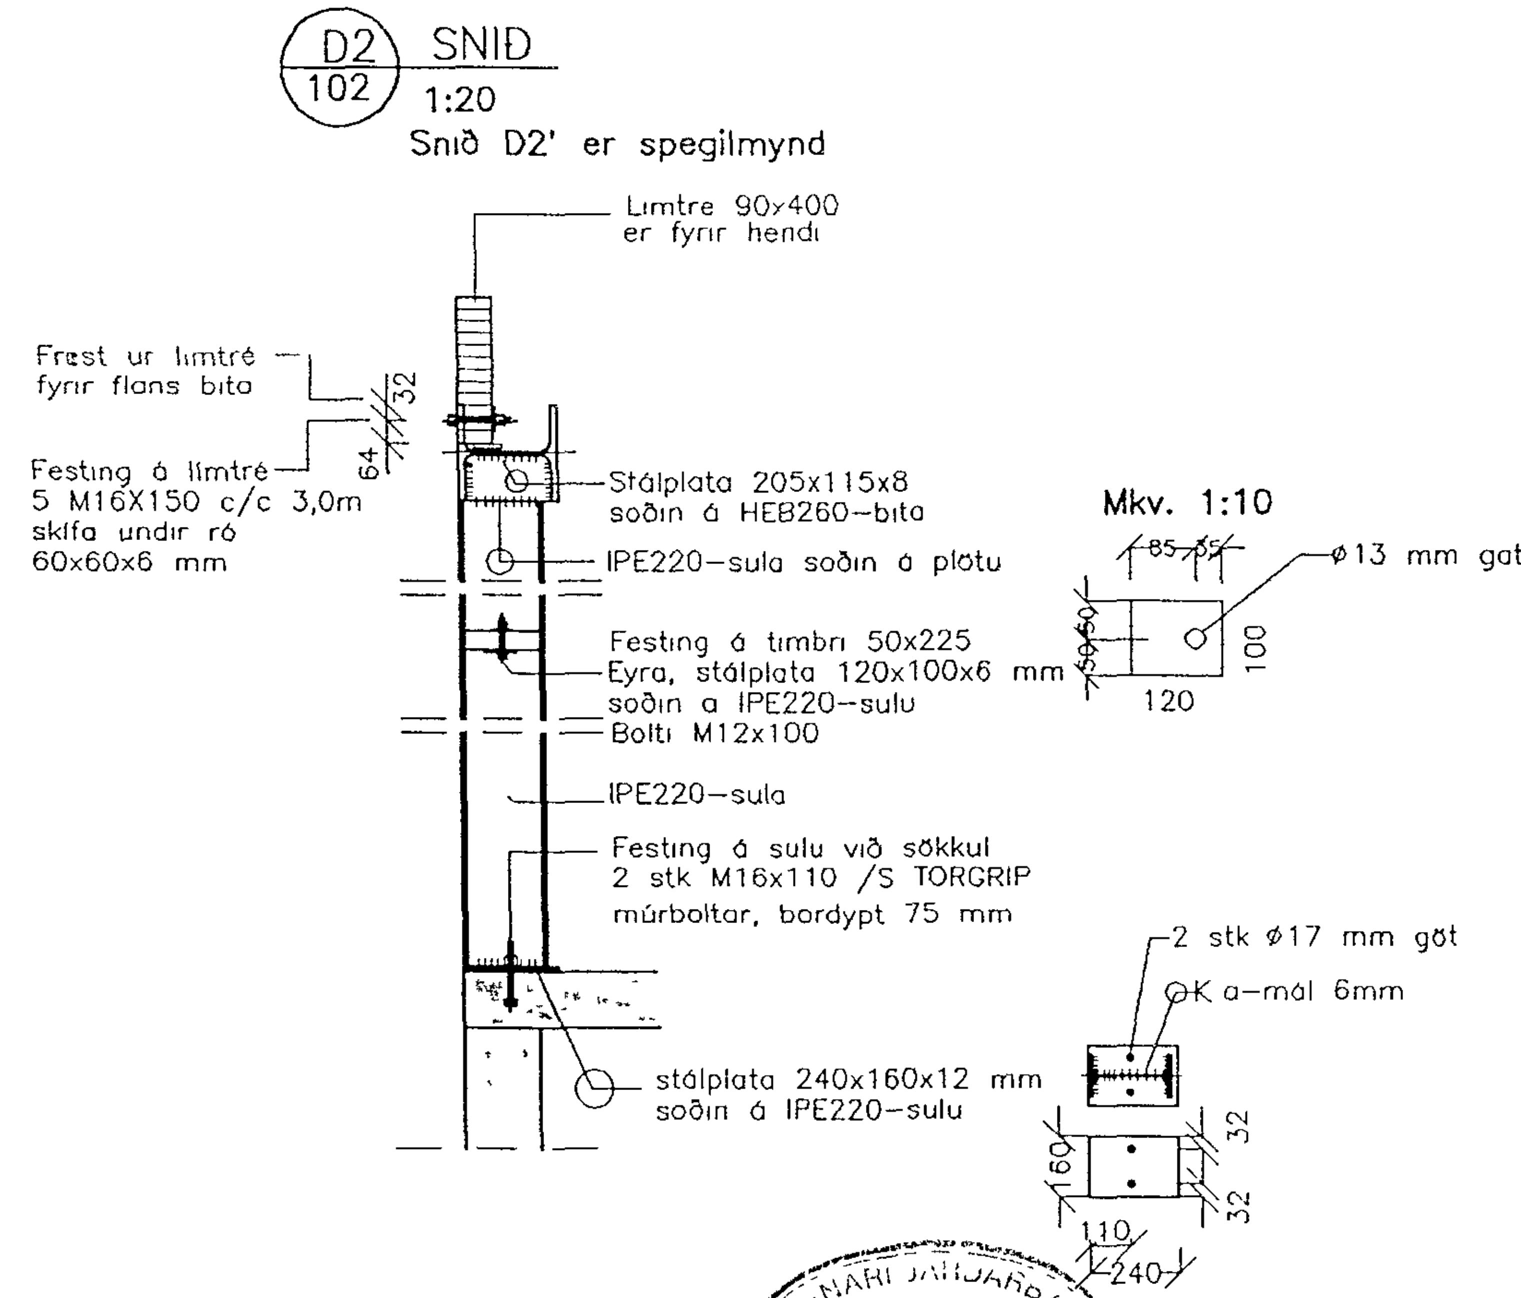

ALMENNAR SKYRINGAR

VERKTAKI SKAL SMIDA FESTINGAR SAMKVÆMT TEIKNINGU

VERKTAKI SKAL SANNREYNA MÁLSETNINGU ÁDUR EN SMÍDI HEFST

STÁLGÆDI ERU SAMKVÆMT DIN 17100 St 37 2
ALLAR SUDUR SKULU VERA A.M.K Í SAMA STYRKLEIKAFLOKKI OG GRUNNEFNID
OG GALLALAUSAR ALLA SUDUVINNU SKAL VINNA AF
VÖNUM SUDUMÖNNUM MED HÆFNISSKÍRTEINI FRÁ IÐNTÆKNISTOFNUN

SKYRINGARMYNDIR

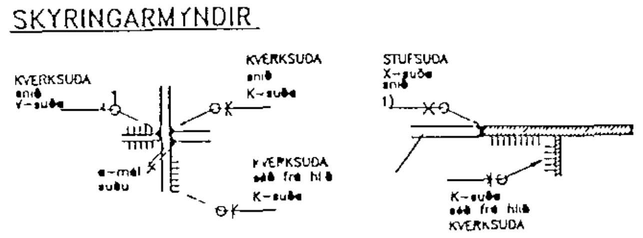

ALLAR BRUNIR STÁLBITA EDA PLATA, SEM SJÓDA Á SAMAN SKAL SKÁSKERA (FASA) SAMAN ÁDUR EN SODID ER. Við kverksuðu skal sjóða í skáskeru og sjóða síðan kverksuðu eins og sýnt er á skýringarmynd. Allar kverksuður skulu hafa a-mál minnst 6 mm.
Allar suður eru kverksuður

O merkir að heilsjóða skuli allan hringinn

⌐ merkir soðið á uppsetningarstað

FESTINGAR SEM ERU ÚTI ÓVARÐAR FYRIR VINDI OG ÚRKOMU EDA FLOKKUR U SAMKVÆMT STADLI IST DS 413 SKAL RYÐVERJA MED ZINKHÚD MINNST 25 µM AD ÞYKKT T.D. HEITZINKHÚD

FESTINGAR SEM ERU HVORKI ÚTI EDA INNI Í UPPHITUDU RÝMI OG SEM ERU Í SKJÓLI FYRIR VINDI OG ÚRKOMU EDA FLOKKUR M SAMKVÆMT STADLI IST DS 413 SKAL RYÐVERJA MED ZINKHÚD MINNST 12 µM AD ÞYKKT T.D. RAFGALVANHÚD

FESTINGAR SEM ERU INNI Í UPPHITUDU RÝMI OG SEM ERU Í SKJÓLI FYRIR VINDI OG ÚRKOMU EDA FLOKKUR I SAMKVÆMT STADLI IST DS 413 SKAL RYÐVERJA MED RYÐVARNARMÁLNINGARHÚD T.D. BLÝMENJU EDA WASH PRIMER MINNST 1 UMF OG 1 UMF YFIRMÁLNING

BOLTAR ERU ISO 4.6 MED FLOTSPENNU F_y 240 MPa OG GALVANISERADIR NEMA ANNAD SÉ TEKID FRAM Á TEIKNINGU. BOLTAR ISO 8.8 ERU MED FLOTSPENNU F_y 640 MPa. BORA SKAL GÖT FYRIR BOLTA SEM ERU 1 mm VÍDARI EN NAFNMÁL BOLTA NEMA ANNAD SÉ TEKID FRAM Á TEIKNINGU T.D. ø21 mm GÖT FYRIR M20 BOLTA.

TILVÍSUN:

Teikningar nr. 100 til 105

LYKILMYND

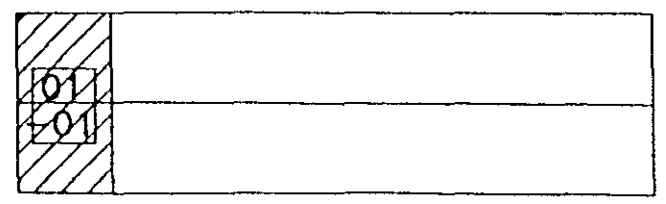

12 DES. 1994

DAGS	BREYTING	NAFN

VERKEFNI:
HJALLAHRAUN 4
HAFNARFIRÐI

AÐALSKOÐUN H.F.

EINAR EINARSSON TÆKNIFRÆÐINGUR, BREIÐVANGUR 6 kennitala 1510504769, sími 51851

BURÐARVIRKI, breyting
Snið

TEIKN.NR.	102
HANNAÐ	EE
TEIKNAÐ	EE
YFIRF.	
SAMÞ.	
MKV	1 50, 1 20
DAGS	NÓV 1994