GÓLFHALLAR M 1:50

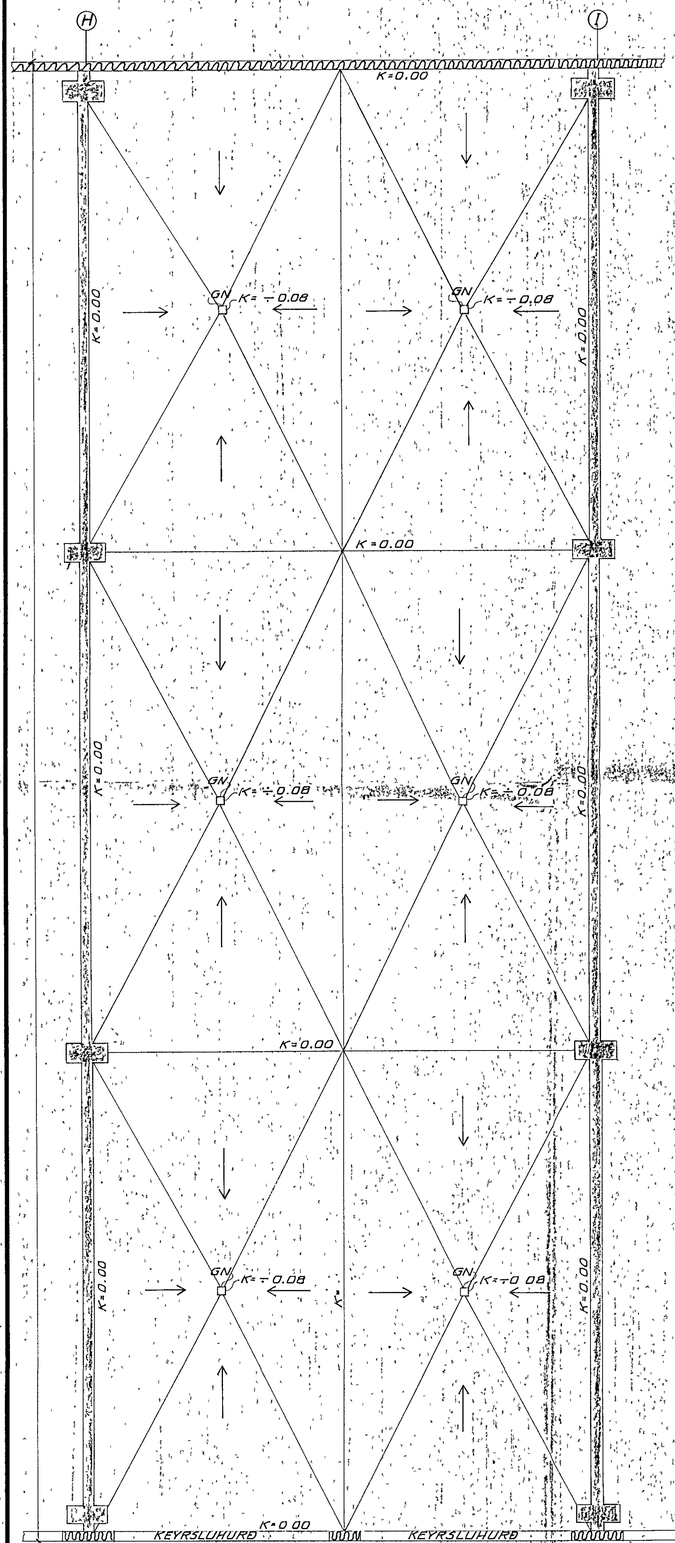

GRUNNMYND 1. HÆÐAR M 1:50

(LAGNIR Í JÖRÐU INNI Í GRUNNI)

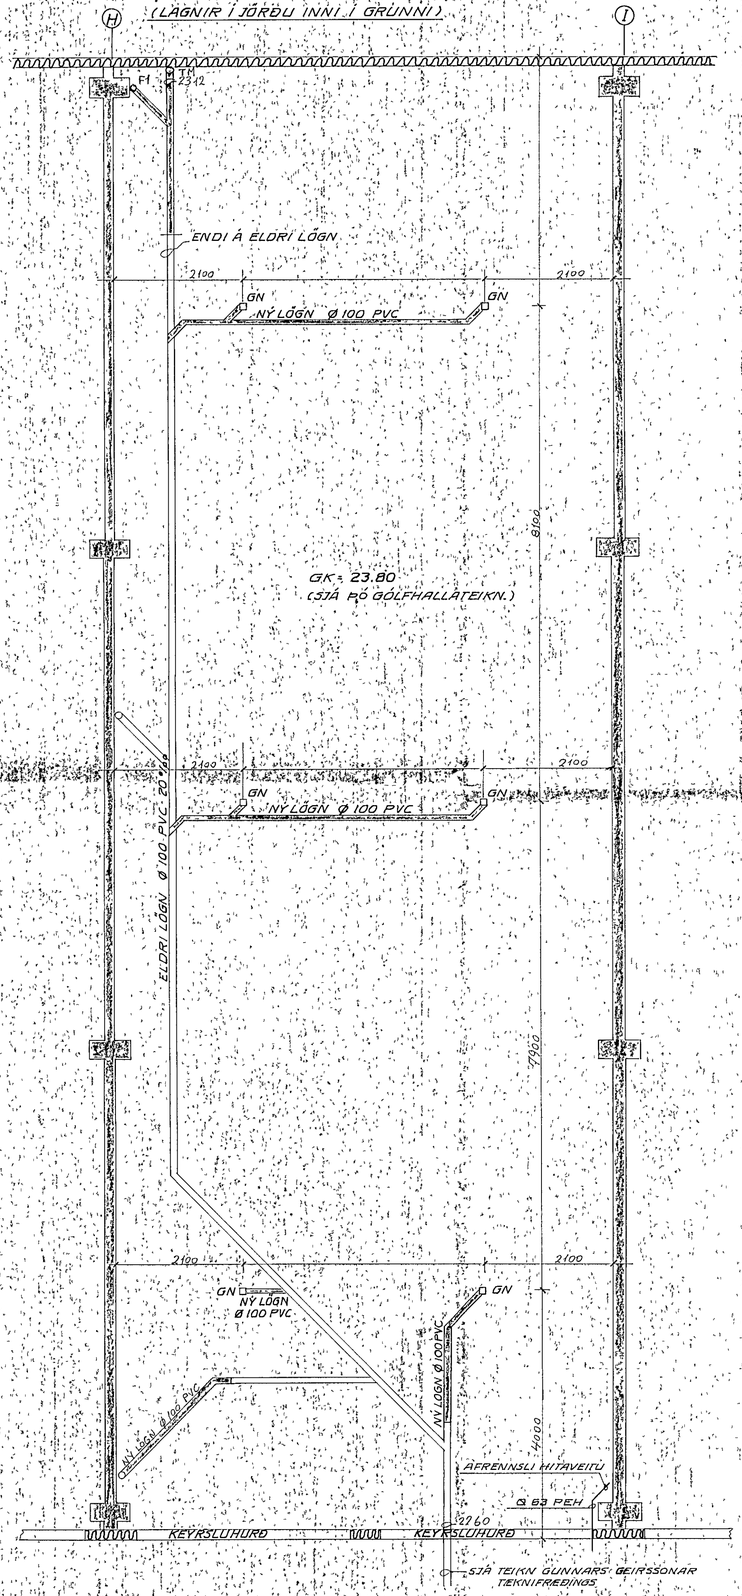

ALMENNAR SKYRINGAR

Ónefnd mál eru í millimetrum.
Kótar eru í metrum.

Fráveitulagnir í jörðu innanhúss
Lagnaefni skal vera polyvinylclorid (PVC).
Efni og frágangur skal vera samkv. ÍST-68.

Kaldavatnsheimæð
Lagnaefni skal vera PEH (high density polyethylene) sbr. DIN 8074, þrýstiþrep 6.
Kaldavatnsheimæð skal vera úr asfaltbornum galvaniseruðum rorum

Fráveitulagnir innanhúss ofan botnplötu
Lagnaefni skal vera polypropylen (PP).
Lagnir skal einangra vandlega með 40 mm steinull sem síðan skal vefja vandlega með plastbandi.
Efni og frágangur skal vera í samræmi við ÍST-68.

Vatnslagnir
Almennt : Bak við lagnir í útveggjum skal setja 20 mm plasteinangrun.
Við oll tæki skulu vera stoppkranar.
Efni og frágangur skal vera í samræmi við ÍST-67.

Kaldavatnslogn: Lagnaefni skal vera galvaniserað stál.
Leiðslur skal vefja vandlega með sísalpappa en síðan skal einangra alla lognina með þar til gerðum 20 mm þykkum viðurkenndum stífum einangrunarhólkum.
Einangrunarhólkana skal síðan vefja vandlega með plastbandi og oll samskeyti með limbandi.

Heitavatnslogn: Lagnaefni skal vera galvaniserað stál.
Leiðslur skal einangra með þar til gerðum 20 mm þykkum viðurkenndum stífum einangrunarhólkum og vefja þá síðan með plastbandi.

Slokkvilagnir : Lagnaefni skal vera galvaniserað stál.
Leiðslur skulu vera óeinangraðar.

Hitalagnir
Lagnaefni skal vera svart stál.
Leiðslur skal einangra með þar til gerðum 20 mm þykkum viðurkenndum stífum einangrunarhólkum og vefja þá síðan með plastbandi.
Við alla ofna skal setja stillité.
Bak við leiðslur í útveggjum skal setja 20 mm þykka plasteinangrun.
Efni og frágangur lagna skal vera í samræmi við reglugerð Hitaveitu Reykjavíkur.

Skammstafanir

GN : Gólfniðurfall
SV : Skolvaskur
HL : Handlaug
VS : Salerni
F : Fallstammi
SK : Spúlkrani
ÞN : Þakniðurfall
TM : Tengimoguleiki
AH : Afrennsli hitaveitu
L : 30 cm loftpúði

AFSTÖÐUMYND M 1.500

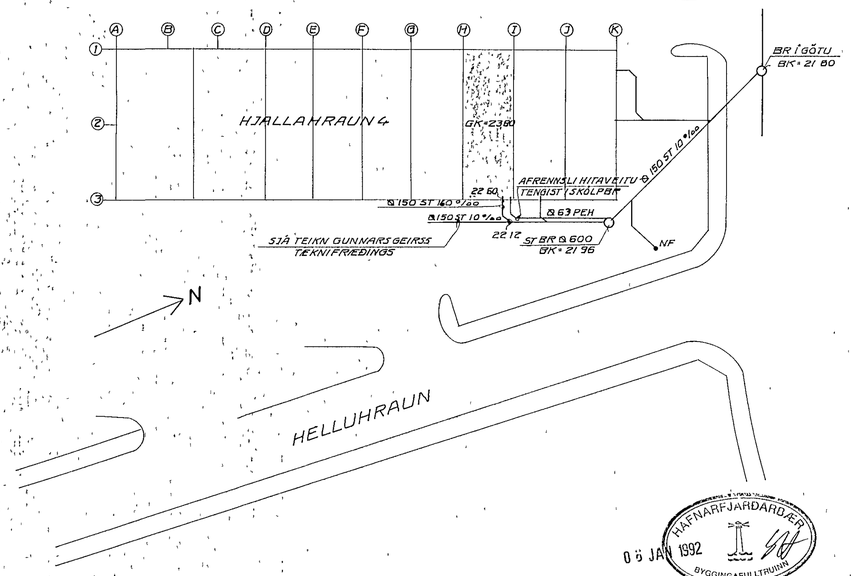

HAFNARFJARÐARBÆR
06 JAN 1992
BYGGINGAFULLTRÚINN

SJÁ TEIKN NR 500-3-01 Bíl 01-07.

B	30.9.91			
A	26.07.91	LÓGNUM BREYTT		
BR	DAGS.		HANNAÐ	SAMÞ

VERKFRÆÐISTOFAN FERILL HF.
SUÐURLANDSBRAUT 4 REYKJAVÍK SÍMI 688570

HJALLAHRAUN 4, HAFNARFIRÐI. BIL (H)-(I)
HÚSNÆÐI SJÓVÁ-ALMENNRAHF.
NYJAR LAGNIR Í JÖRÐU INNI Í GRUNNI
GÓLFHALLAR Á 1 HÆÐ
AFSTÖÐUMYND

DAGS	HANNAÐ	SAMÞYKKT
23 júlí 1991	[signature]	
MKV	TEIKNAÐ	
1.50 1:500	5 Th.	nr. 500 2 01 B