



I 45 c 495
 Í REYKHÁF KOMA
 8 K8 LÖDR OG LYKKJUR
 R 8 c 20 LÁR

R 10 LYKKJAD
 YFIR
 SPERRUENDA

SPERRUR 2x8'

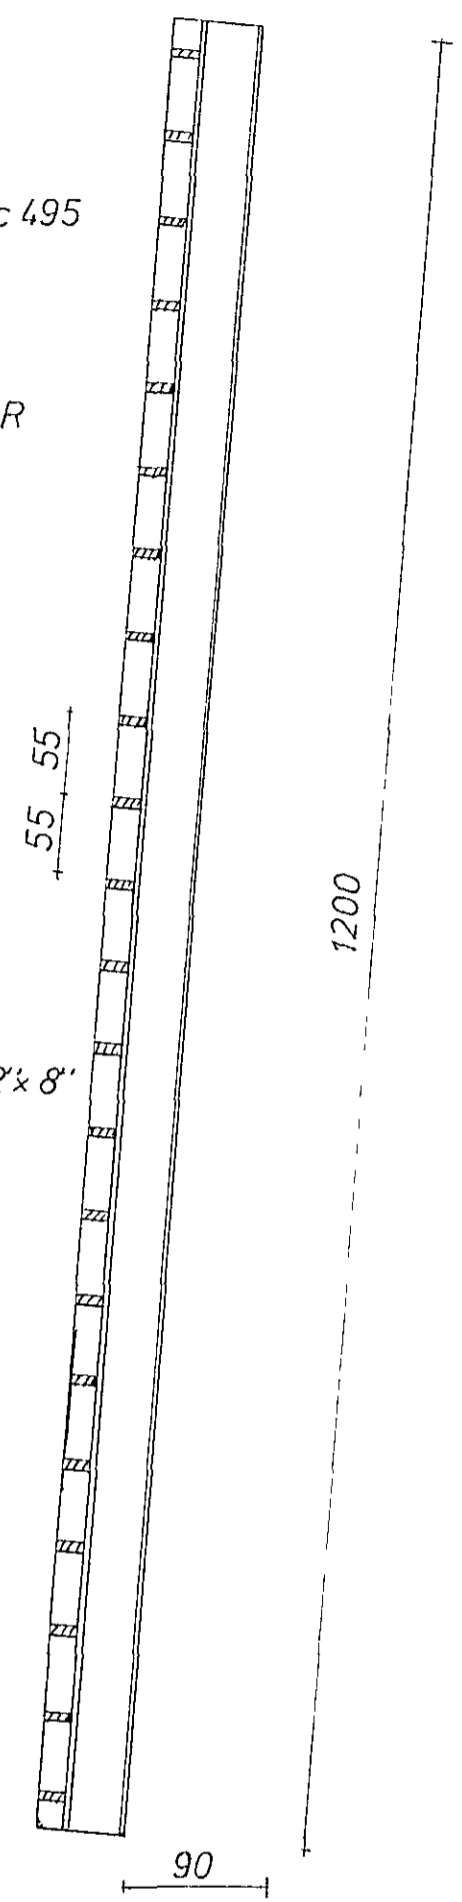

BITI SÉÐUR FRÁ HLIÐ 150

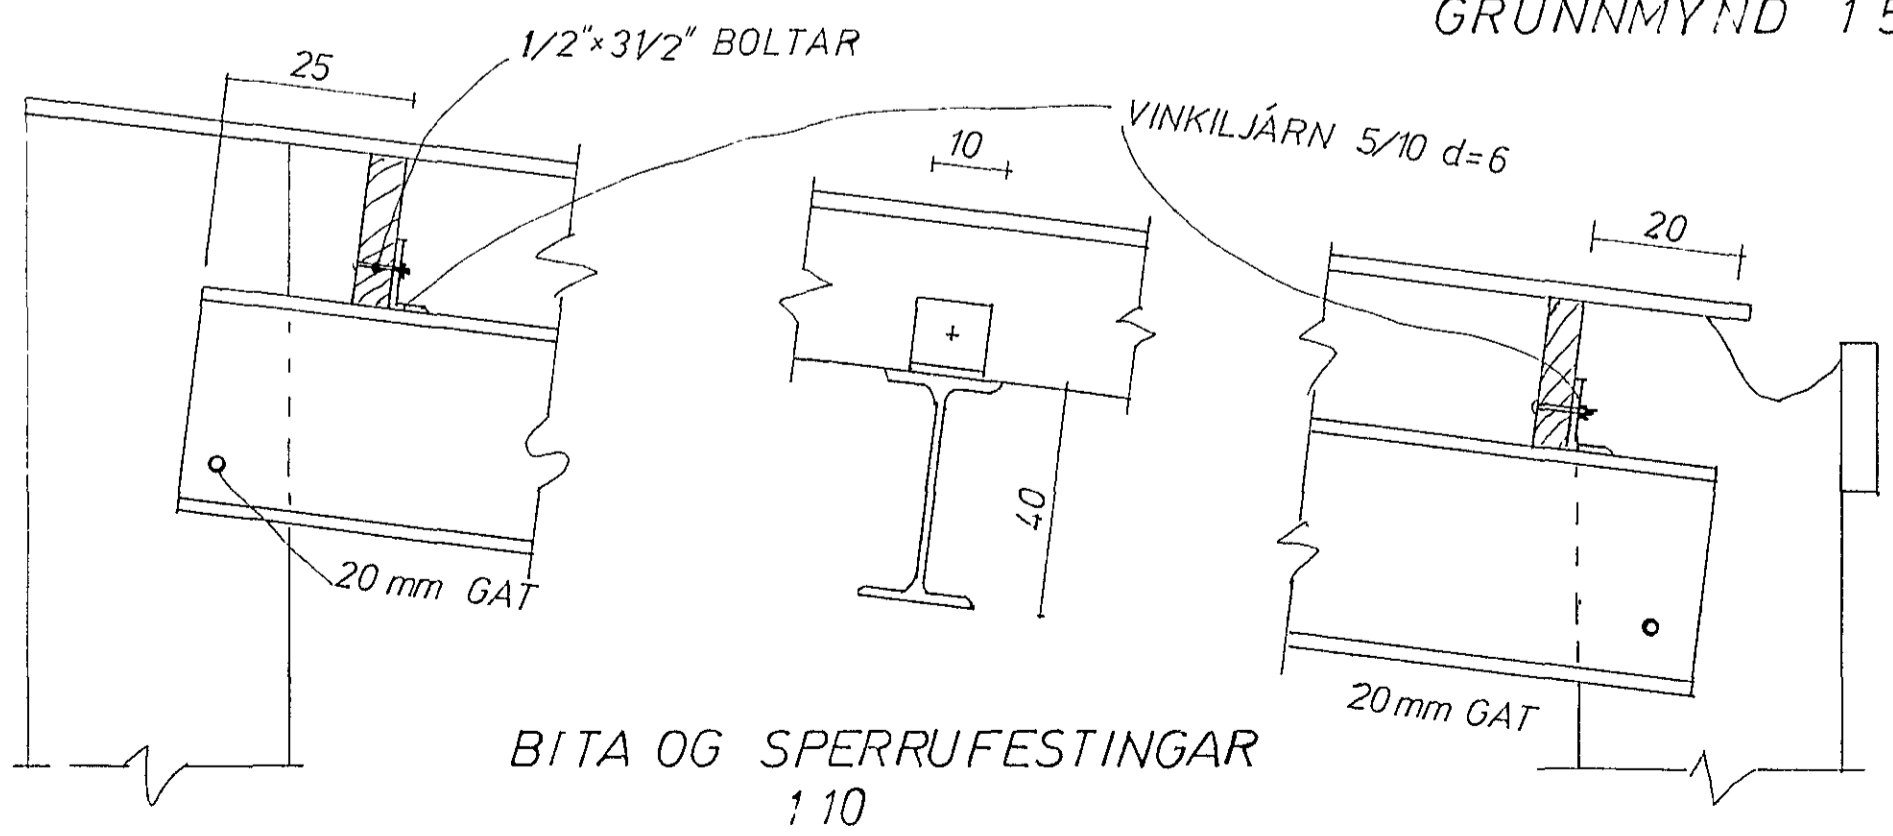

SKÝRINGAR
 STEYPA K 250
 TIL HLIDAR VID DYR OG GLUGGA
 OG UNDIR GLUGGA KOMI 2K10
 EN YFIR 2K16, NEMA Á GAFLI 2K10
 Í SÚLUR KOMI 4R16 LÖDR OG
 LYKKJUR R8c20 LÁR



HJALLAHRAUN 8 HAFNARFIRDI	MÆLIKVARÐI 1 10 1 150	VERK 7211	TEIKN NR 2
ÞAK	Hannað Teiknað	Yfirfarið Samb	DAGS JÚLÍ '72
JÓHANN GUNNAR BERGPÓRSSON VERKFR MVFI KOLDUKINN 9 - HAFNARFIRDI - Sími 52895	BREYTT		