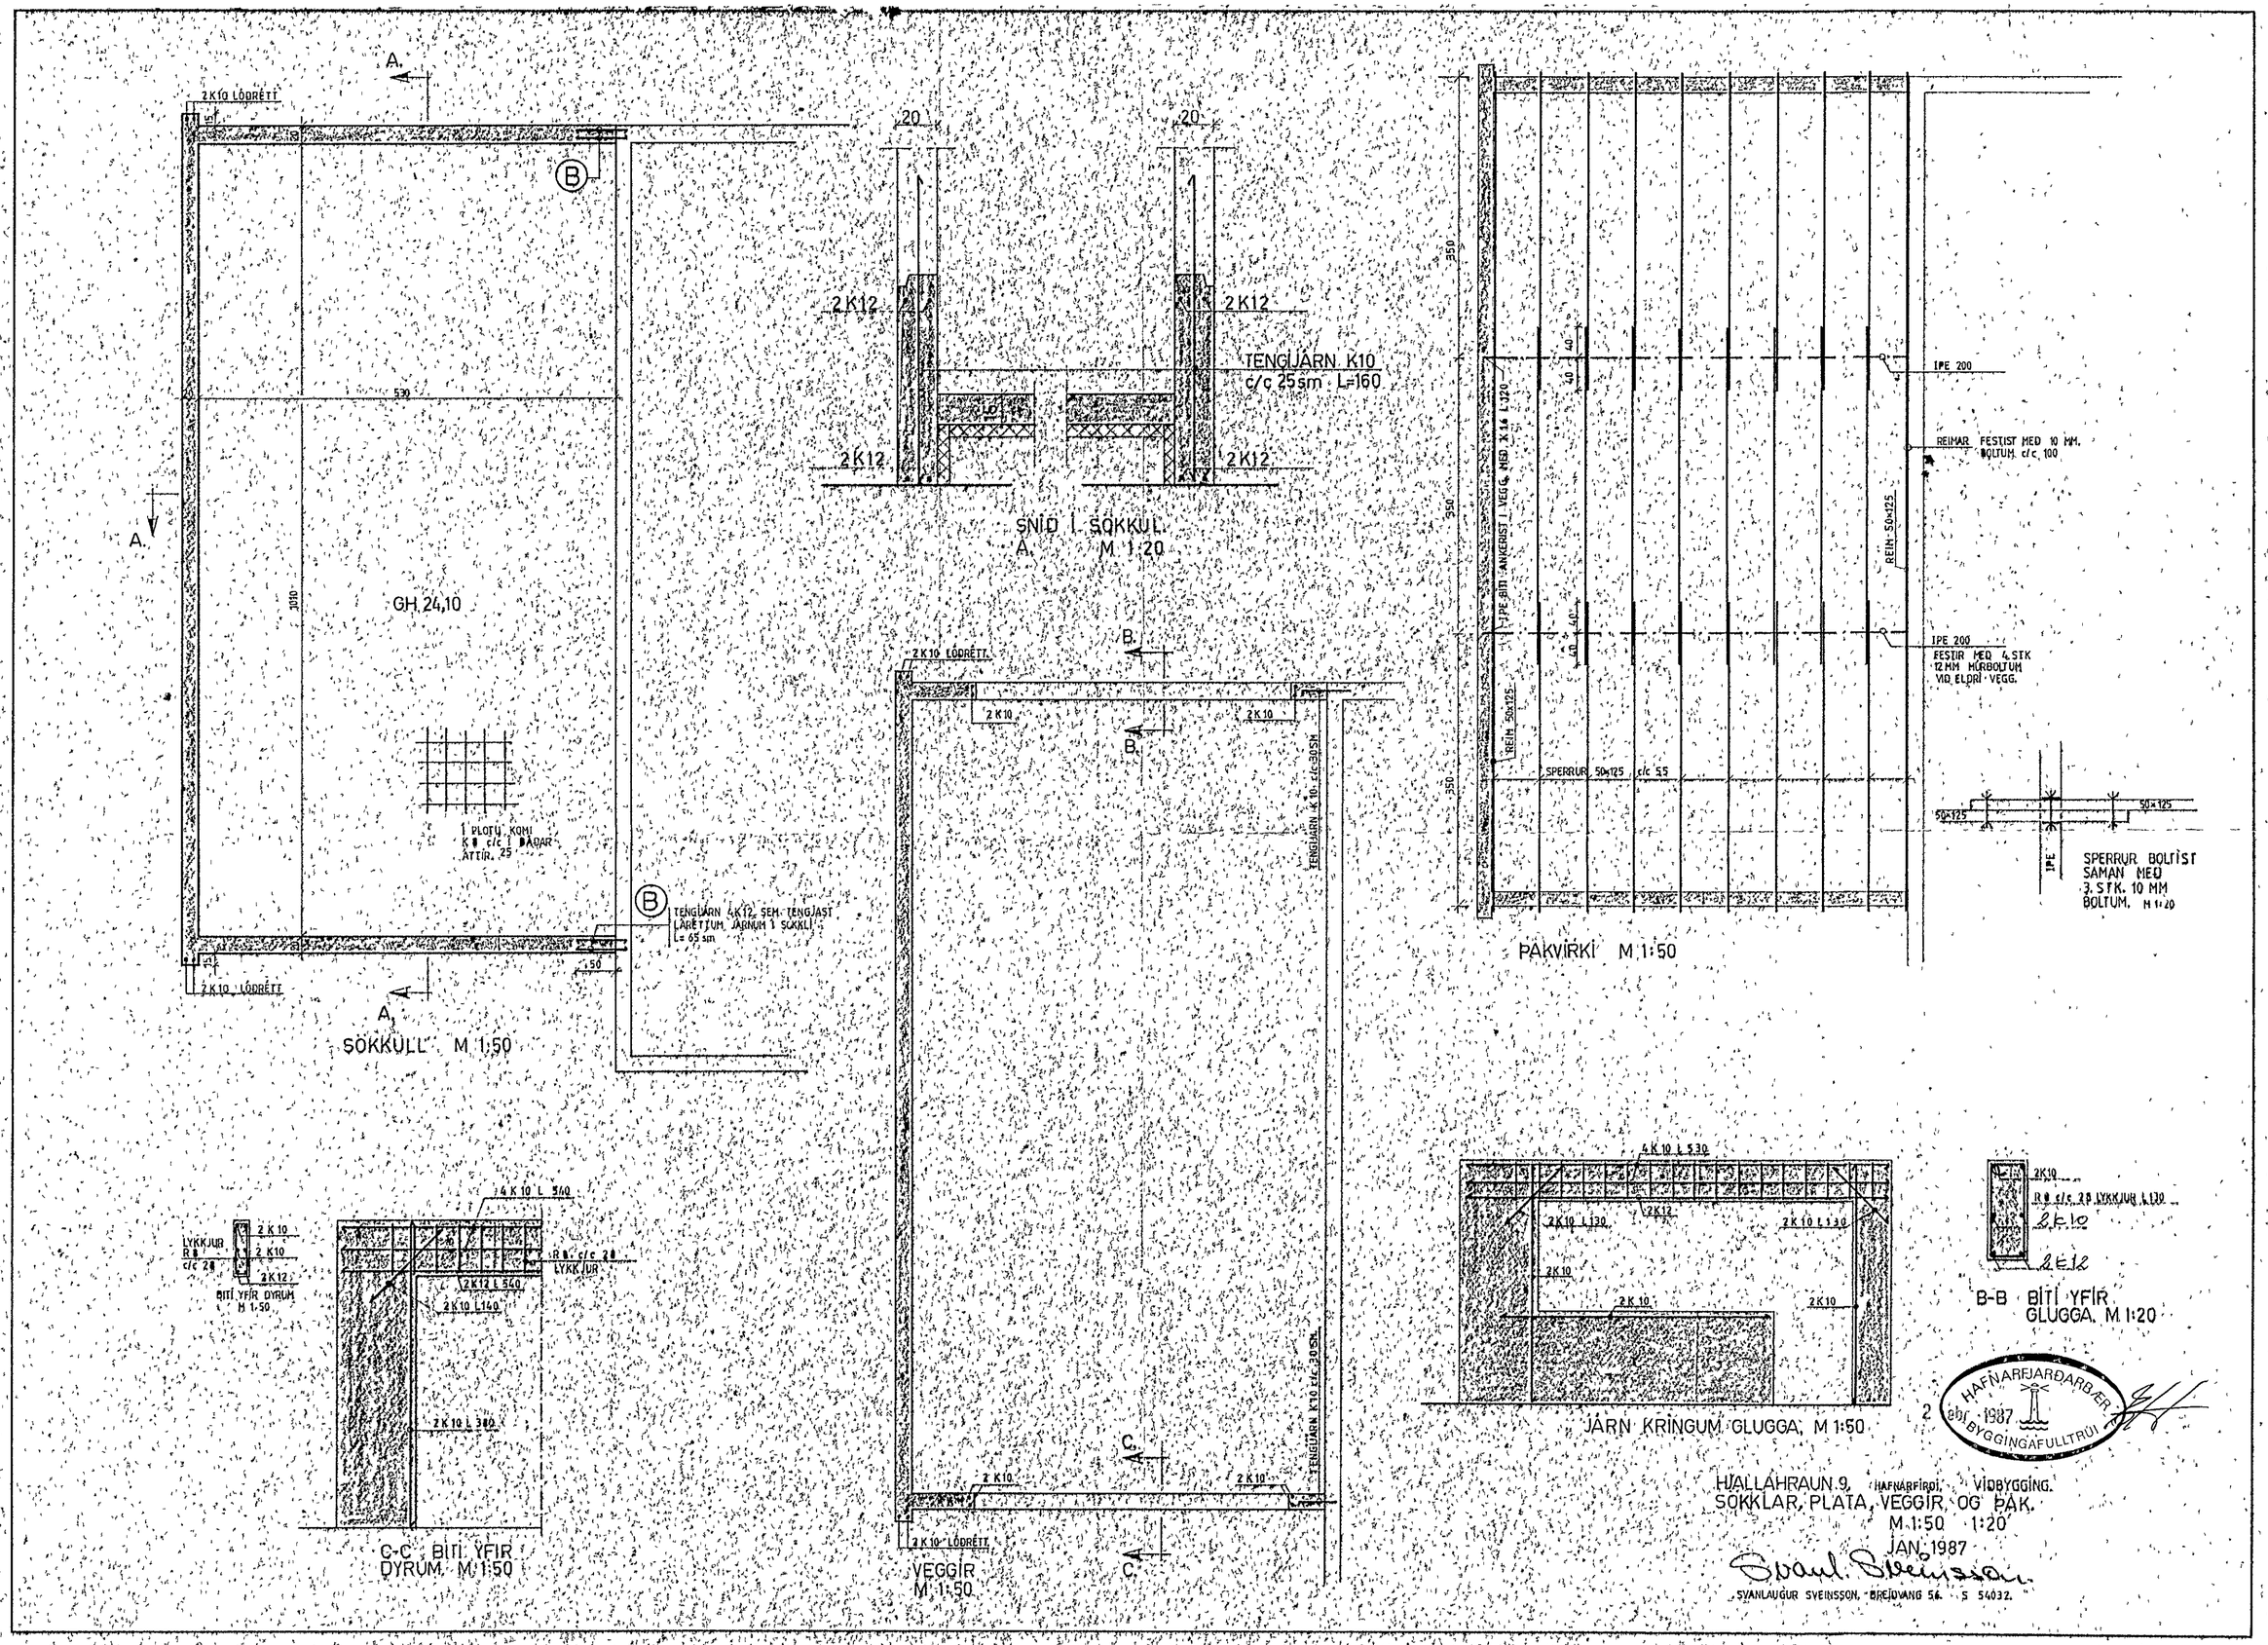

2K10 LÓDRÉTT
GH 24,10
1 PLOTU KOMI K8 c/c 1 BÁDAR ÁTTIR. 25
TENGJARN 4K12 SEM TENGJAST LÁRÉTTUM JÁRNUM 1 SOKKLI L= 65 sm
SOKKULL M 1:50
TENGJARN K10 c/c 25sm L=160
SNÍÐ Í SOKKUL A. M 1:20
2K10 LÓDRÉTT
TENGJARN K10 c/c 30SM
VEGGÍR M 1:50
IPE 200
REIMAR FESTIST MED 10 MM. BOLTUM c/c 100
IPE 200 FESTIR MED 4 STK 12 MM HÚRBOLTUM VID ELDRÍ VEGG.
SPERRUR 50x125 c/c 55
PAKVIRKI M 1:50
SPERRUR BOLTIST SAMAN MED 3 STK. 10 MM BOLTUM. M 1:20
4K10 L 540
2K12 L 540
2K10 L140
2K10 L 380
C-C BITI YFIR DYRUM M 1:50
4K10 L 530
2K10 L130
2K12
JÁRN KRINGUM GLUGGA M 1:50
B-B BITI YFIR GLUGGA M 1:20
HAFNARFJARÐARBÆR 1987 BYGGINGAFULLTRÚI
HJALLAHRAUN 9, HAFNARFIRÐI, VIÐBYGGING.
SOKKLAR, PLATA, VEGGIR OG ÞAK.
M 1:50 1:20
JAN. 1987
SVANLAUGUR SVEINSSON, BREIÐVANG 56. S 54032.