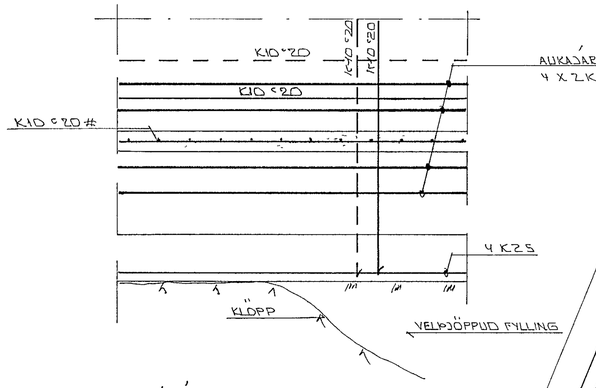

ÁSÝND A - A ~ 1.20

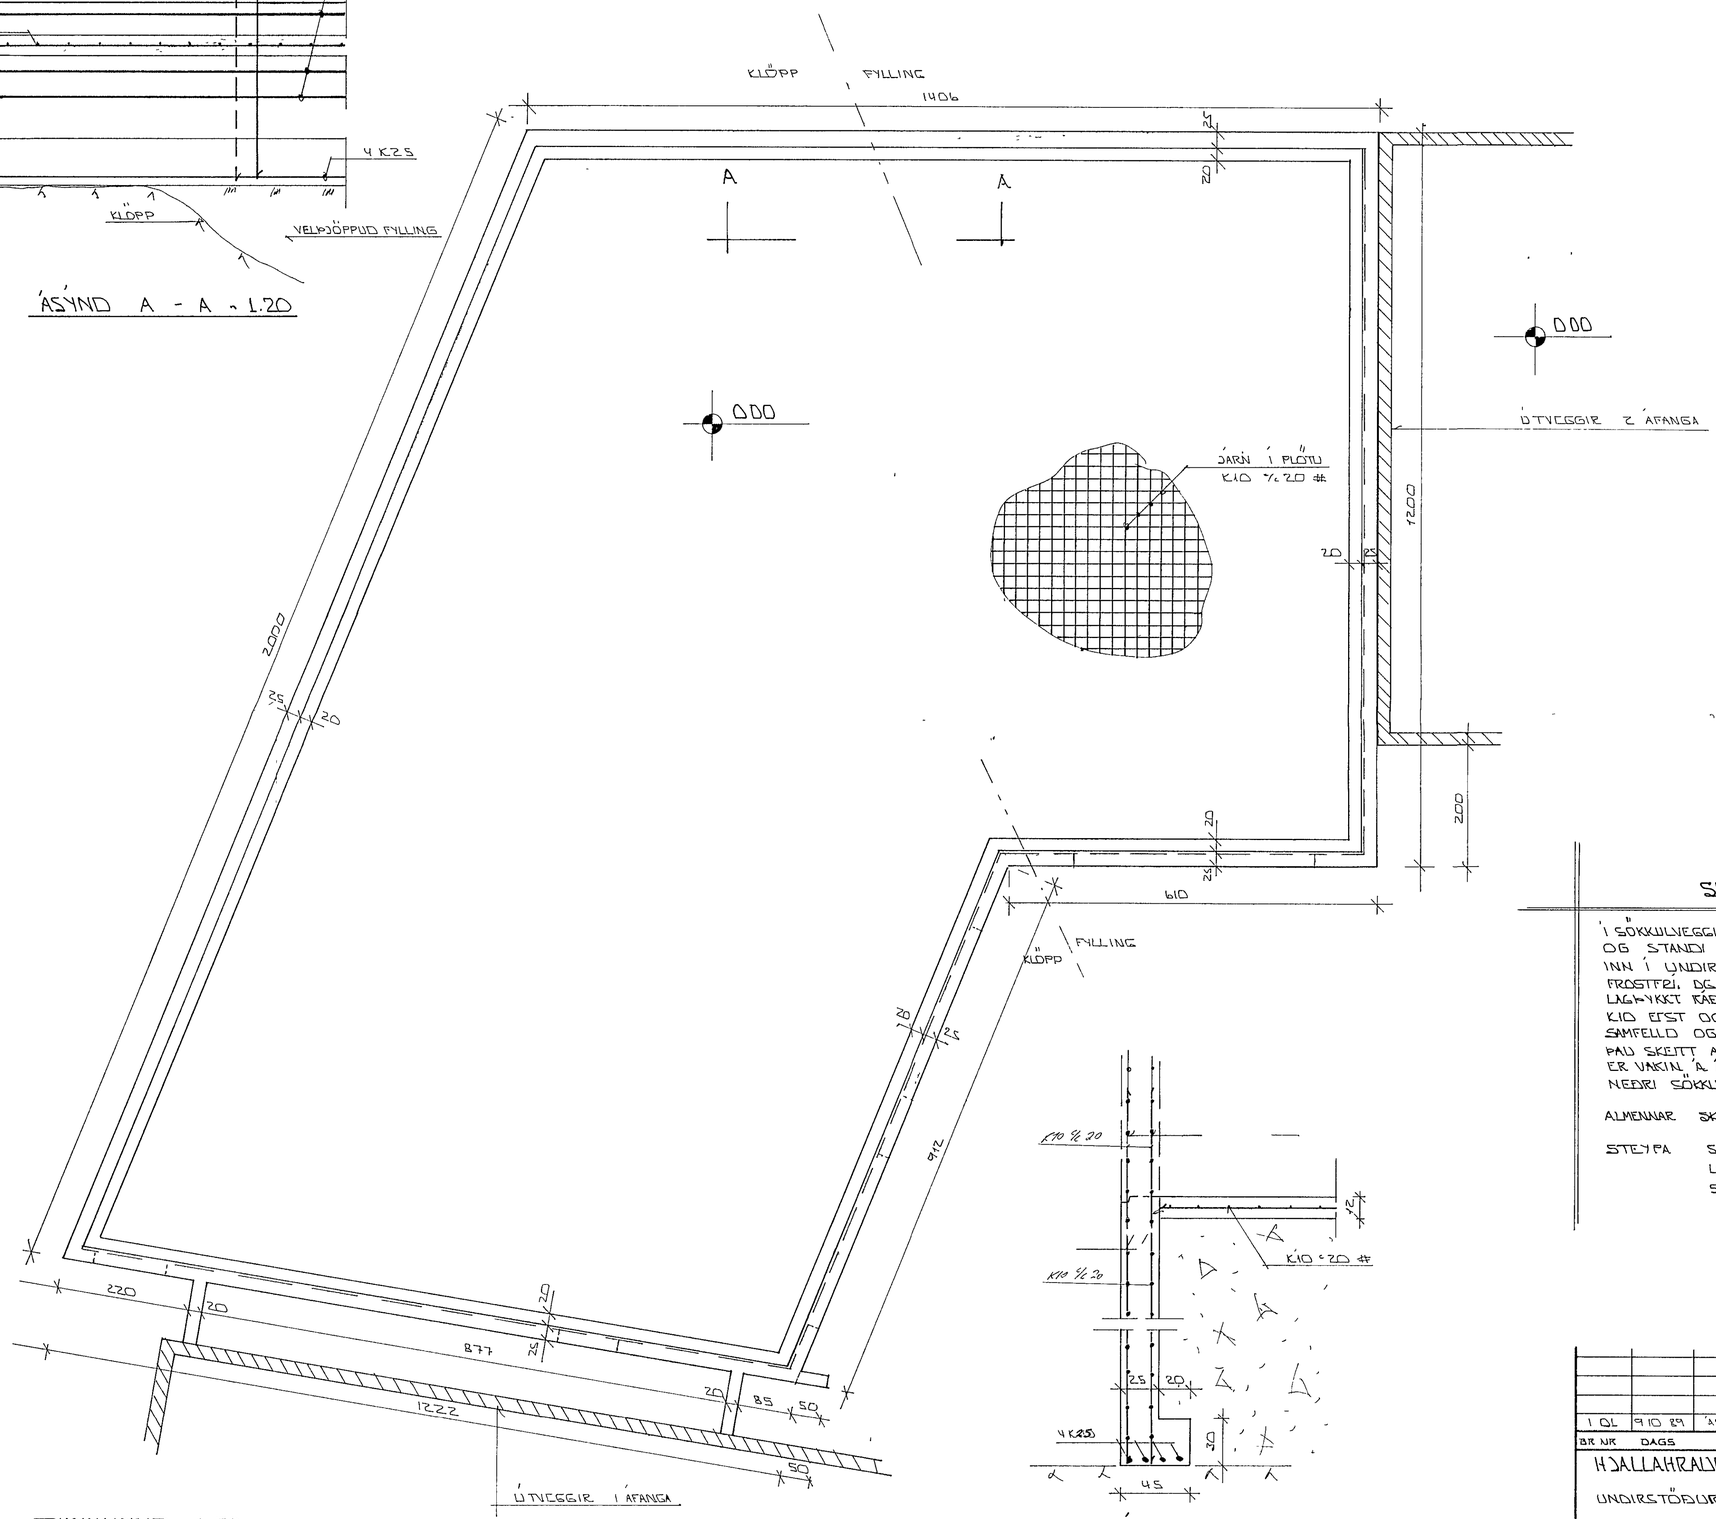

GRUNNMYND ~1:50

SNIÐ Í UNDIRST. ~1:20

Samanber ásýnd A-A

SKÝRINGAR

Í SÖKKULVEGGI KOMI TENGIJÁRN K10 ≈ 30 L=120 CM OG STANDI AMK 50 CM YFIR PLÖTU
INN Í UNDIRSTÖÐUR KOMI GRÚSAR-EÐA HRAUNFYLLING, FROSTFRÍ, OG ÞJAPPIST Í LÖGUM MEÐ TITRAÞJÖPPU LAGÞYKKT RÁÐIST AF STÆRÐ ÞJÖPPUNNAR.
K10 EFST OG NEÐST Í SÖKKULVEGGJUM JÁRNIN SÉU SAMFELLD OG HEIL UM HORN VIÐ SAMSKEYTI SKULU ÞAU SKEITT AMK SEM SVARAR SKEYTILENGD ATHYGLI ER VAKIN Á ÁKVÆÐUM, RAFUEITU UM SAMTENGINGU NEÐRI SÖKKULJÁRNA SJÁ TEIKN RAFLAGNAHÖNNUÐA

ALMENNAR SKÝRINGAR SJÁ BL. NR 1-01

STEYPA S 250 VS ≤ 0.5
LOFT ≥ 6%
SEMENT ≥ 300 KG/M³

10 OCT 1989
HAFNARFJARÐARBÆR
BYGGINGAFULLTRÚINN

BR NR	DAGS	EÐLI BREYTINGAR	SIGN
1 01	9 10 89	ÁSÝND Á SÖKKULVEGG	

HJALLAHRAUN 9 HAFNARFIRÐI

UNDIRSTÖÐUR - MALTEIKN SNIÐ Í UNDIRST.

MÆLIKV ~1 50 ~1 20

SIGURÐUR ÞORLEIFSSON TÆKNIFRÆÐINGUR

STRANDGOTU 11 HAFNARFIRÐI SIMI 54751

DAGS SEPT. '89
HANNAÐ
TEIKNAÐ
VERK NR 8931
BLAÐ NR 1-02